

課長	係長	測量士	系


(分 筆 後)

確定面積平面図  $S = \frac{1}{600}$

ブロック番号 武

85 号

新地 西田町 2 丁目  
 地名 15  
 年 月 日

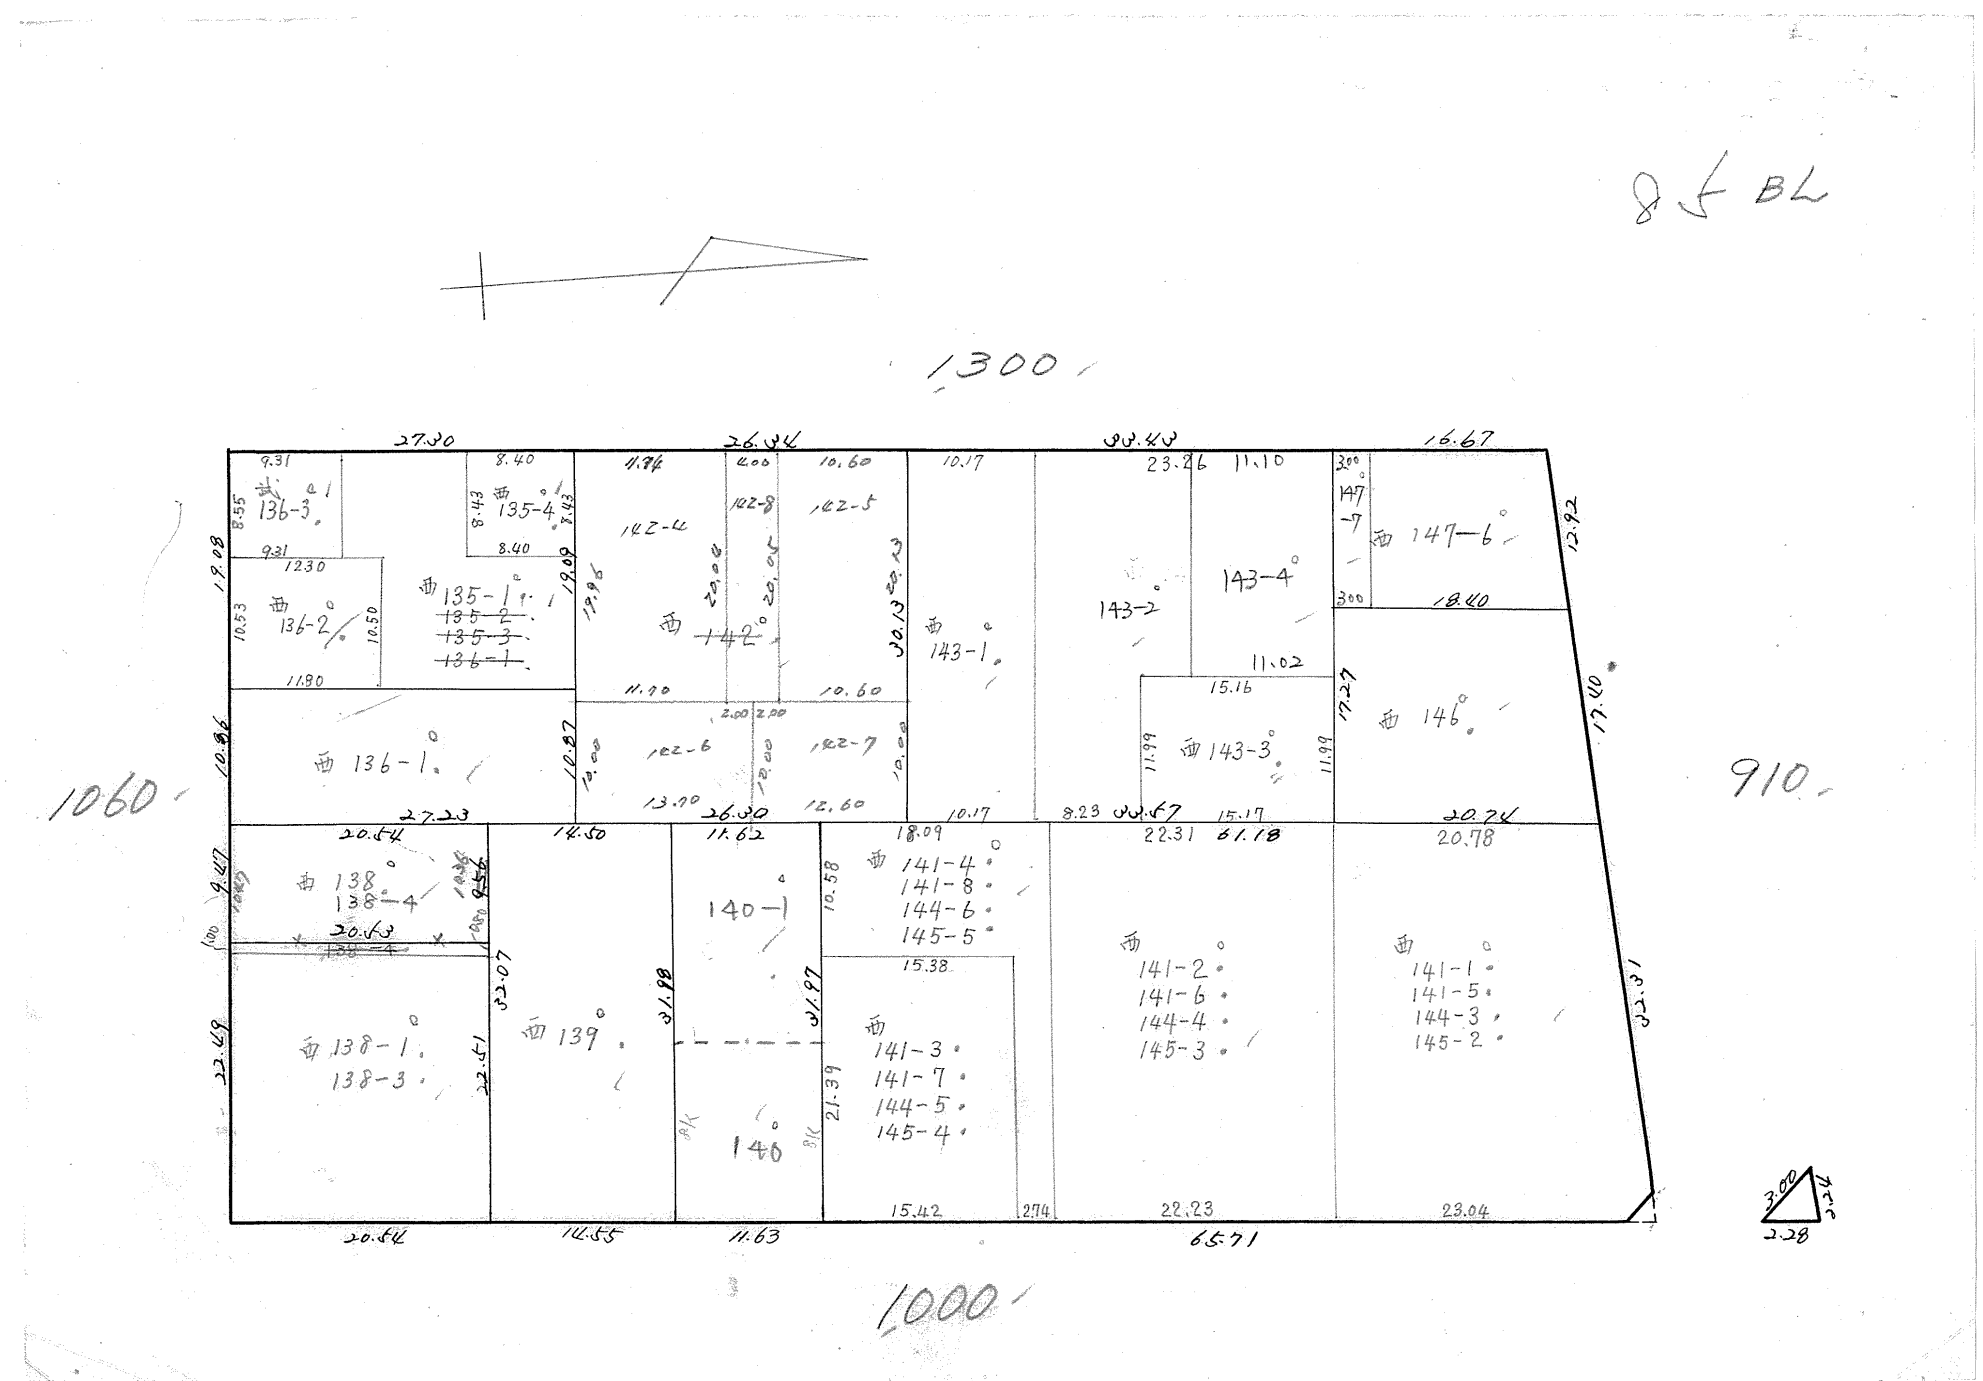

この図面等は、土地区画整理事業に関する参考資料として提供しています。  
 ○図面等は換地処分時のものであり、現在の状況とは異なる場合があります。  
 ○図面等によって、境界等が確定されるものではありません。