



| | | | | | |
|---|---|---|---|-----|---|
| 課 | 長 | 係 | 長 | 測量士 | 系 |
| | | | | | |

(分 筆 後)
 確定面積平面図 $S = \frac{1}{600}$

ブロック番号 城西

95 号

新地 西田町 3丁目
 名 4
 年 月 日

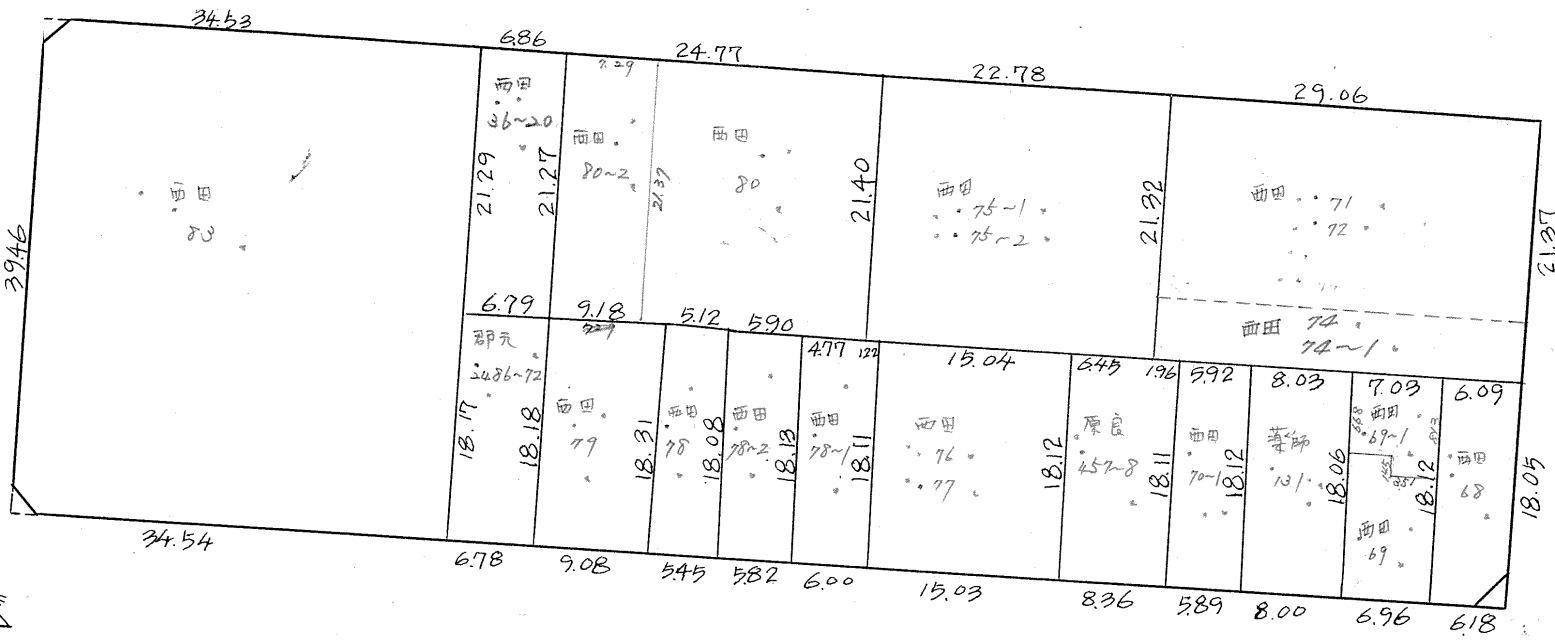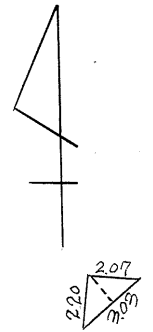

95

15M
 1.120



この図面等は、土地区画整理事業に関する参考資料として提供しています。
 ○図面等は換地処分時のものであり、現在の状況とは異なる場合があります。
 ○図面等によって、境界等が確定されるものではありません。