


|   |   |   |   |   |   |   |   |
|---|---|---|---|---|---|---|---|
| 課 | 長 | 係 | 長 | 測 | 量 | 士 | 系 |
|   |   |   |   |   |   |   |   |

(分 筆 後)  
 確定面積平面図 S = 1/600

ブロック番号 武 79 号

新地 西田町 3丁目  
 名 5  
 年 月 日

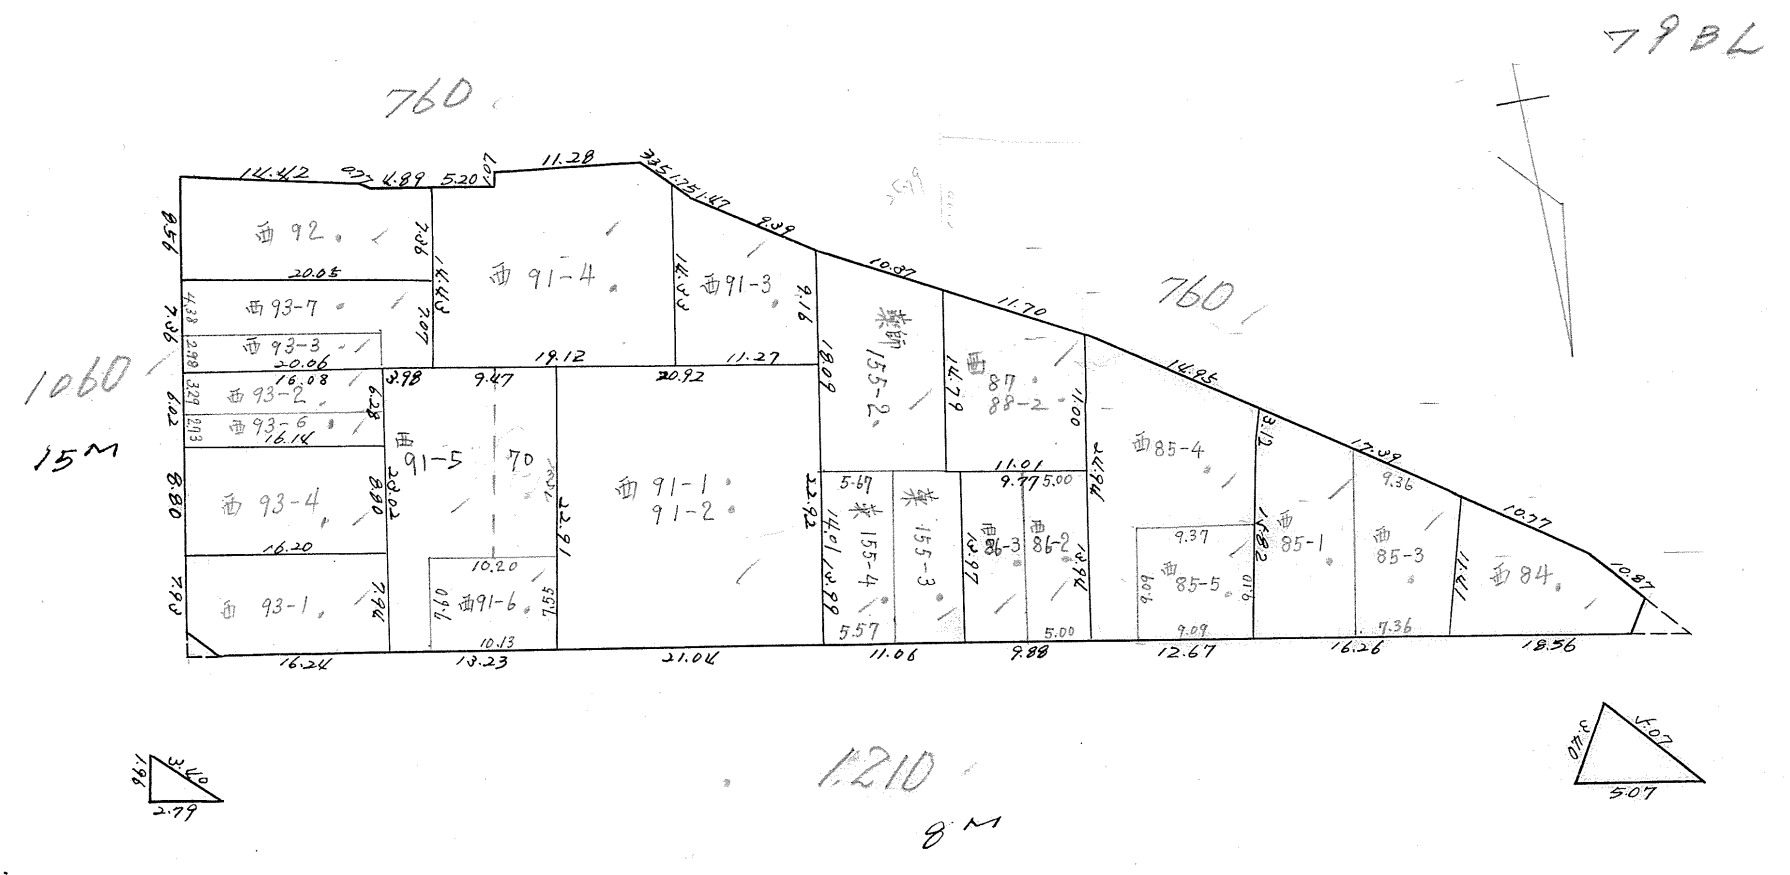

この図面等は、土地区画整理事業に関する参考資料として提供しています。  
 ○図面等は換地処分時のものであり、現在の状況とは異なる場合があります。  
 ○図面等によって、境界等が確定されるものではありません。