


(分 筆 後)  
 確定面積平面図  $S = \frac{1}{600}$

ブロック番号 中 20 号

新地名 町 丁目  
 年 月 日

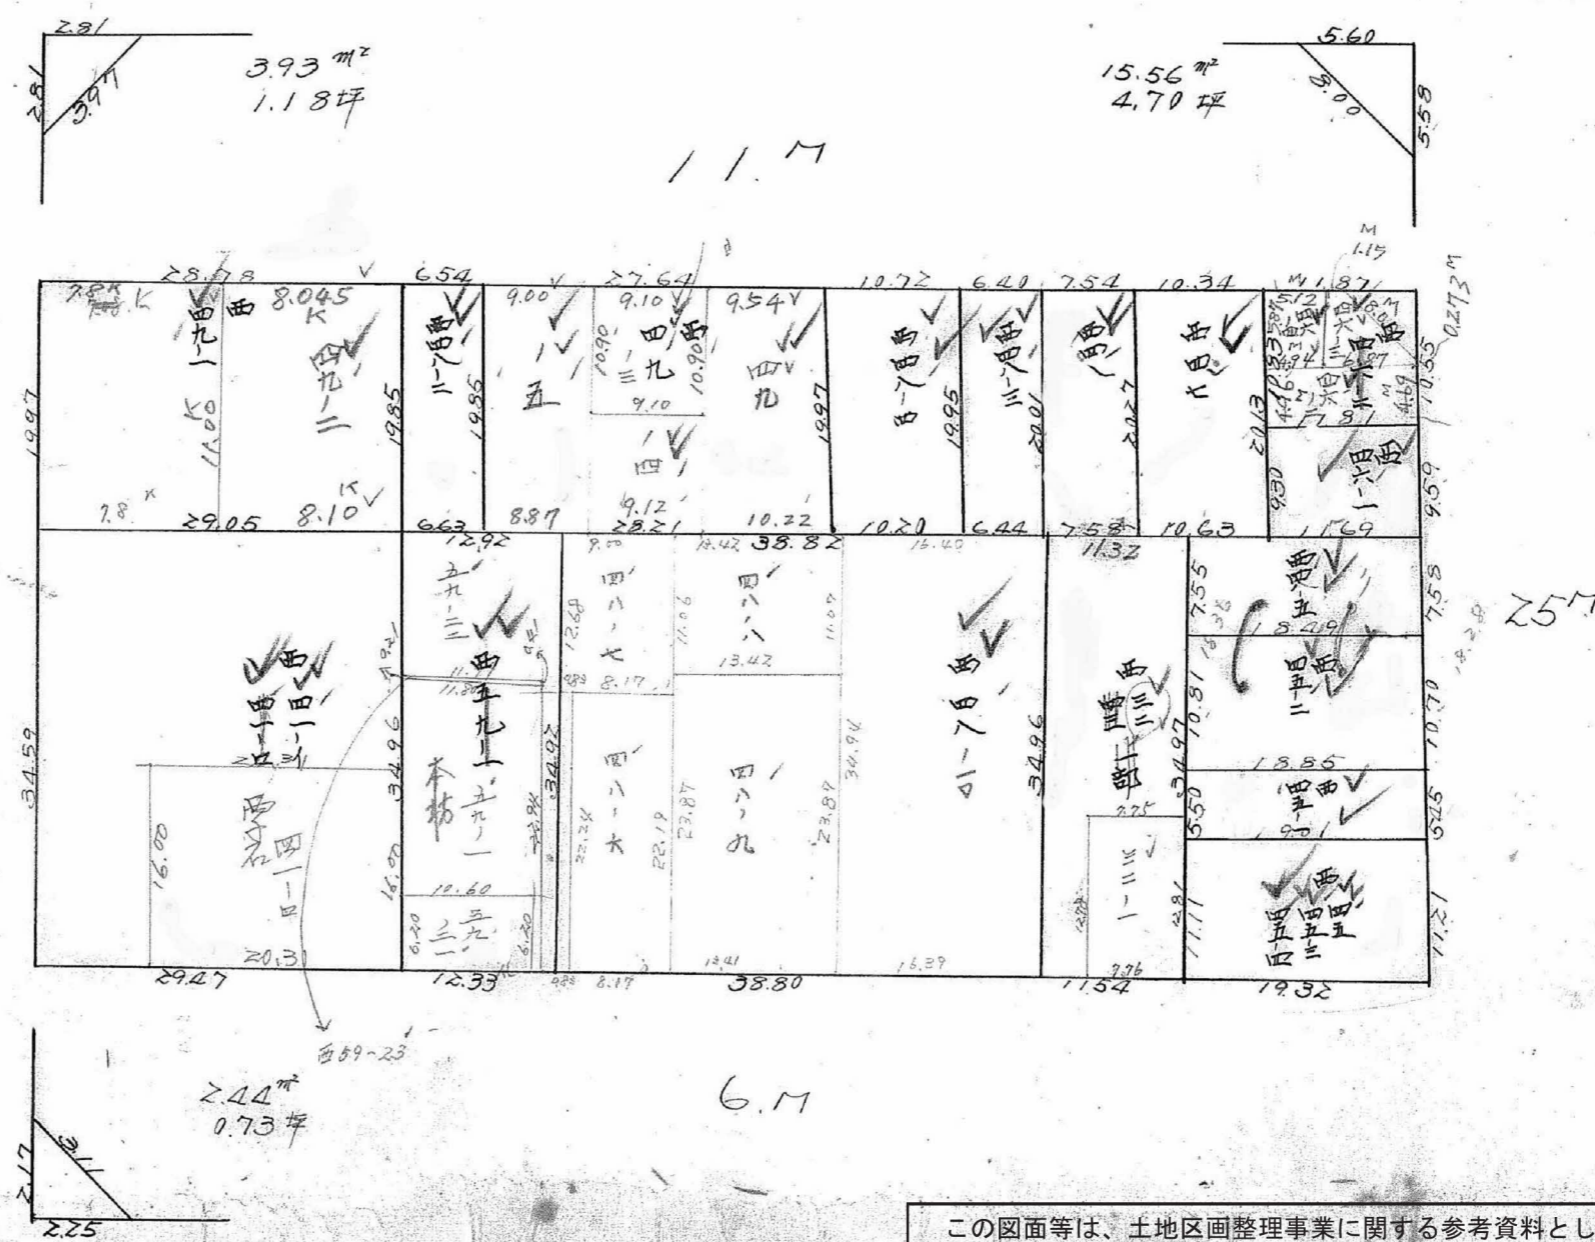


この図面等は、土地区画整理事業に関する参考資料として提供しています。  
 ○図面等は換地処分時のものであり、現在の状況とは異なる場合があります。  
 ○図面等によって、境界等が確定されるものではありません。

課長	係長	測量士	係

(分 筆 後)  
 確定面積平面図  $S = \frac{1}{600}$

ブロック番号 中 20 号

新地名 町 丁目  
 年 月 日

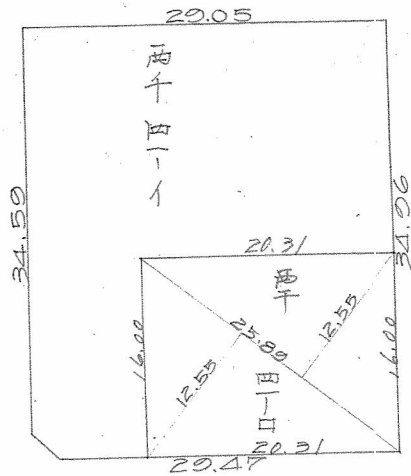

西千田一丁目  
 $\frac{1}{2} (12.55 + 12.55) \times 25.00 = 321.97 \text{ m}^2$   
 $= 22.28 \text{ 坪}$

この図面等は、土地区画整理事業に関する参考資料として提供しています。  
 ○図面等は換地処分時のものであり、現在の状況とは異なる場合があります。  
 ○図面等によって、境界等が確定されるものではありません。