


課



(分筆後) 確定面積平面図  $S = \frac{1}{600}$

ブロック番号 中央 147~2号

新地名 町 丁目  
年 月 日

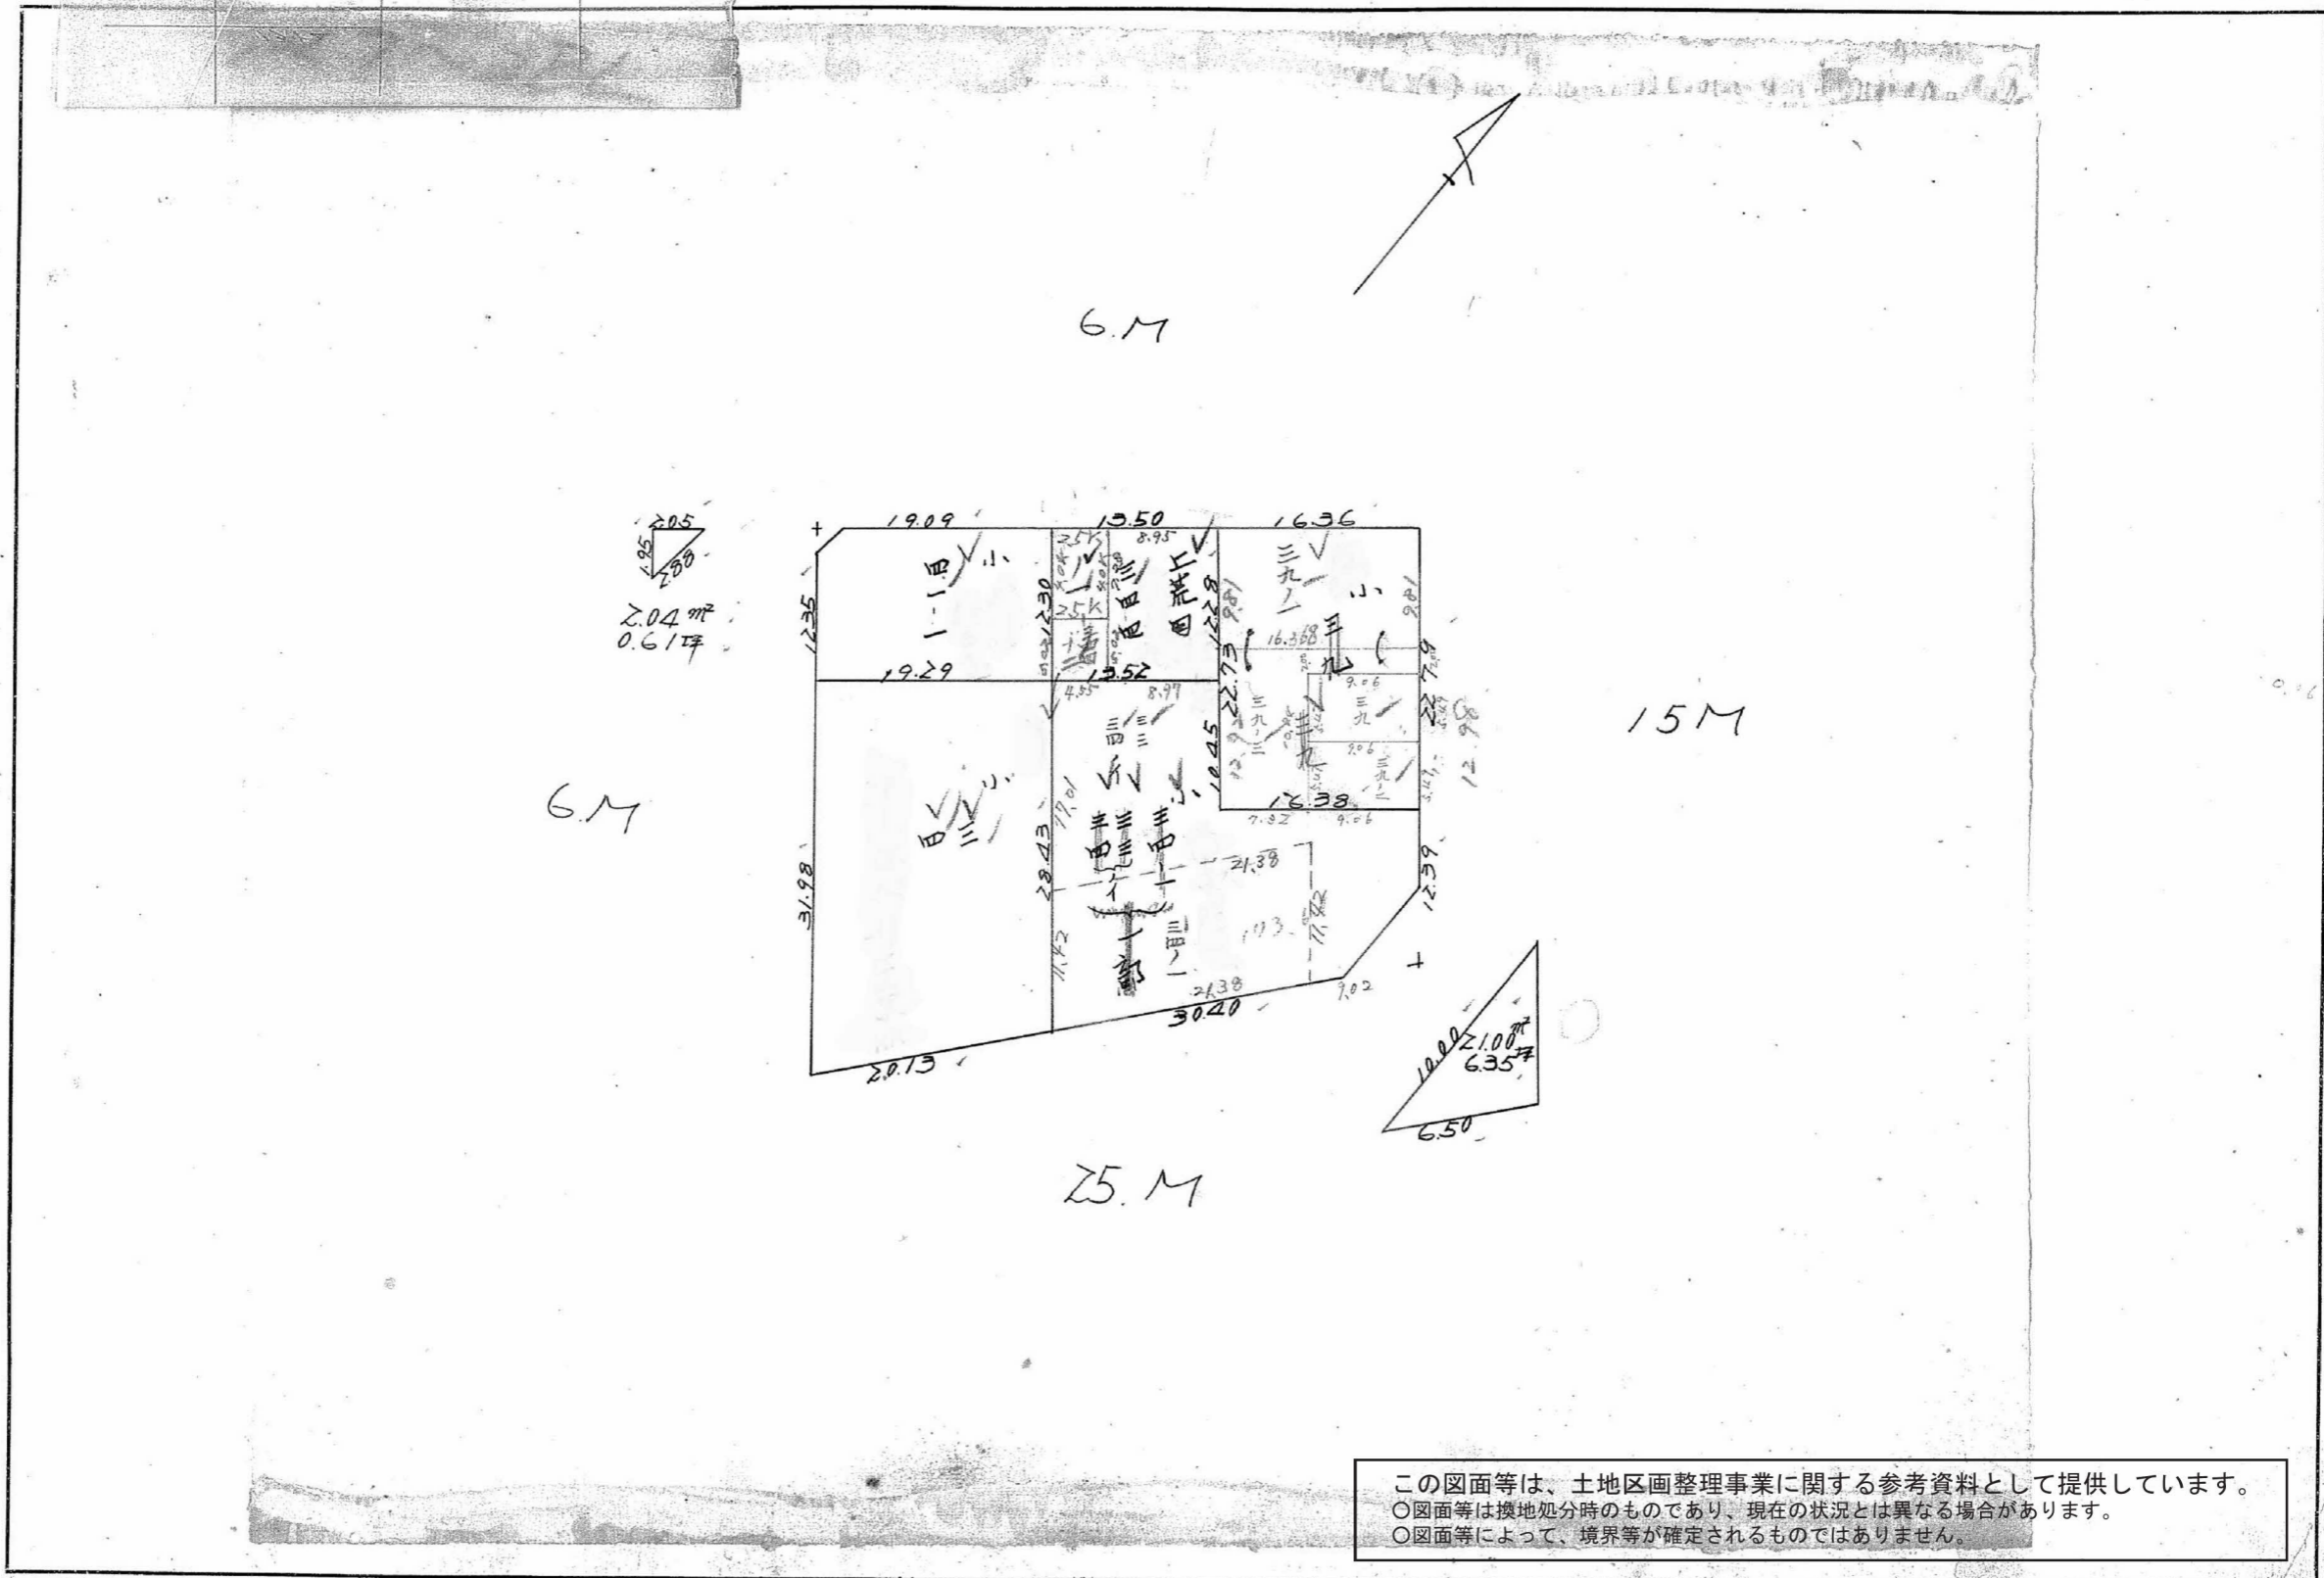

この図面等は、土地区画整理事業に関する参考資料として提供しています。  
 ○図面等は換地処分時のものであり、現在の状況とは異なる場合があります。  
 ○図面等によって、境界等が確定されるものではありません。

課長	係長	測量士	係


(分筆後)  
**確定面積平面図**  $S = \frac{1}{600}$

ブロック番号

中央

147~2号

新地名  
町 丁目  
年 月 日

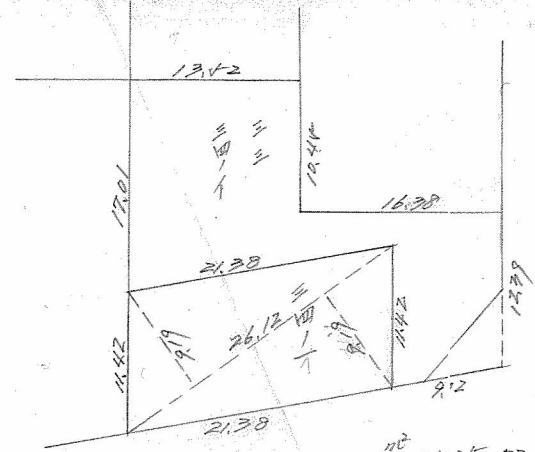

24~1  $26.12 \times 2.19 = 240.04 \times 0.01 \times 5 = 72.61$

この図面等は、土地区画整理事業に関する参考資料として提供しています。  
○図面等は換地処分時のものであり、現在の状況とは異なる場合があります。  
○図面等によって、境界等が確定されるものではありません。