


(分 筆 後)  
 確定面積平面図  $S = \frac{1}{600}$

ブロック番号 中 港 / 号

新地名 町 丁目  
 年 月 日

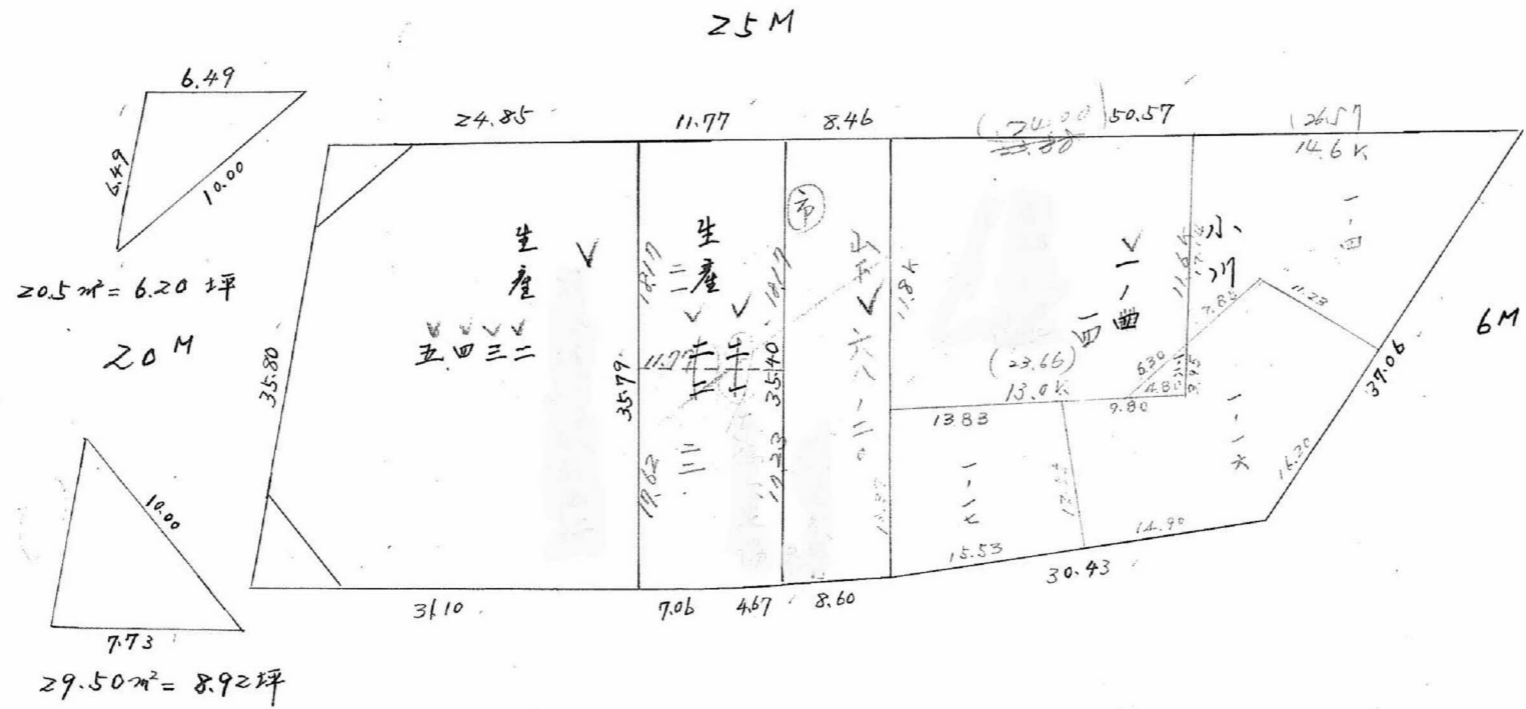


この図面等は、土地区画整理事業に関する参考資料として提供しています。  
 ○図面等は換地処分時のものであり、現在の状況とは異なる場合があります。  
 ○図面等によって、境界等が確定されるものではありません。

課長	係長	測量士	係

(分 筆 後)  
 確定面積平面図  $S = \frac{1}{600}$

ブロック番号 甲 港 / 号

新地名  
 町 丁目  
 年 月 日

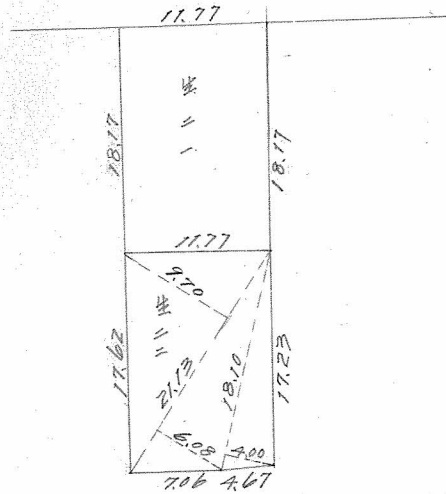

生 22  $\{21.13 \times (9.70 + 6.08) + (18.10 \times 4.00)\} \times \frac{1}{2} =$   
 $202.92 \text{ m}^2 = 61.38 \text{ 坪}$

この図面等は、土地区画整理事業に関する参考資料として提供しています。  
 ○図面等は換地処分時のものであり、現在の状況とは異なる場合があります。  
 ○図面等によって、境界等が確定されるものではありません。