

課	長	係	長	測量士	係

(分 筆 後)
確定面積平面図


1/600

ブロック番号

宇伯


147号

新地名 町 丁目
三和町 6
年 月 日

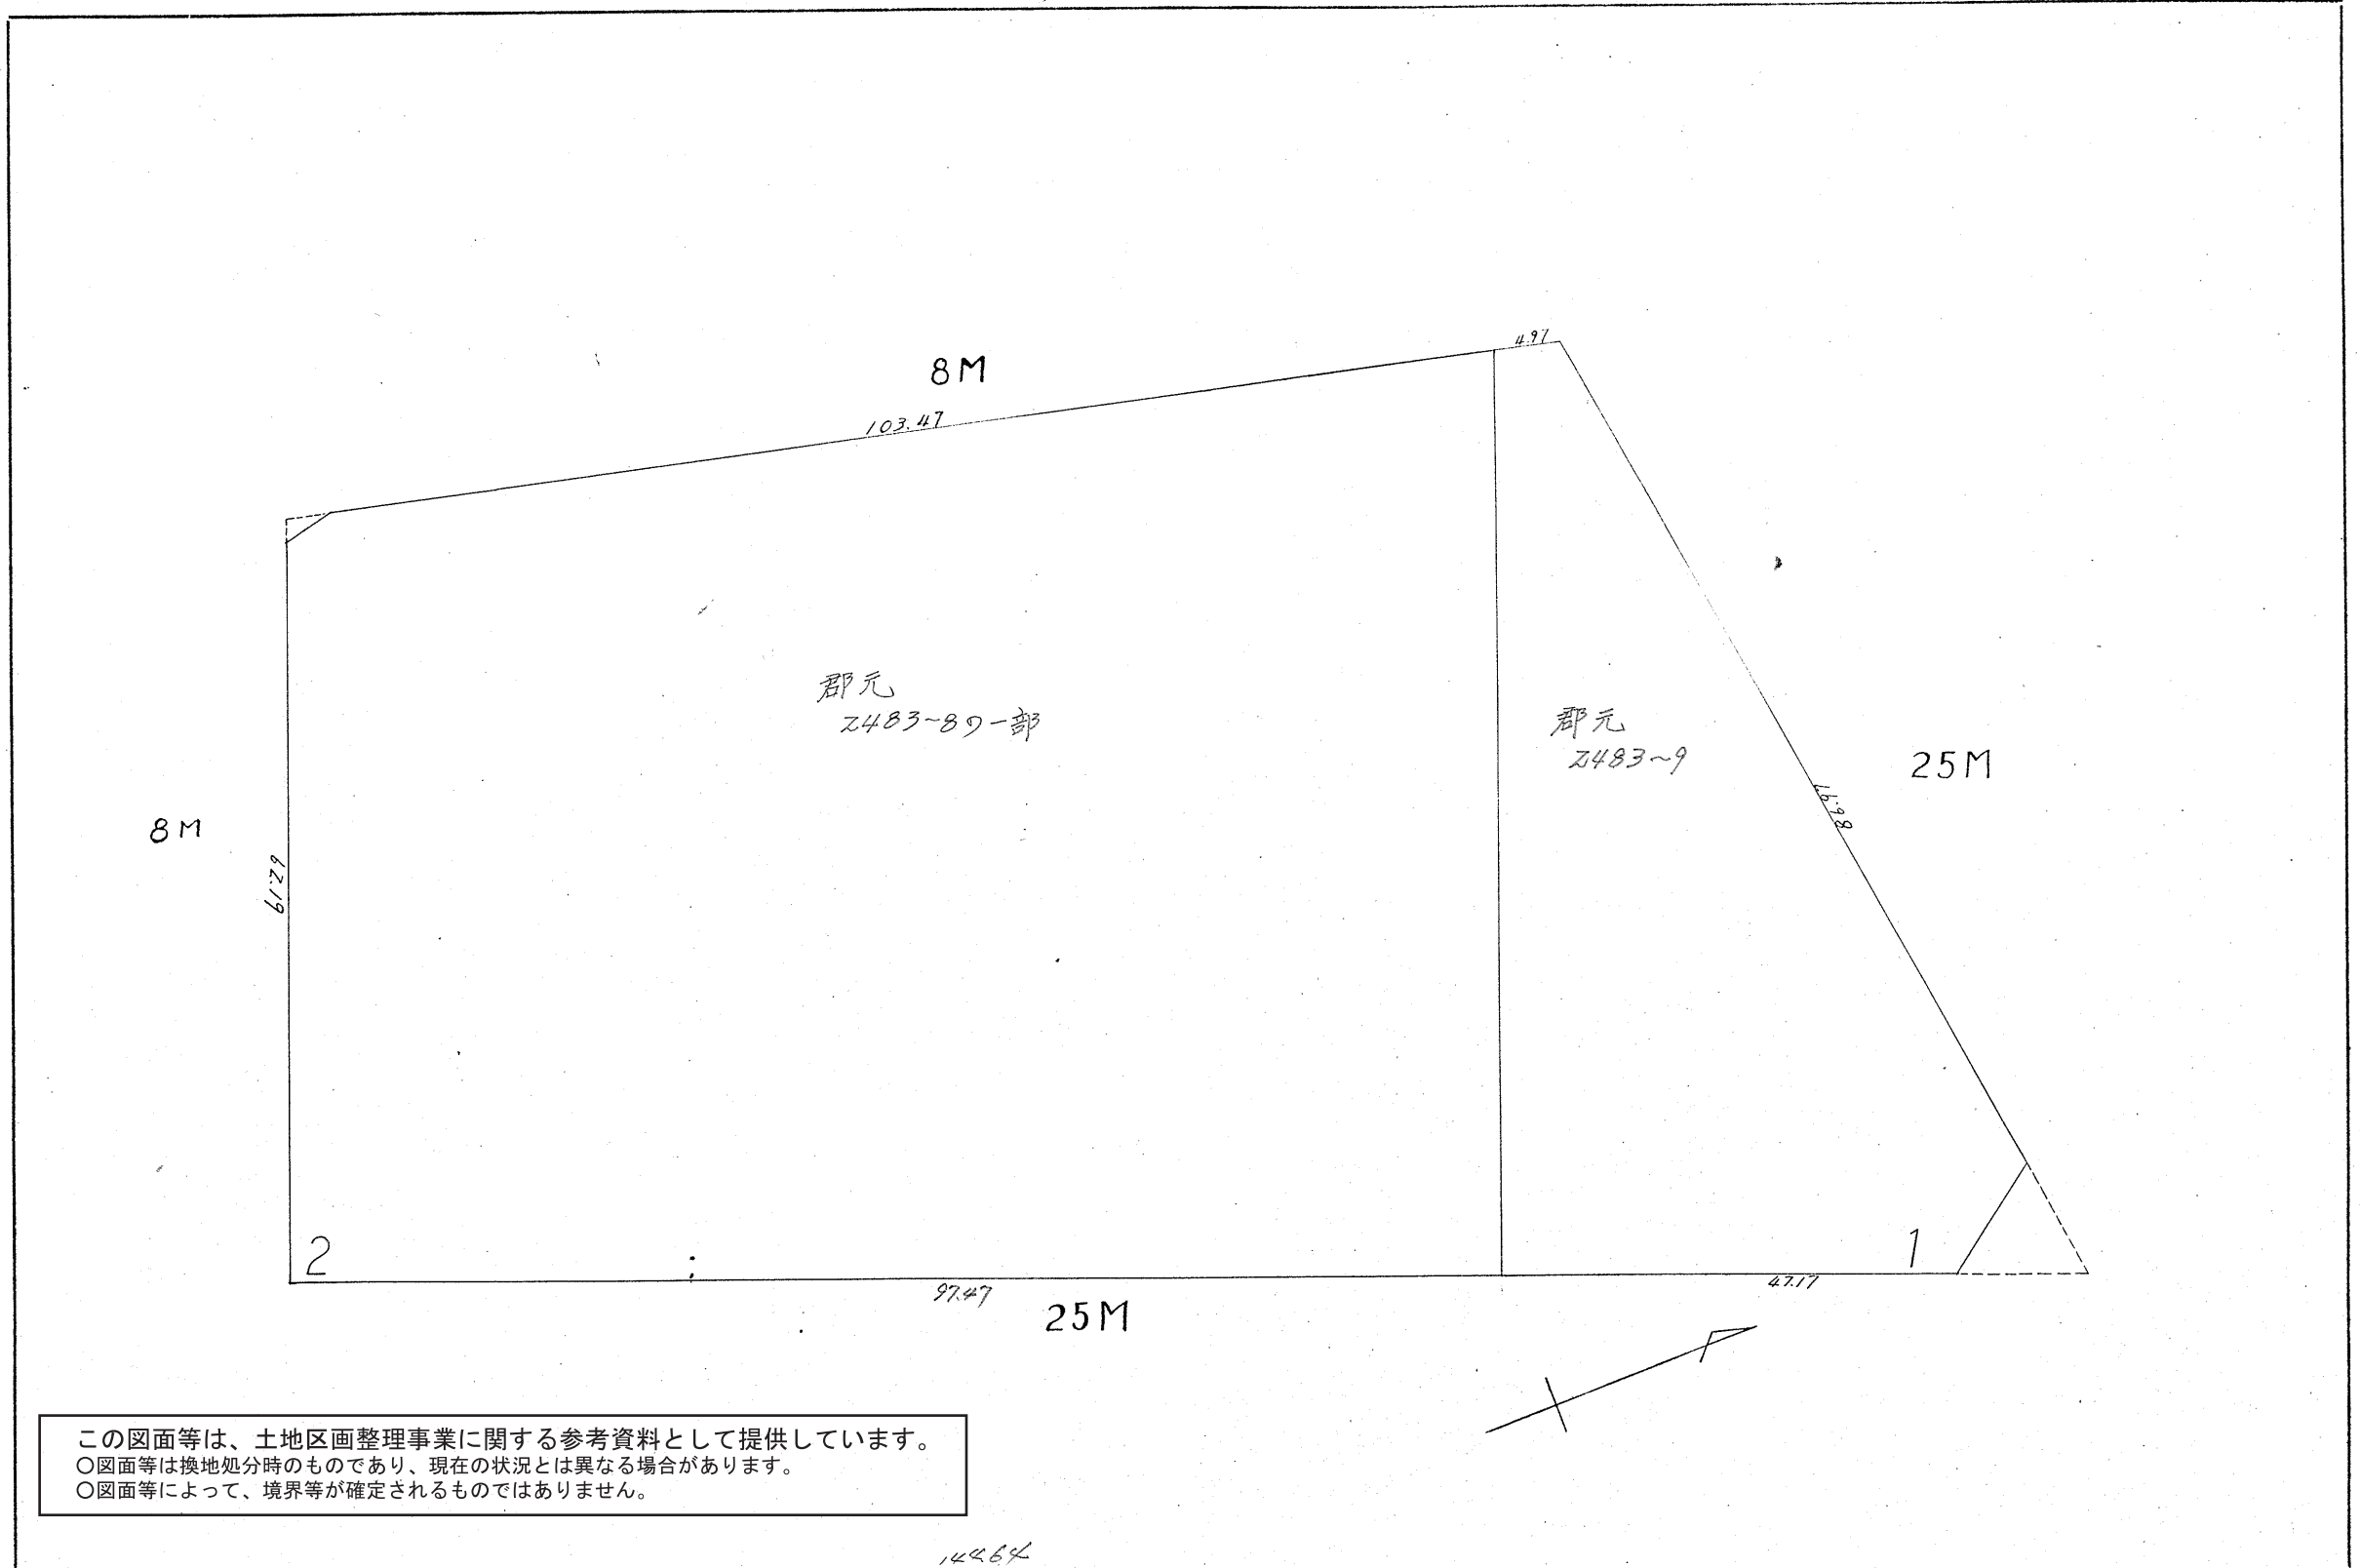

144.64
41.17
97.47

144.64

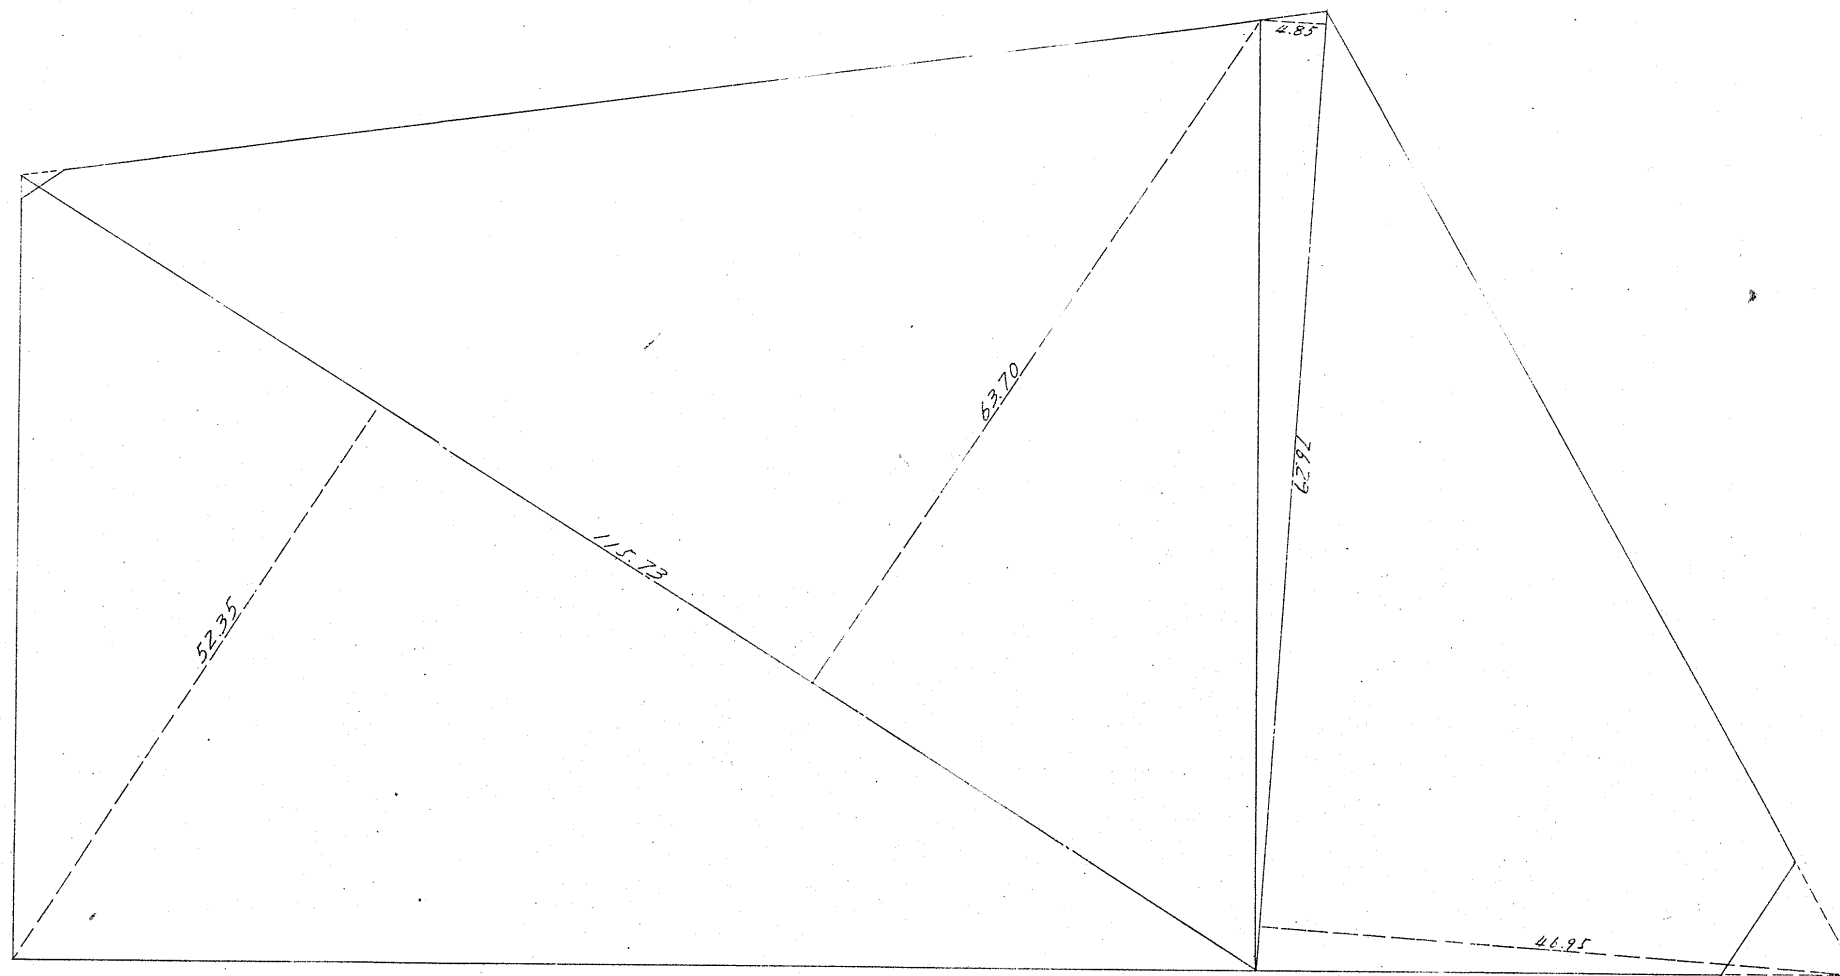

この図面等は、土地区画整理事業に関する参考資料として提供しています。
○図面等は換地処分時のものであり、現在の状況とは異なる場合があります。
○図面等によって、境界等が確定されるものではありません。