

課長	係長	測量士	係


(分 筆 後)

確定面積平面図 S = 600

ブロック番号

147

新地名 三和町 14


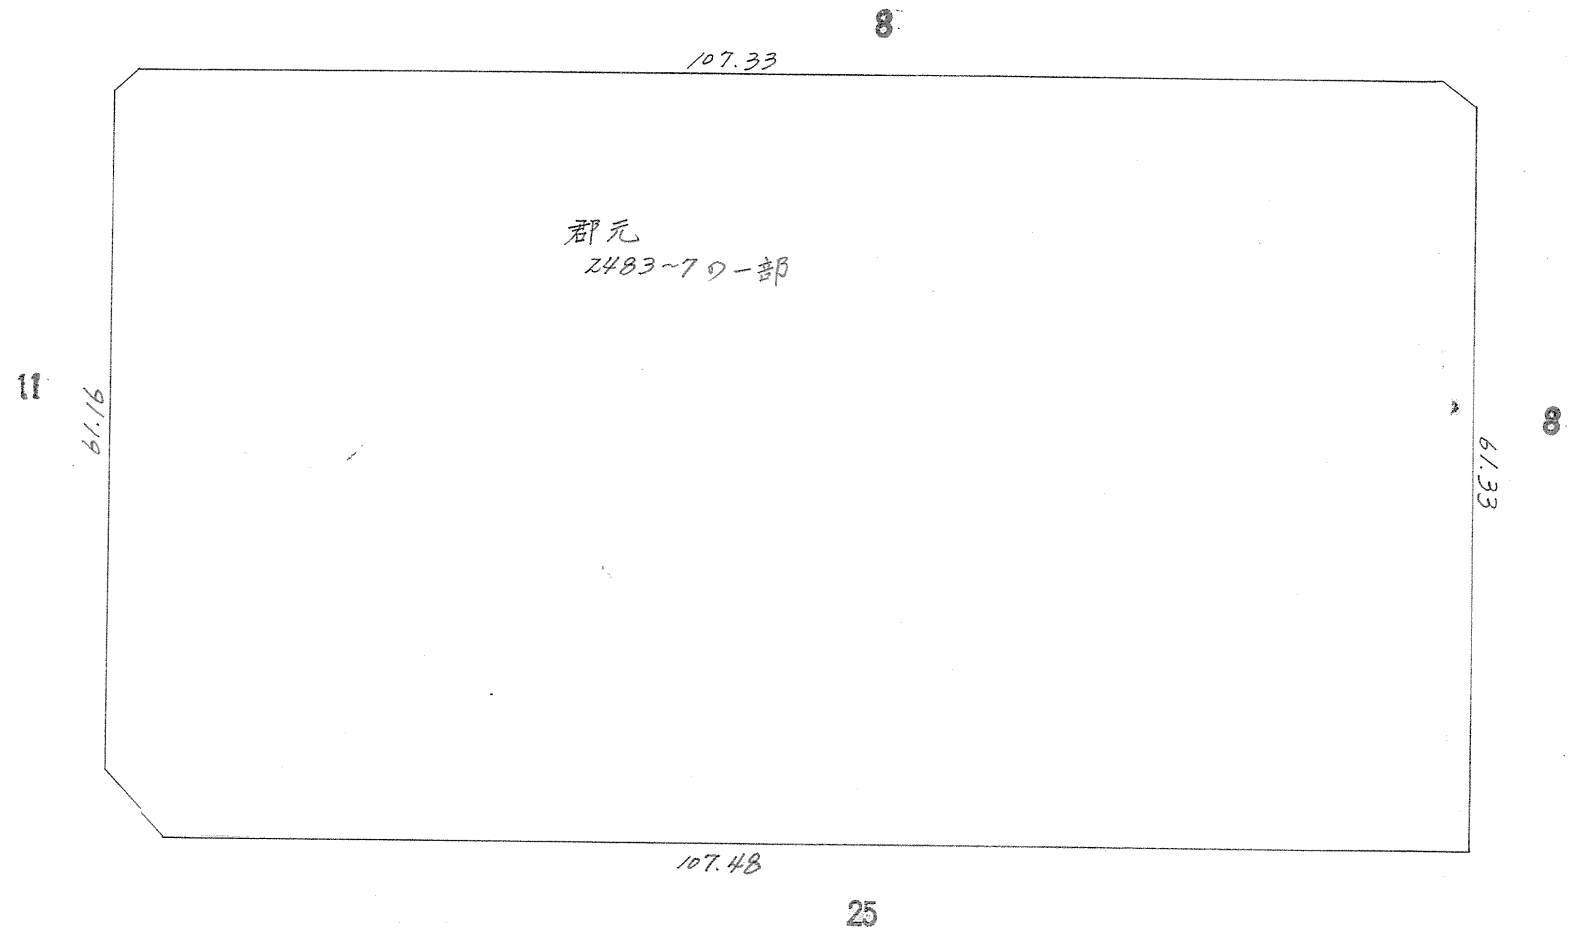


この図面等は、土地区画整理事業に関する参考資料として提供しています。  
 ○図面等は換地処分時のものであり、現在の状況とは異なる場合があります。  
 ○図面等によって、境界等が確定されるものではありません。

課長	係長	測量士	係

(分 界 図)  
 確定面積平面図 S = 600

ブロック番号 10 147 号  
 年 月 日

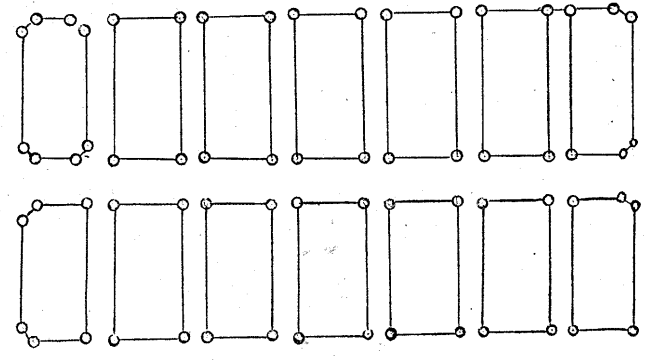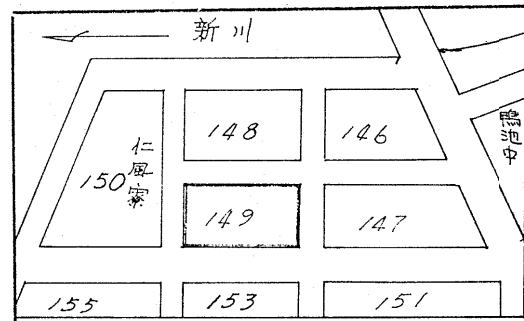

ロット14  
 枕

この図面等は、土地区画整理事業に関する参考資料として提供しています。  
 ○図面等は換地処分時のものであり、現在の状況とは異なる場合があります。  
 ○図面等によって、境界等が確定されるものではありません。


課	長	係	長	測	量	士	係

確定面積平面図  $S = 600$

ブロック番号 甲 宿

149 号

新地名 町 丁目  
三和町 14  
年 月 日

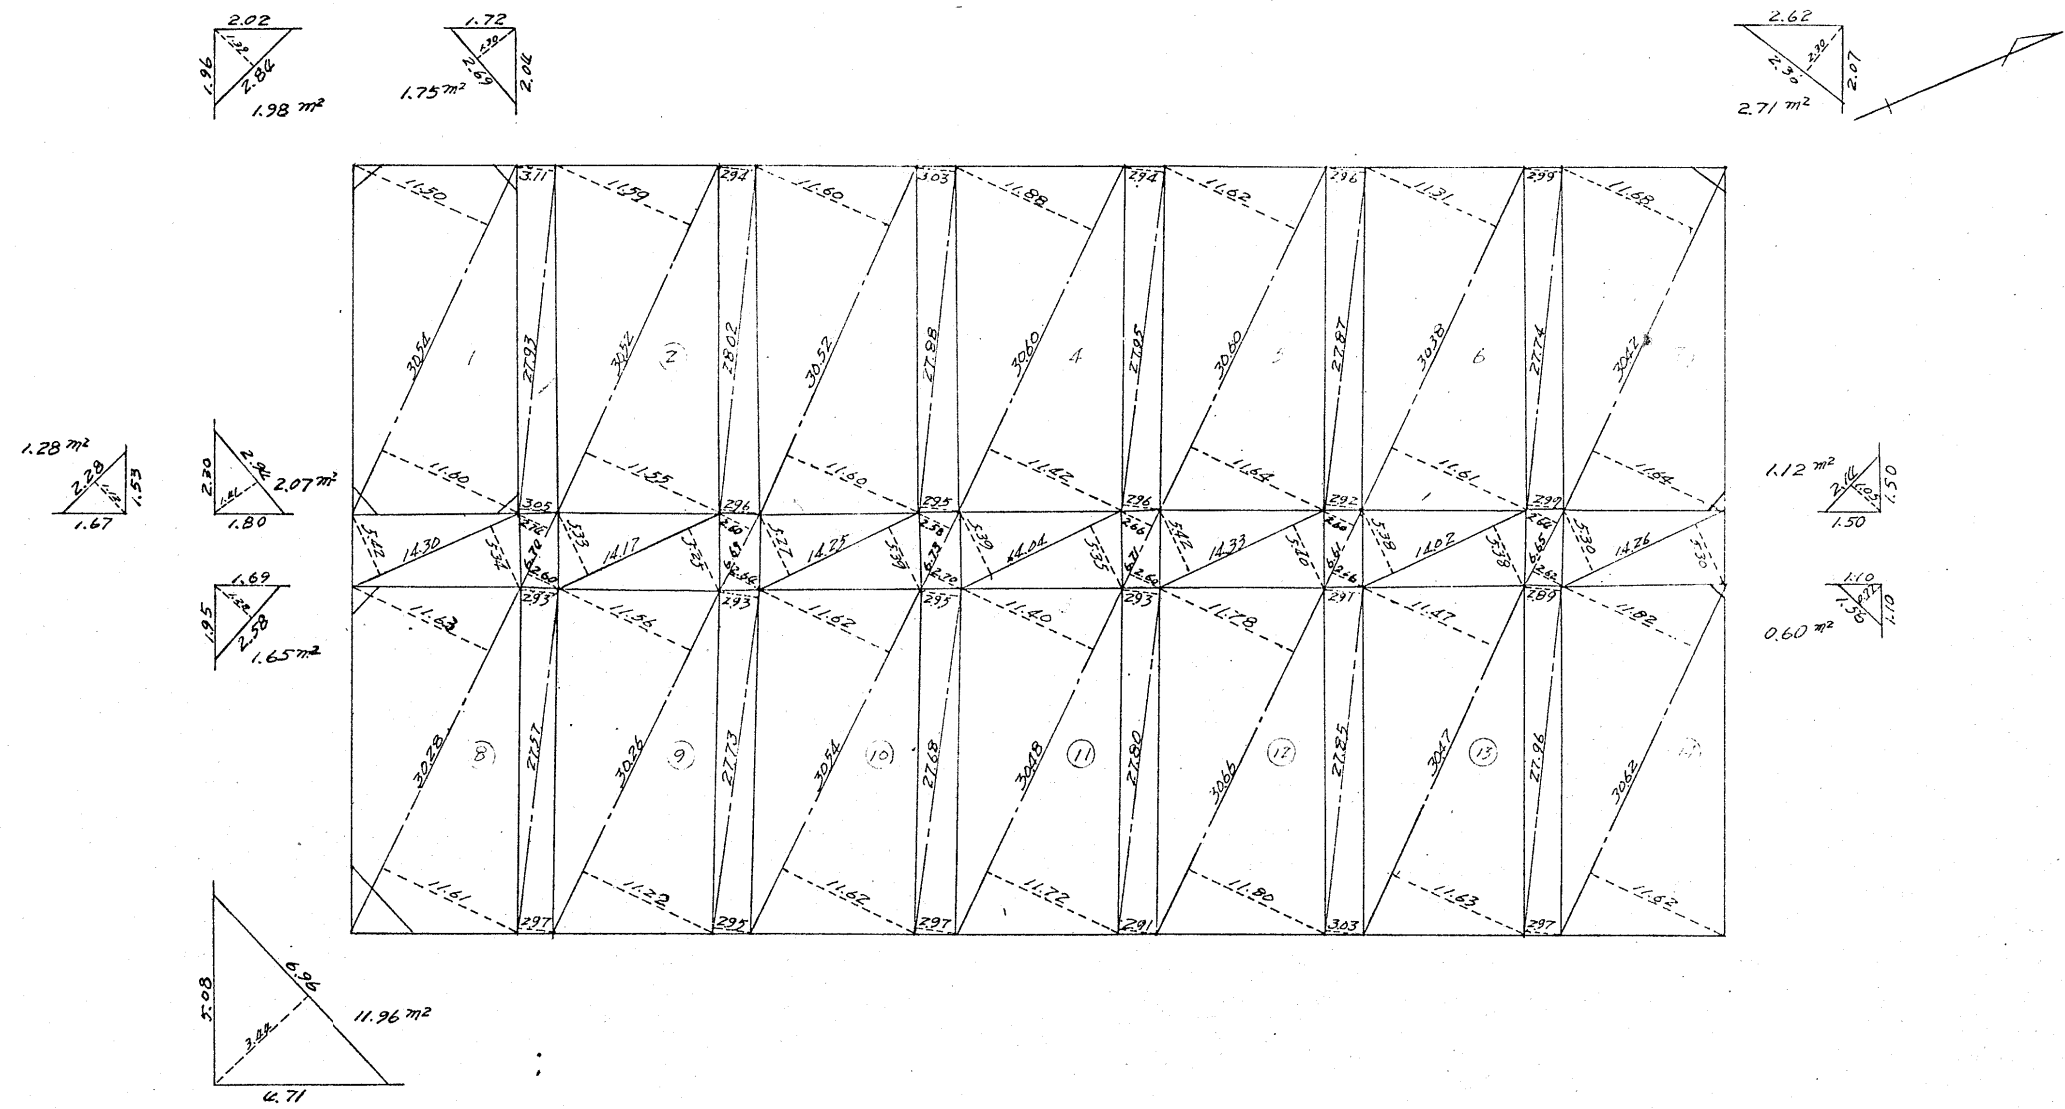

この図面等は、土地区画整理事業に関する参考資料として提供しています。  
 ○図面等は換地処分時のものであり、現在の状況とは異なる場合があります。  
 ○図面等によって、境界等が確定されるものではありません。