

(分 筆 後)

確定面積平面図 S

1

600 ブロック番号

宇宿

148

号




新地名

町

三和町 18

年 月 日

課 長	係 長	測 量 士	係

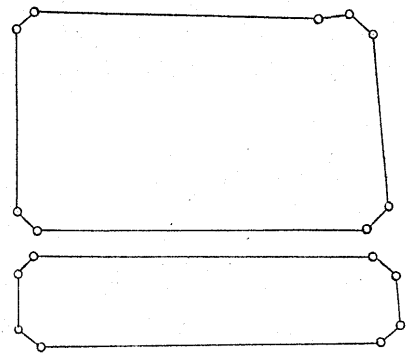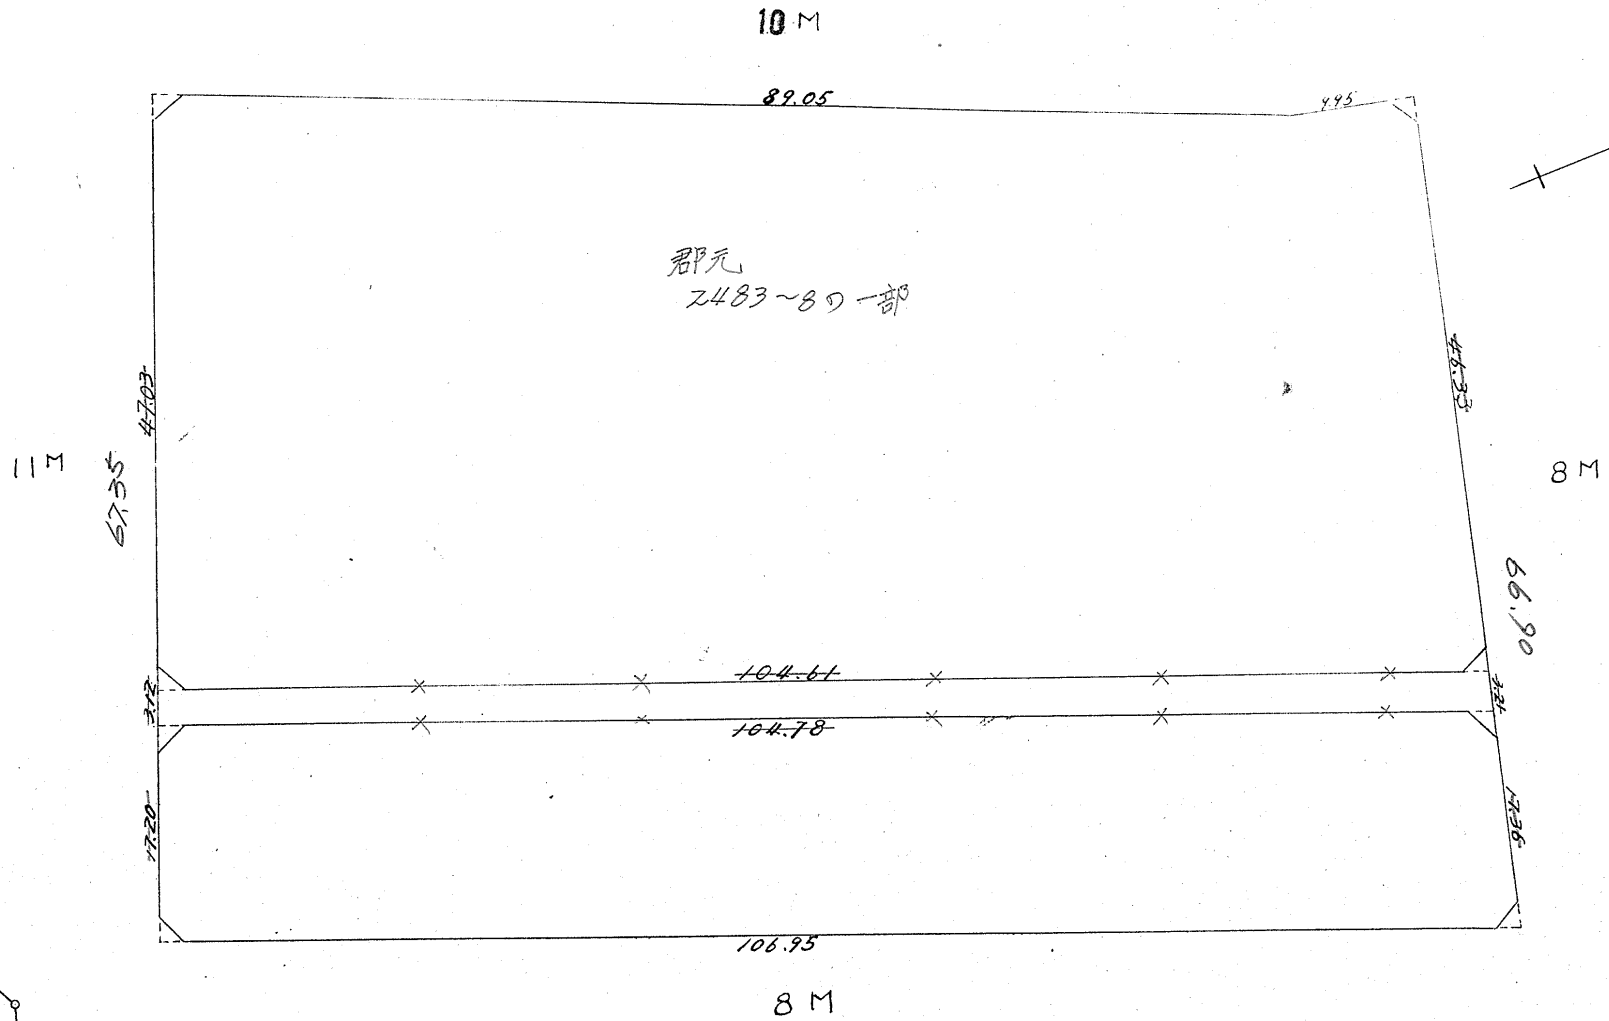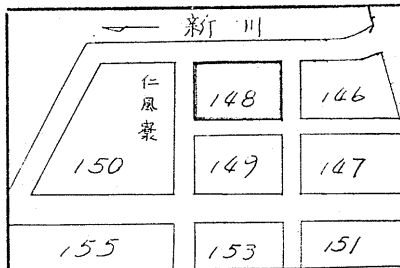




ロット 2
杭 17

この図面等は、土地区画整理事業に関する参考資料として提供しています。
 ○図面等は換地処分時のものであり、現在の状況とは異なる場合があります。
 ○図面等によって、境界等が確定されるものではありません。

課長	係長	測量士	係

確定面積平面図 S¹ = 600 ブロック番号 128 号

新地名 町 丁目 三和町 18
年 月 日

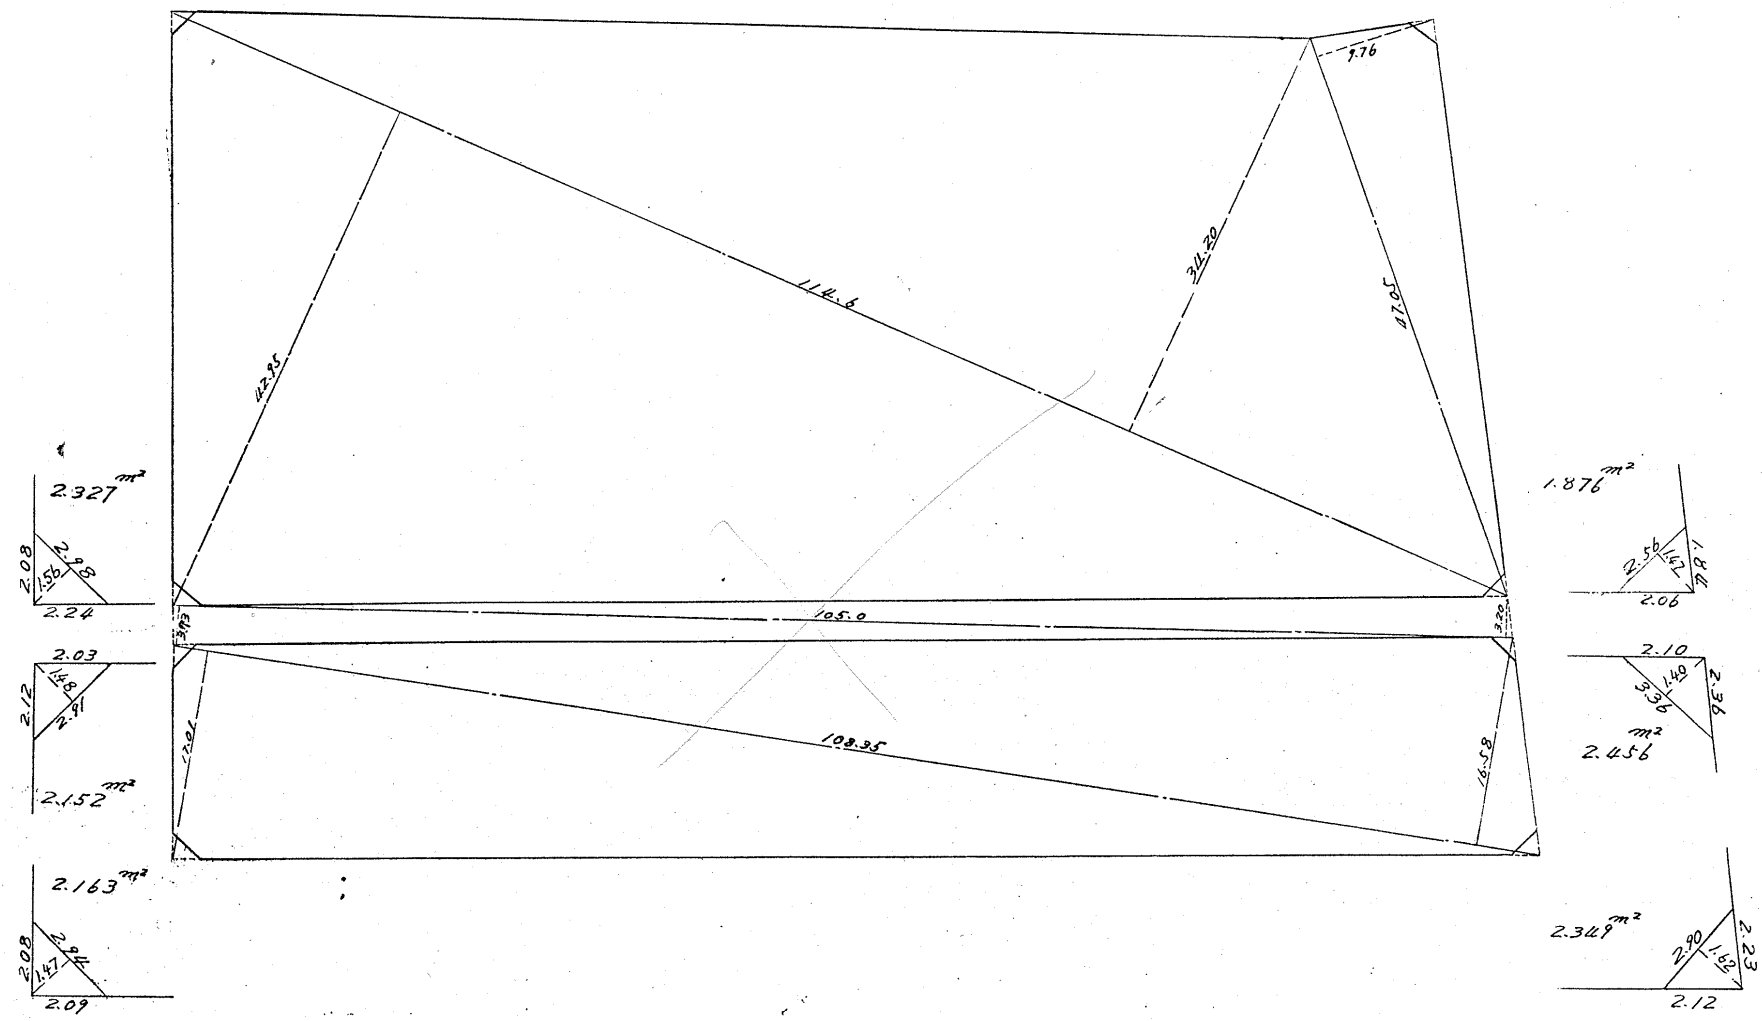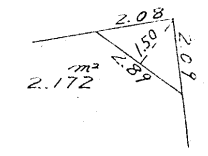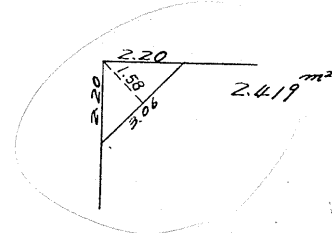

この図面等は、土地区画整理事業に関する参考資料として提供しています。
○図面等は換地処分時のものであり、現在の状況とは異なる場合があります。
○図面等によって、境界等が確定されるものではありません。