

課長	係長	測量士	係

(分 筆 後)
 確定面積平面図 S

400


ブロック番号

150 BL

新地名

年 月 日

三和町 22

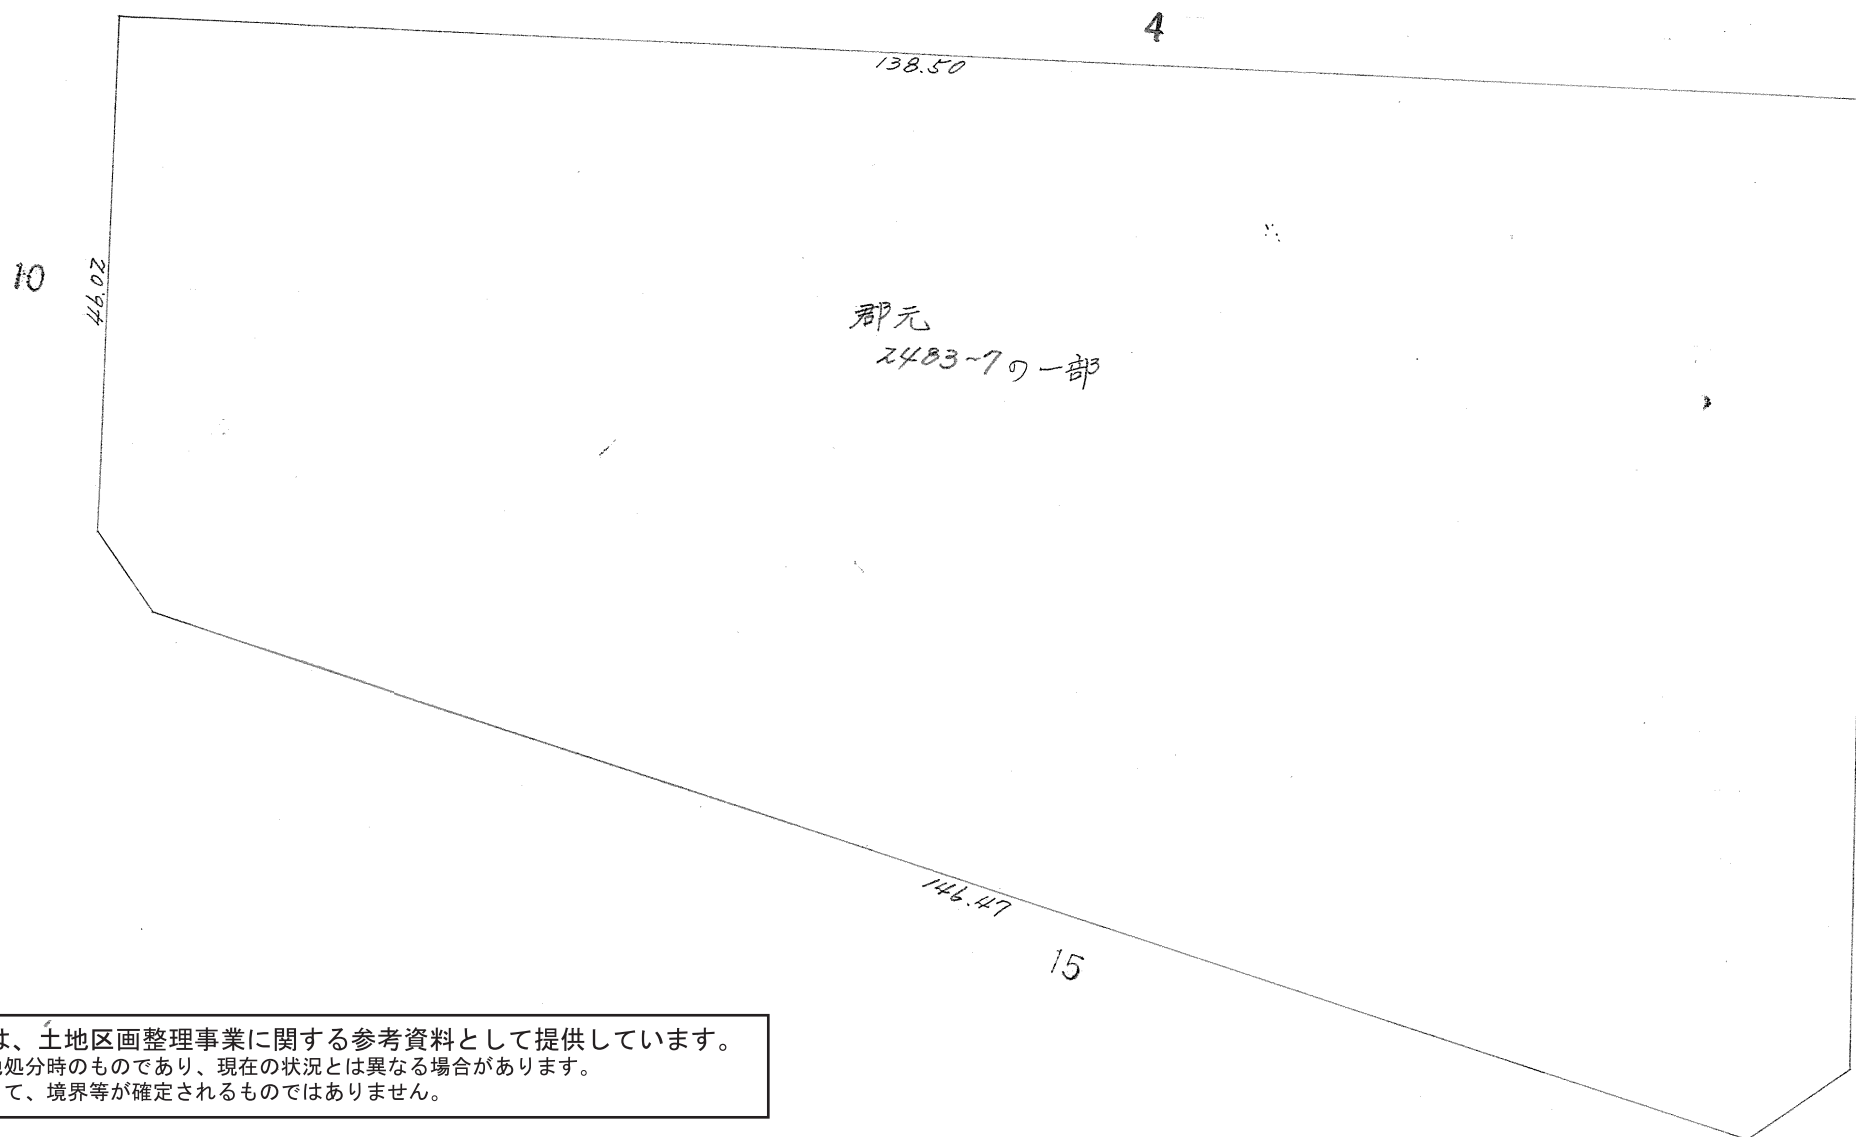

この図面等は、土地区画整理事業に関する参考資料として提供しています。
 ○図面等は換地処分時のものであり、現在の状況とは異なる場合があります。
 ○図面等によって、境界等が確定されるものではありません。

120 BT

(分 率 図)

1

確定面積平面図 S


1600

ブロック番号

150 号

地名
年 月 日


課長	係長	測量士	係

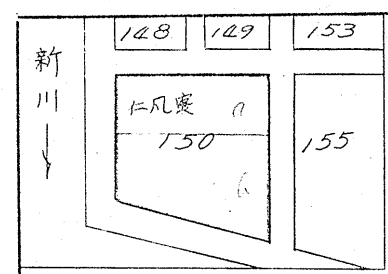

10M

15M

25M

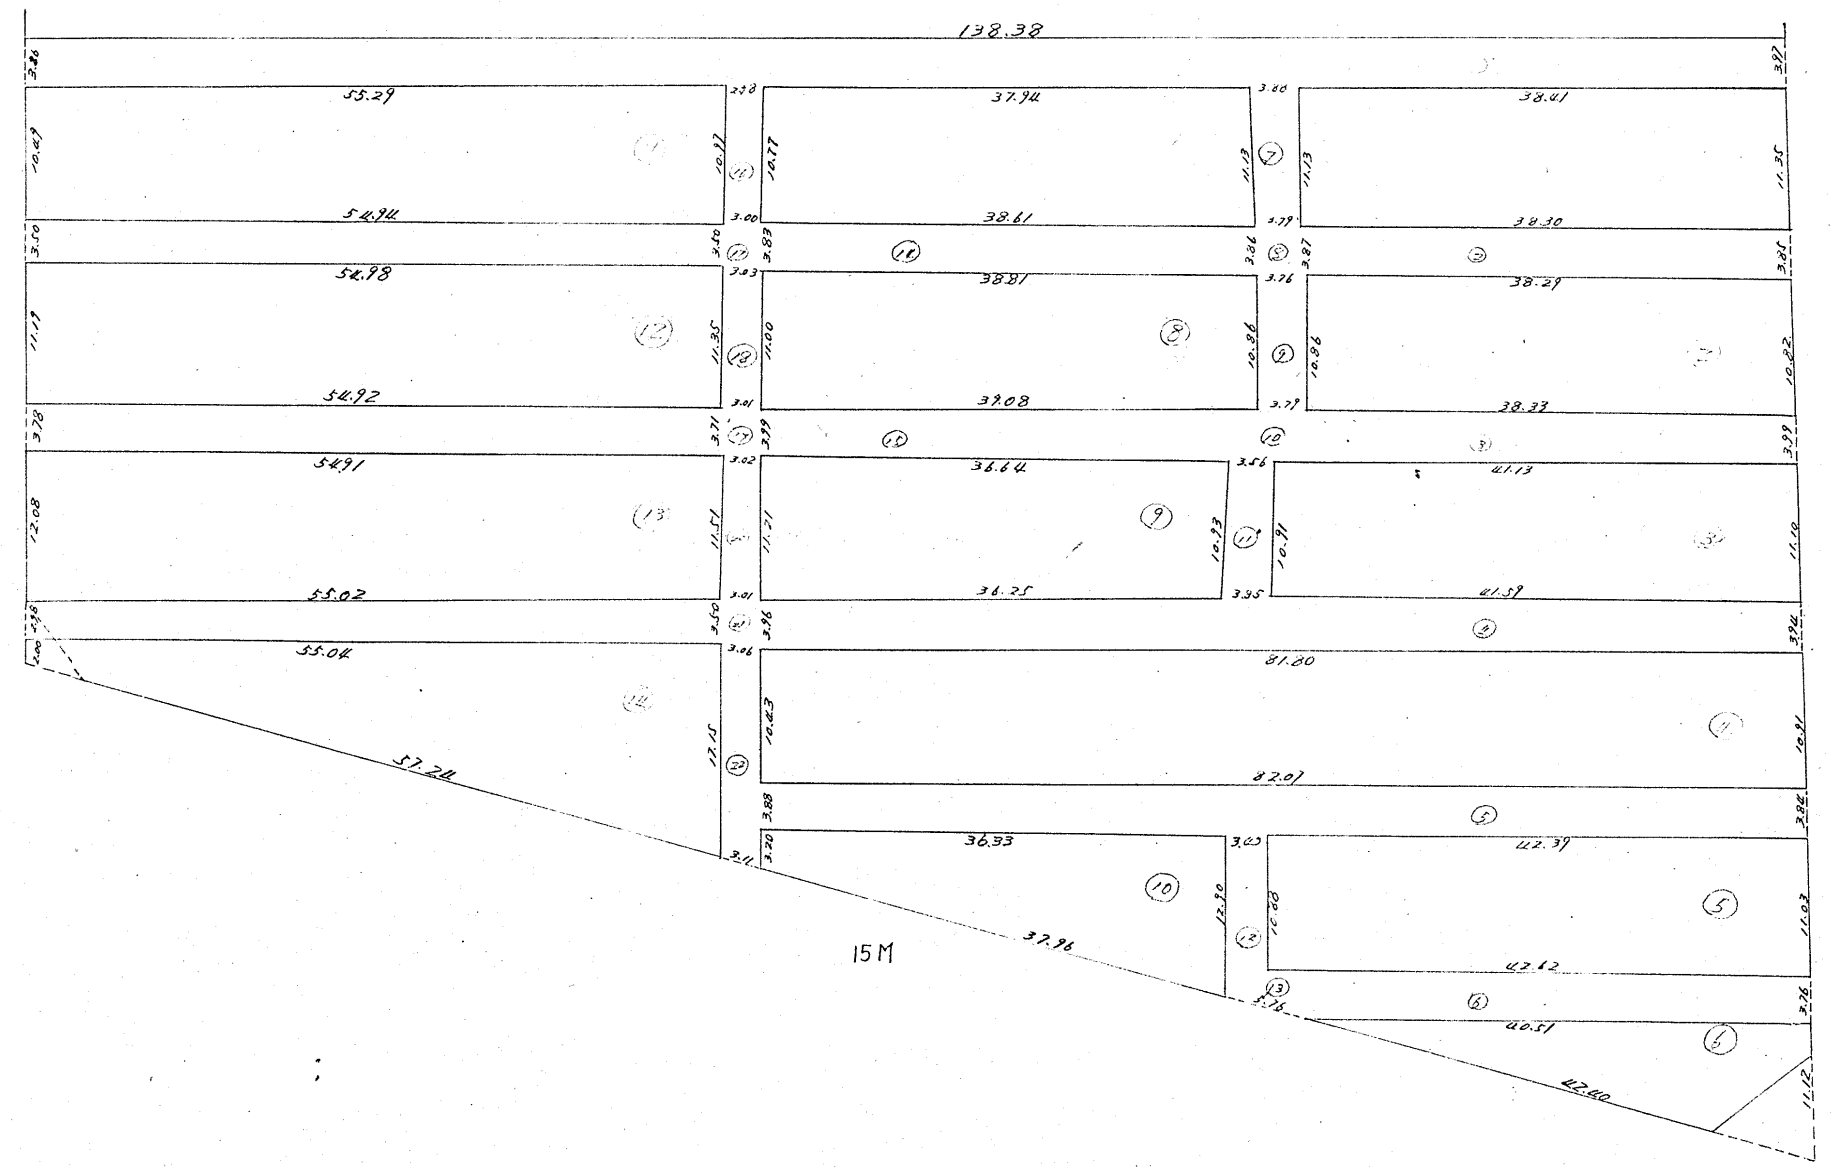


この図面等は、土地区画整理事業に関する参考資料として提供しています。
 ○図面等は換地処分時のものであり、現在の状況とは異なる場合があります。
 ○図面等によって、境界等が確定されるものではありません。

課	長	係	長	測量士	係

確定面積平面図 $S = \frac{1}{600}$

ブロック番号 申宿 150 号

新地名 三和町 22
町 丁目
年 月 日

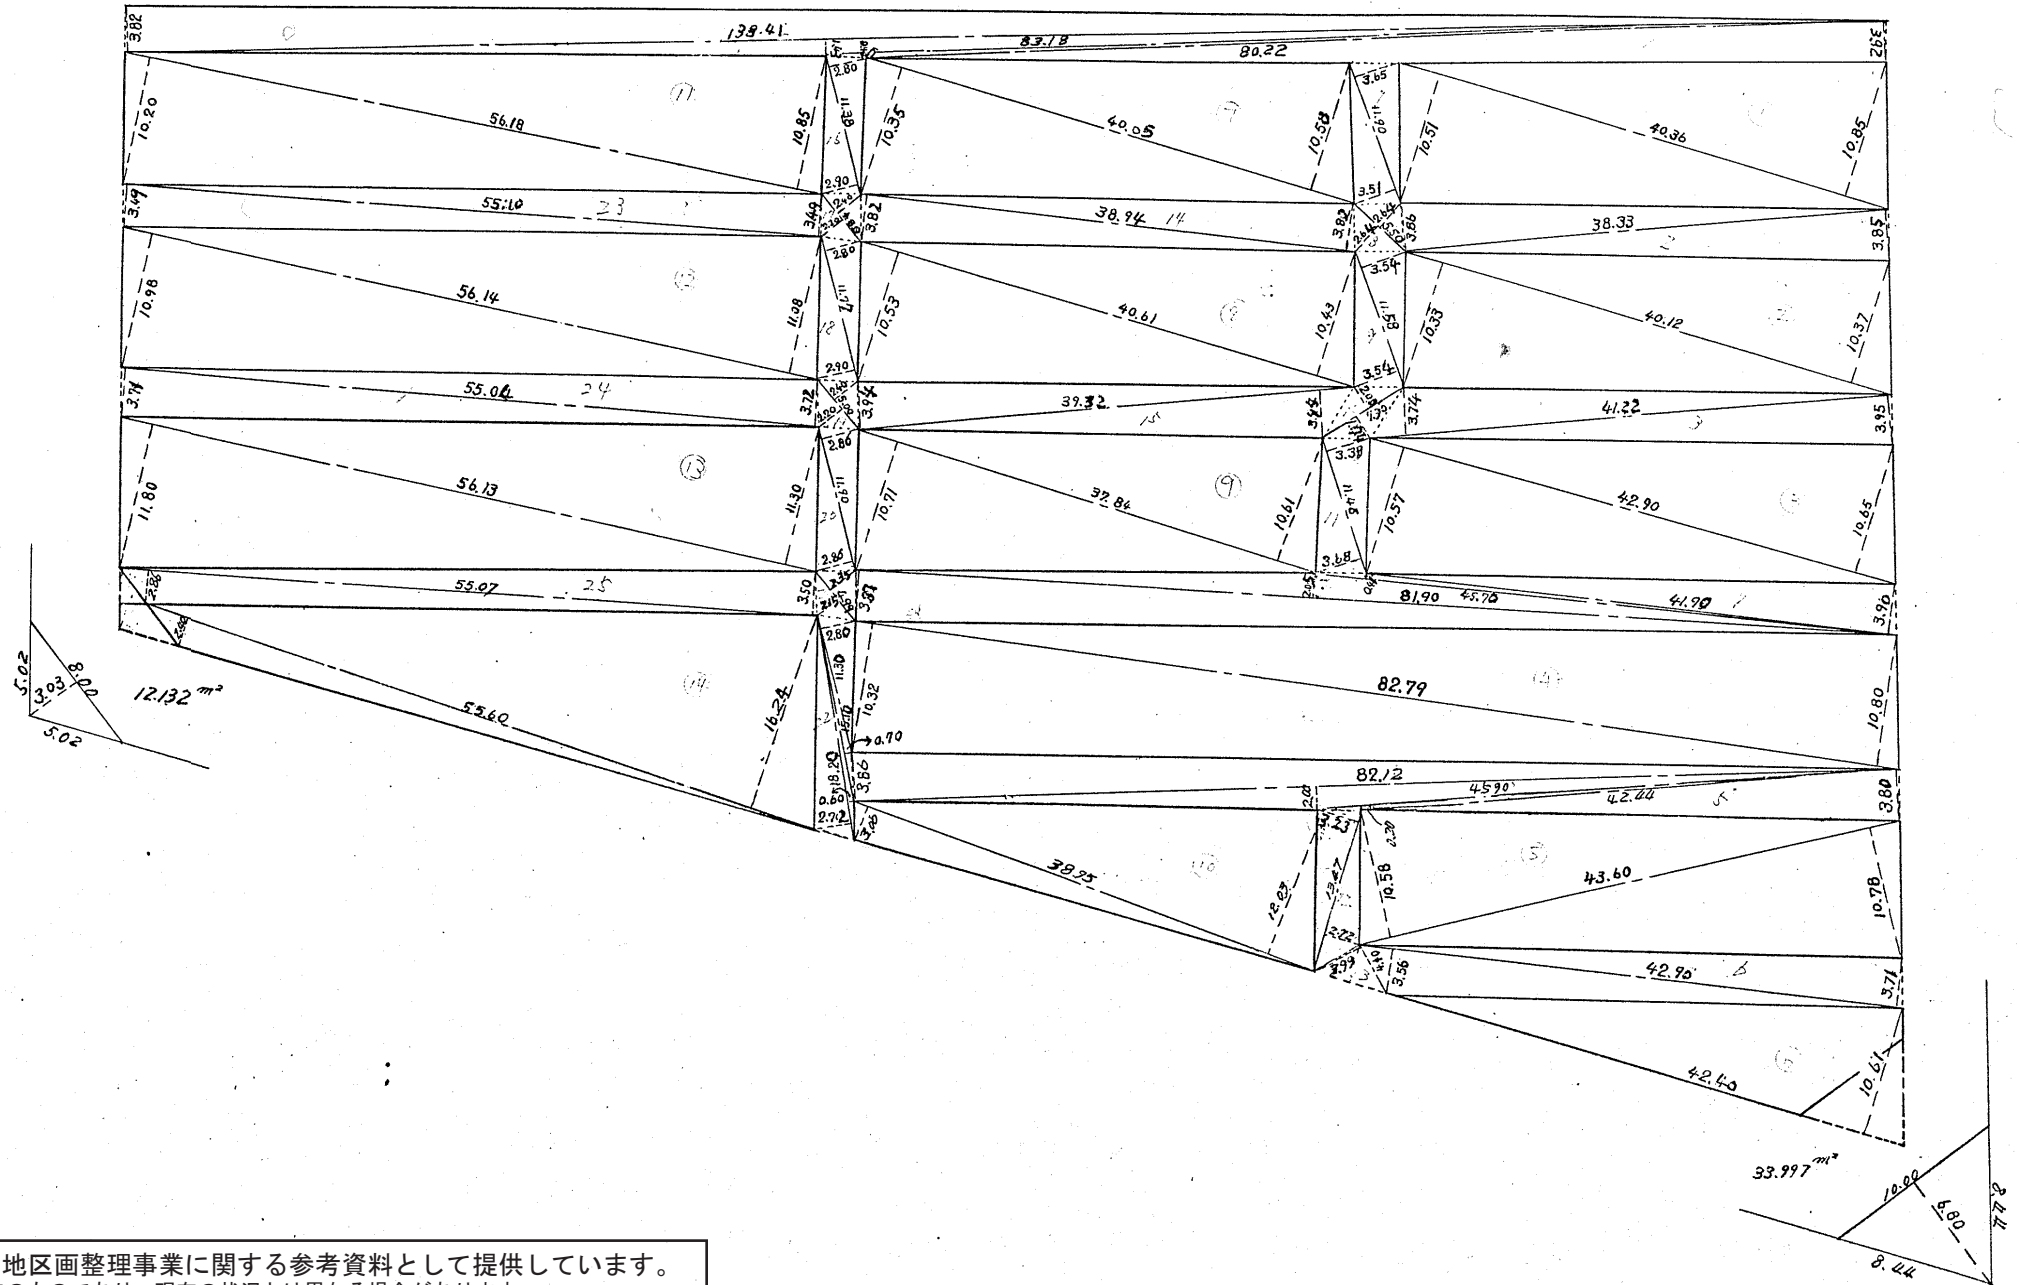

この図面等は、土地区画整理事業に関する参考資料として提供しています。
 ○図面等は換地処分時のものであり、現在の状況とは異なる場合があります。
 ○図面等によって、境界等が確定されるものではありません。