
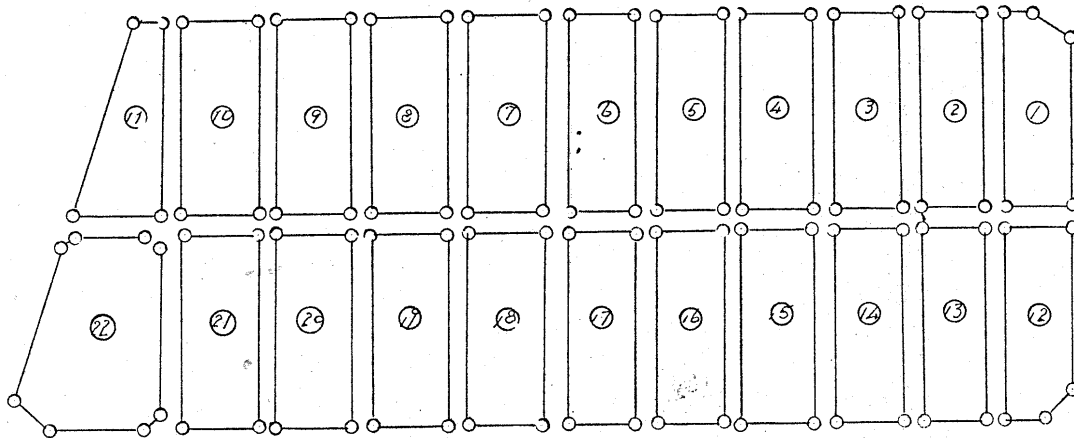


確定面積平面図 S = 600 ブロック番号 宿 155 号 名
(分筆後) 15/95 年 月 日

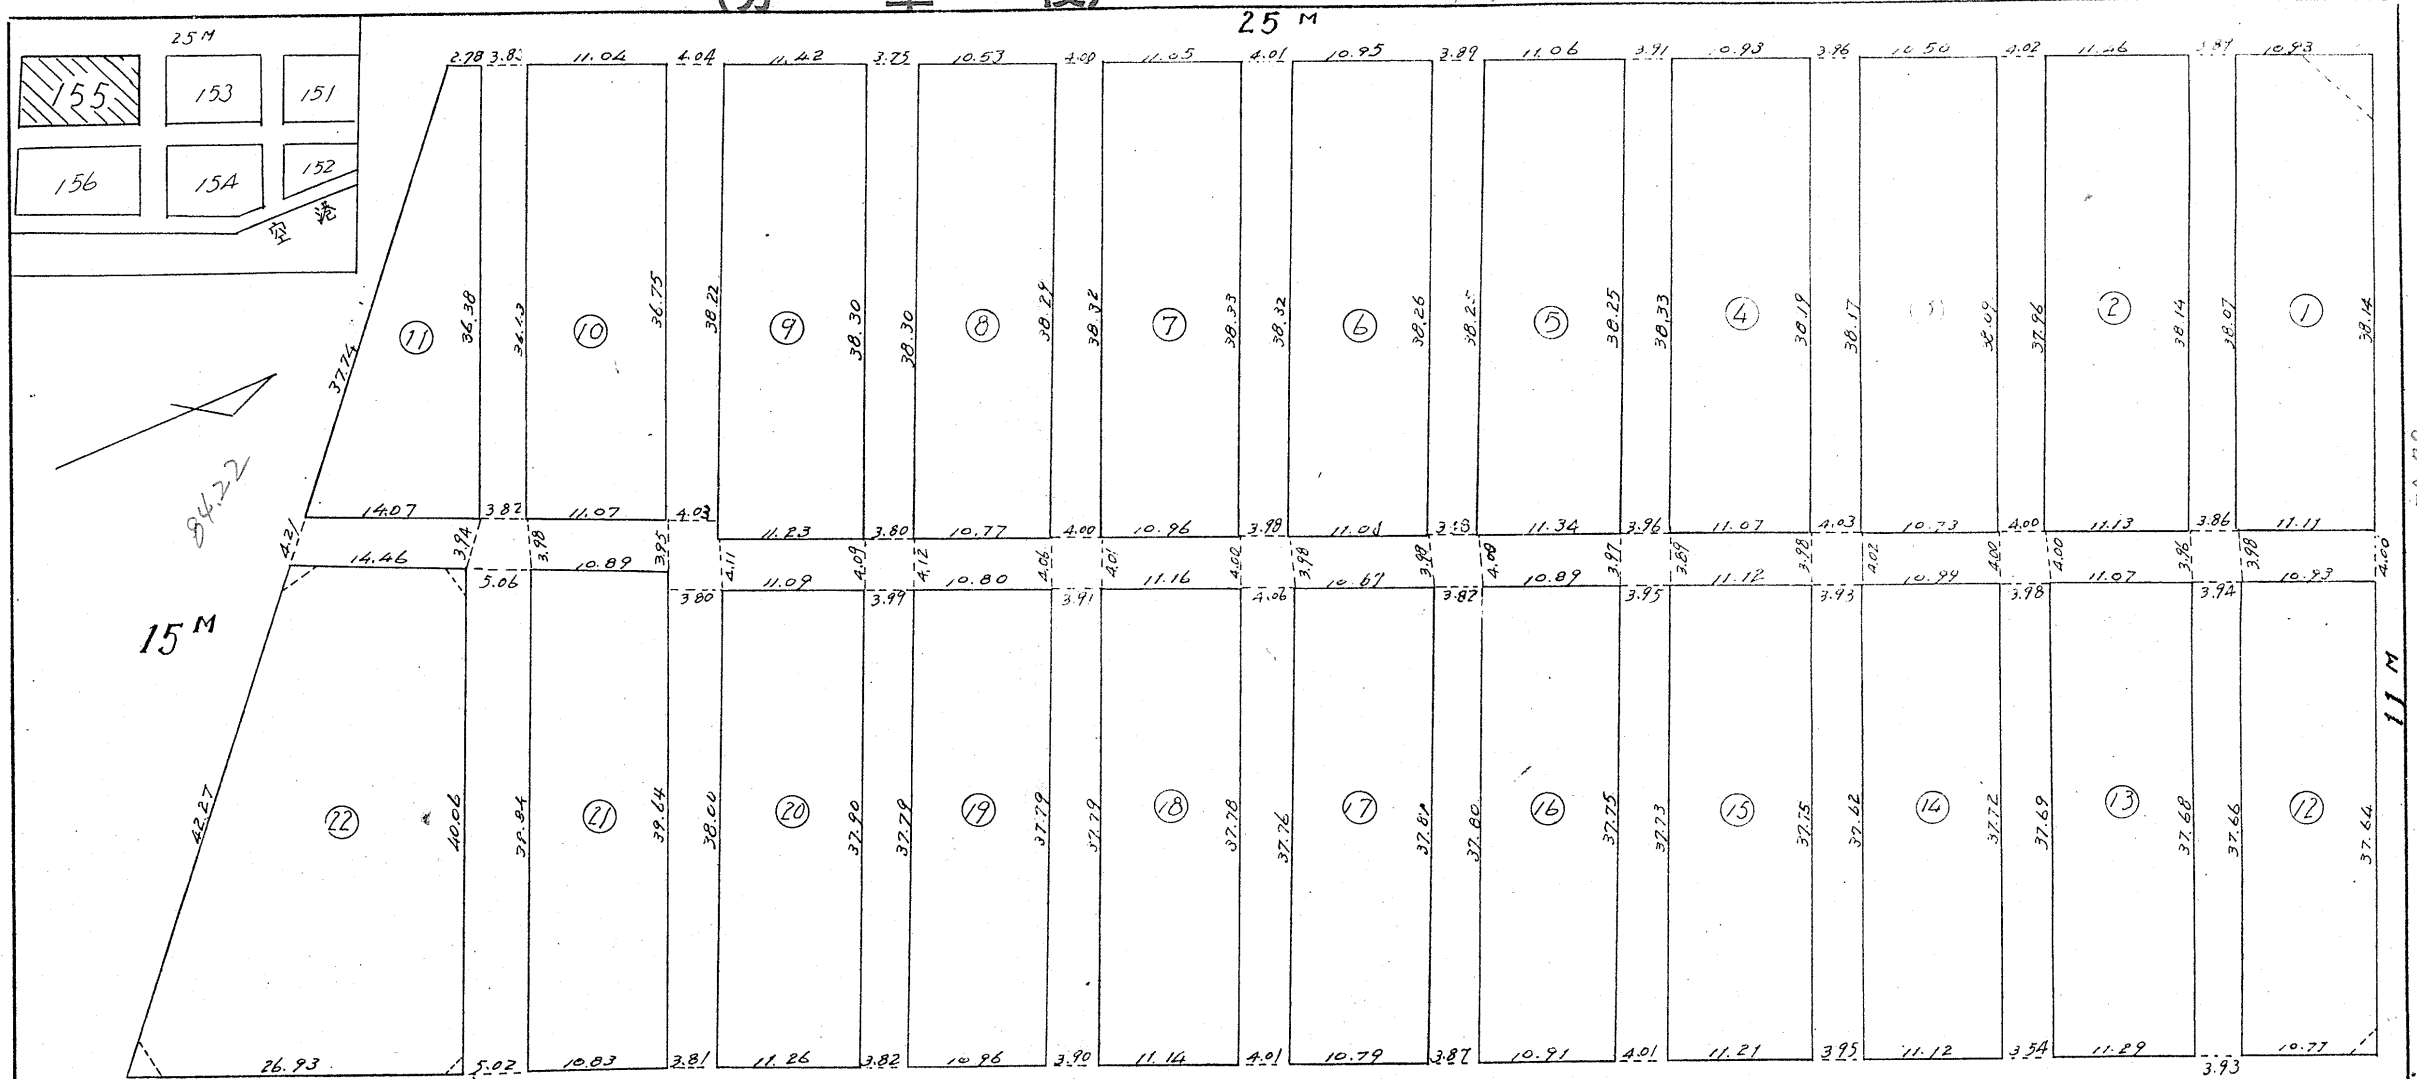

この図面等は、土地区画整理事業に関する参考資料として提供しています。
 ○図面等は換地処分時のものであり、現在の状況とは異なる場合があります。
 ○図面等によって、境界等が確定されるものではありません。

ブロック 22
 杭 90


課長	係長	測量士	係

確定面積平面図 S¹ = 600

ブロック番号 宇南

号

新地名 町 丁目
三和町 31
年 月 日

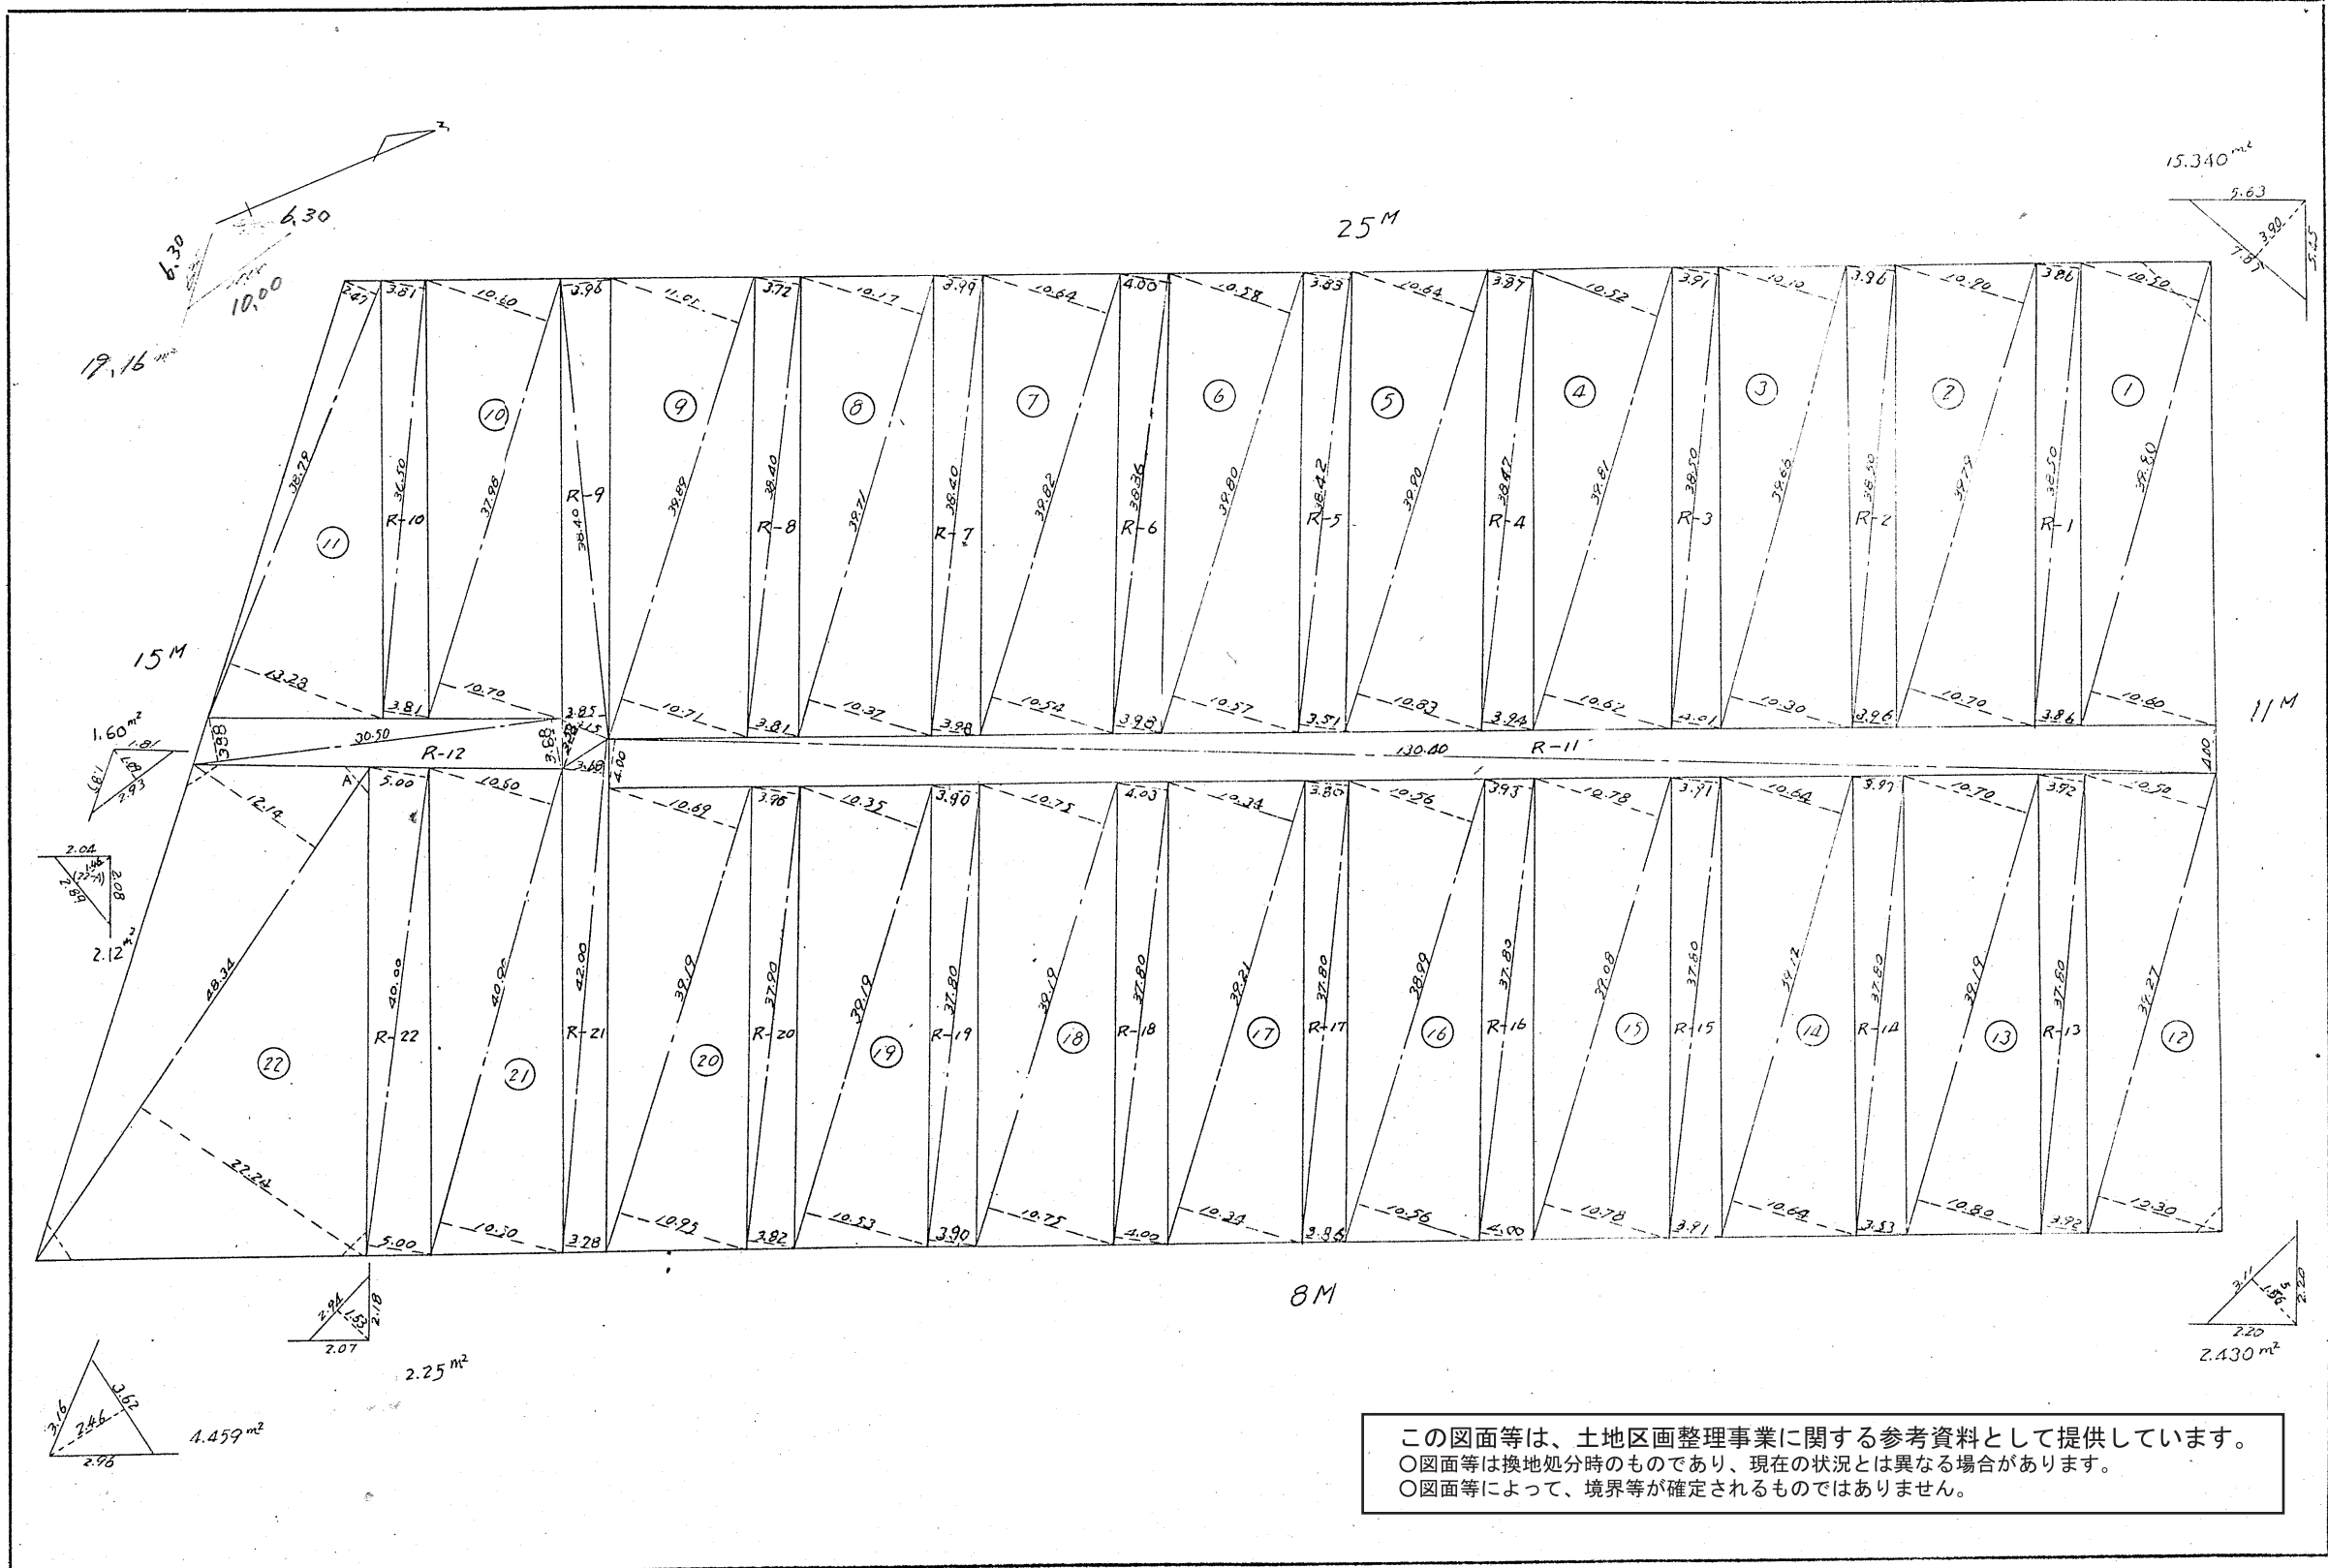

この図面等は、土地区画整理事業に関する参考資料として提供しています。
 ○図面等は換地処分時のものであり、現在の状況とは異なる場合があります。
 ○図面等によって、境界等が確定されるものではありません。