

課長	係長	測量士	係

確定面積平面図
(分筆後)


600 ブロック番号

宇宿

153 BL 号

新地名
三和町

42

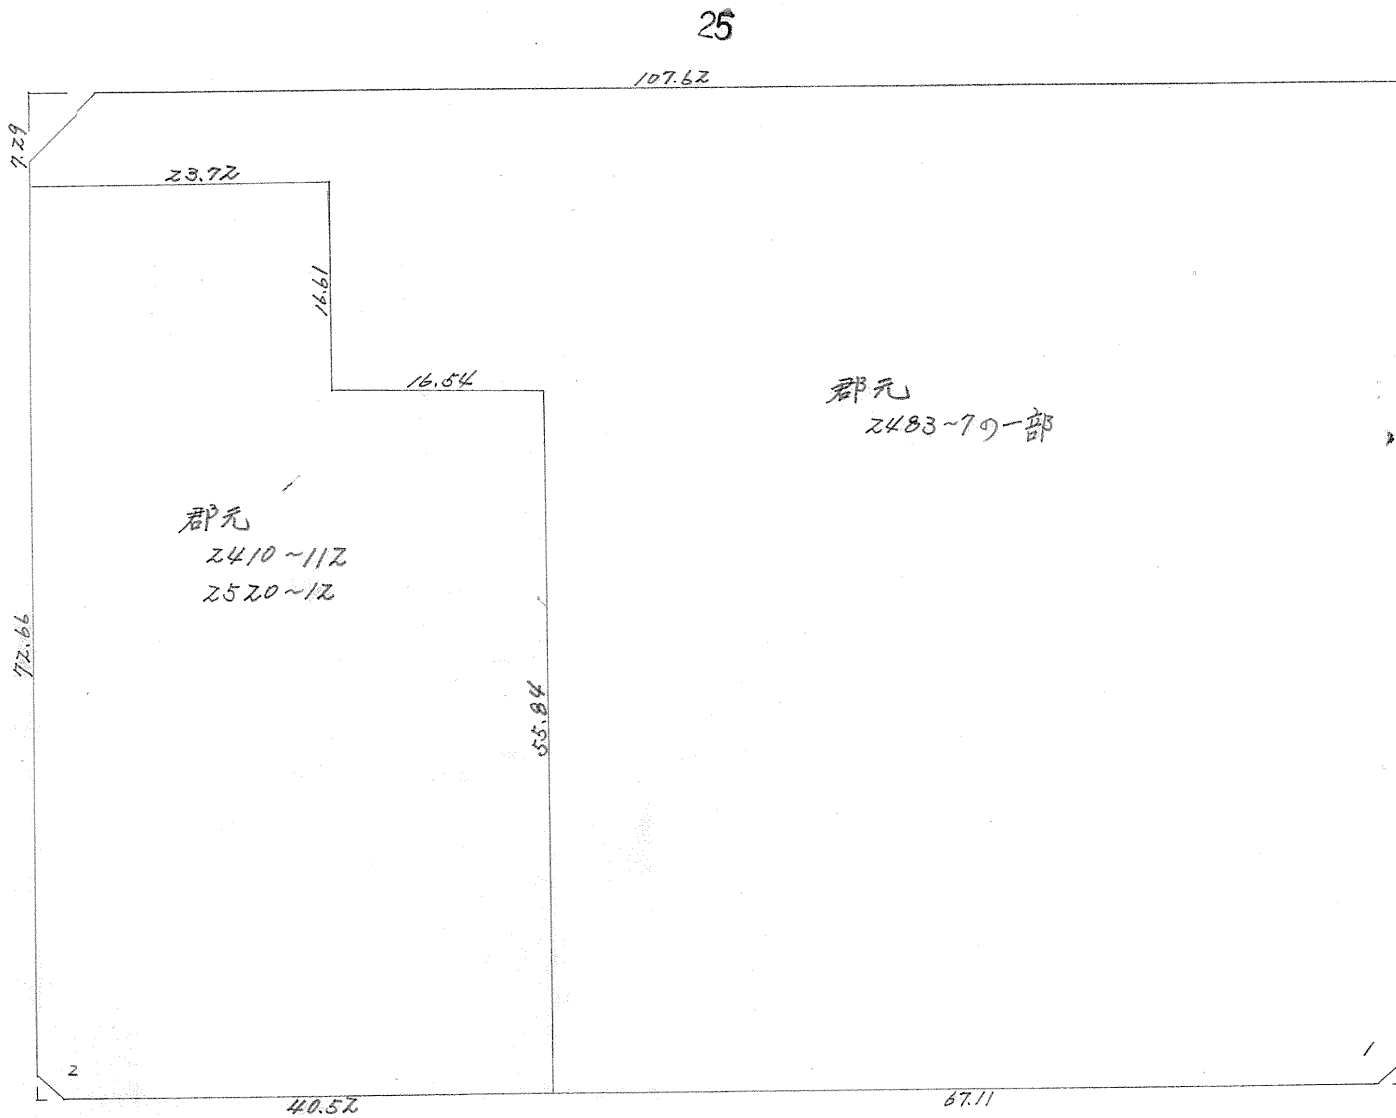

25

107.62

7.29

23.72

14.61

16.54

郡元
2483~79一部

郡元
2410~112
2520~12

11

72.66

55.84

79.80

40.52

67.11

8

この図面等は、土地区画整理事業に関する参考資料として提供しています。
○図面等は換地処分時のものであり、現在の状況とは異なる場合があります。
○図面等によって、境界等が確定されるものではありません。

確定面積平面図
(分筆後)



600

ブロック番号

173 B1
153

三和町

年 月 42日

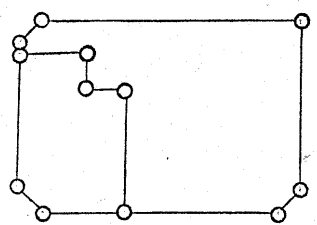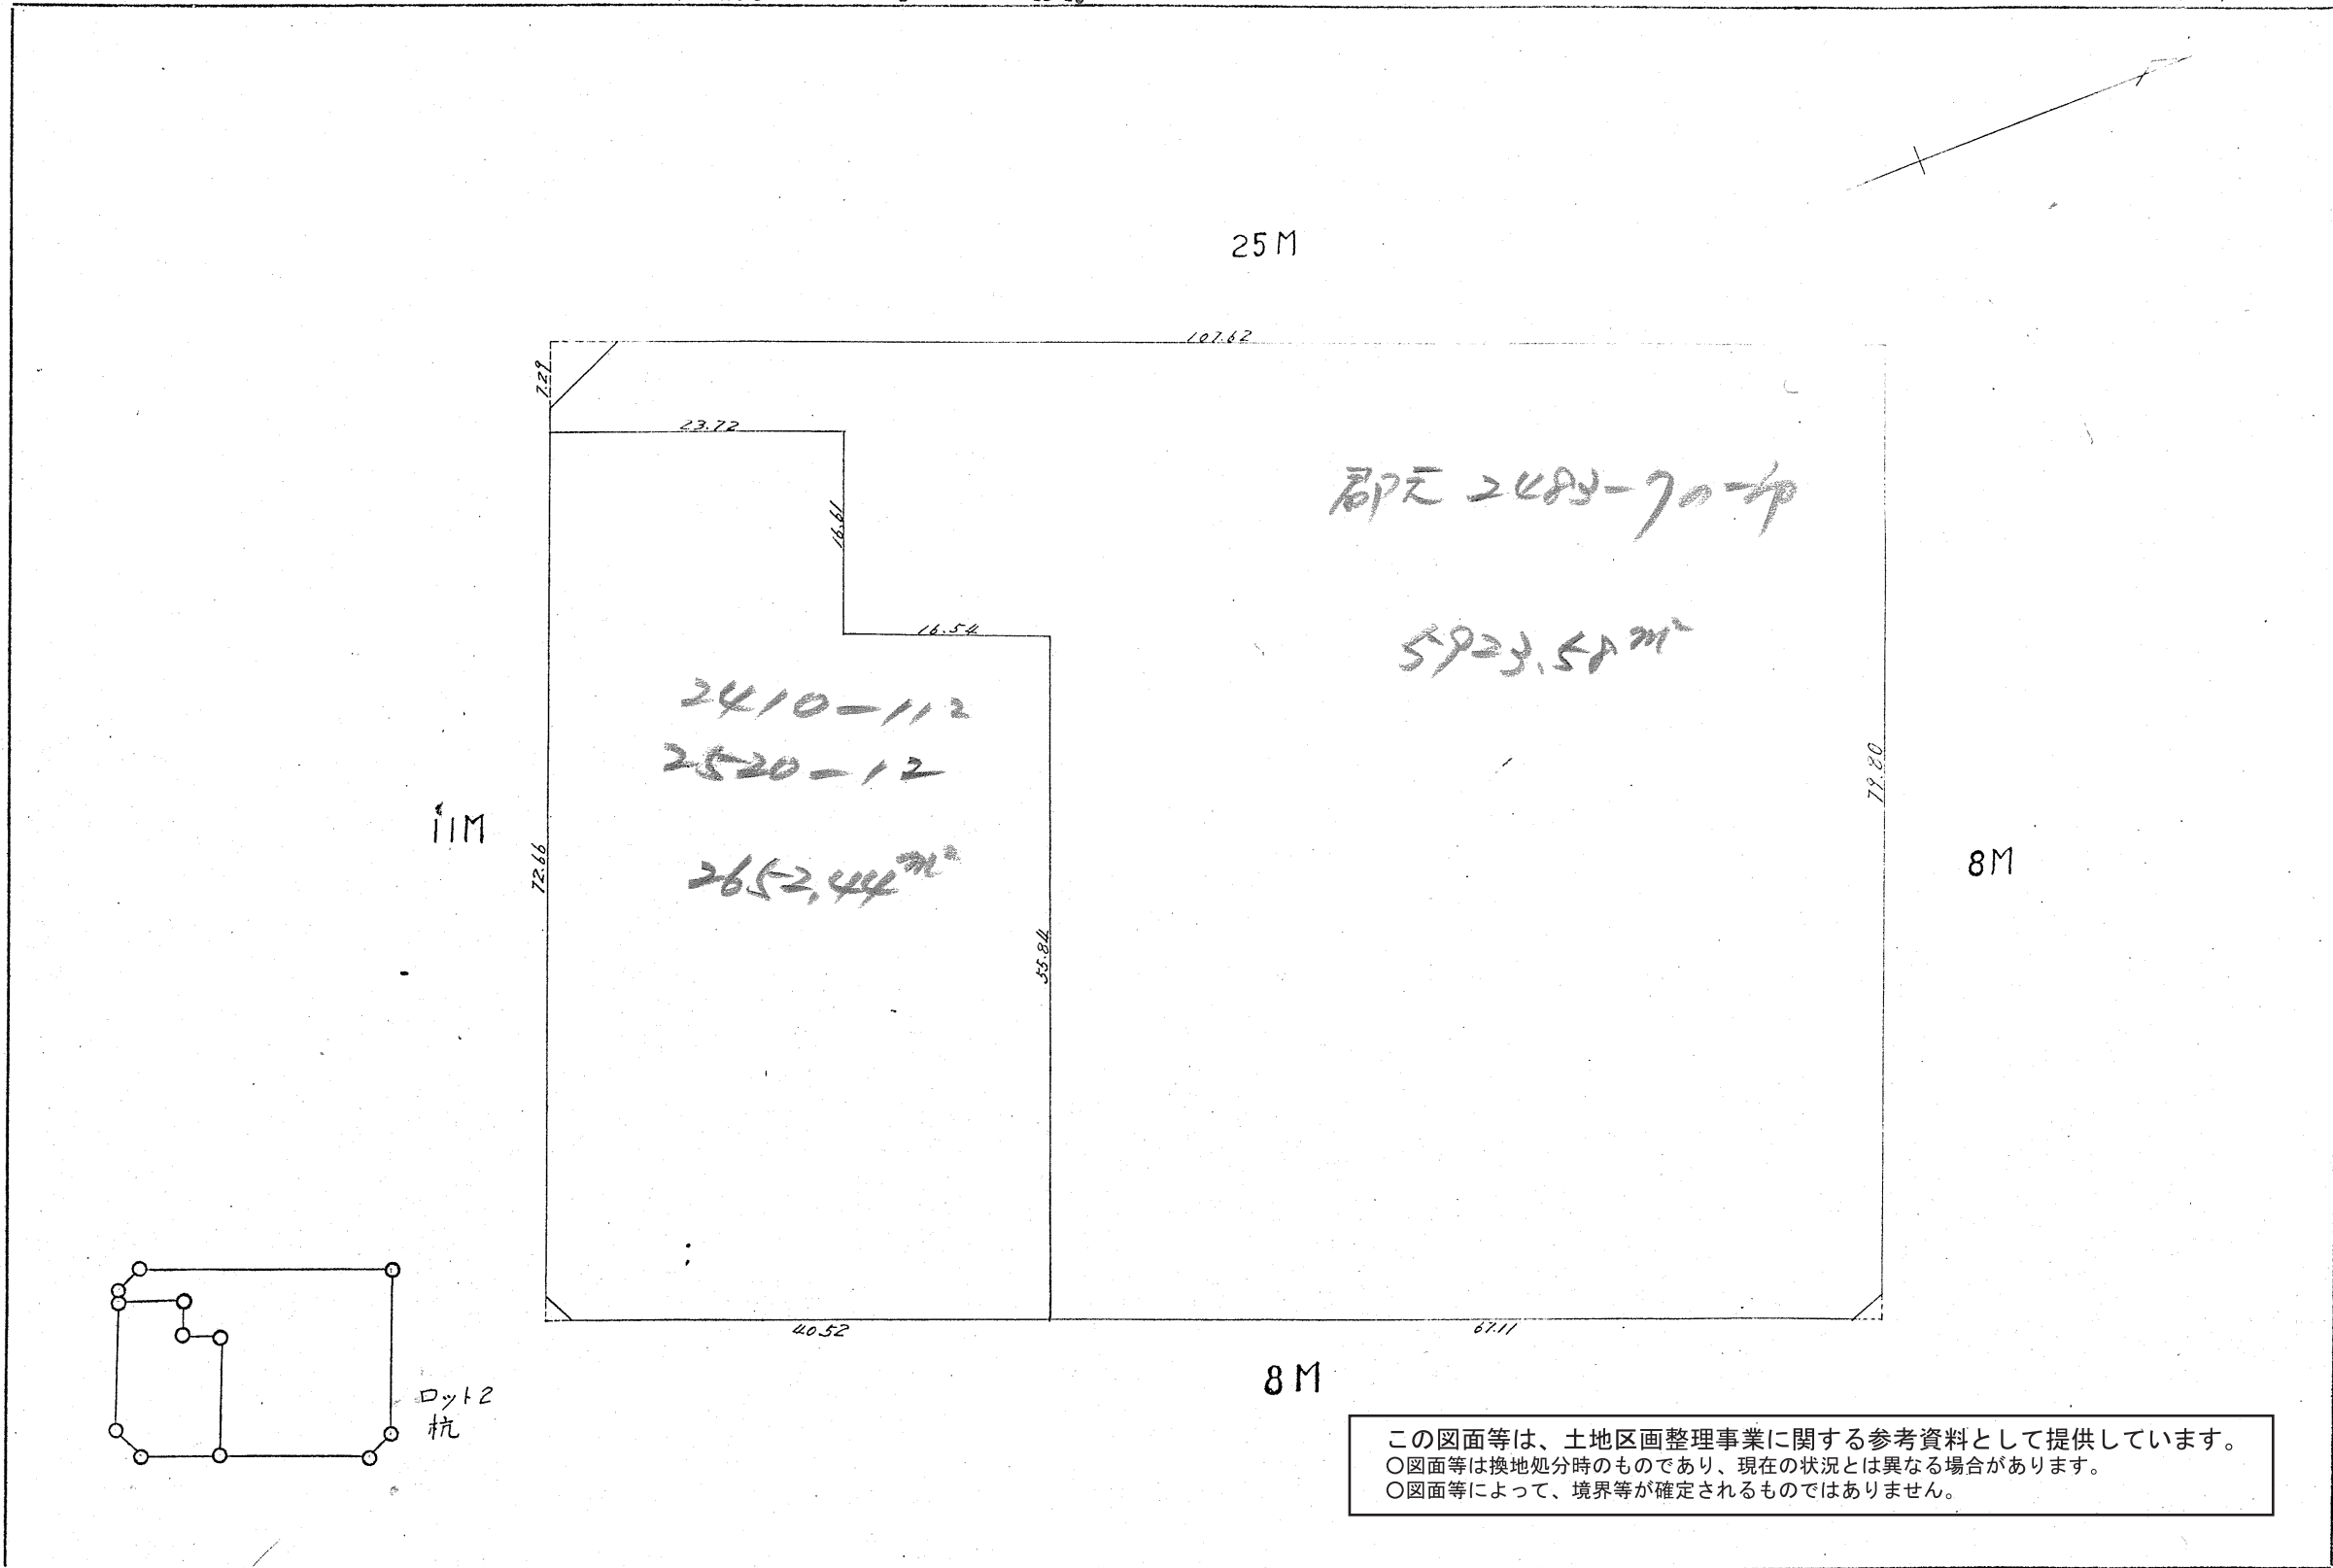

ドット2杭

この図面等は、土地区画整理事業に関する参考資料として提供しています。
 ○図面等は換地処分時のものであり、現在の状況とは異なる場合があります。
 ○図面等によって、境界等が確定されるものではありません。