

課長	係長	測量士	係


(分 筆 後)

確定面積平面図 S-1/600

ブロック番号 宇宿

152 号

新地名 三和町 丁目 52  
年 月 日

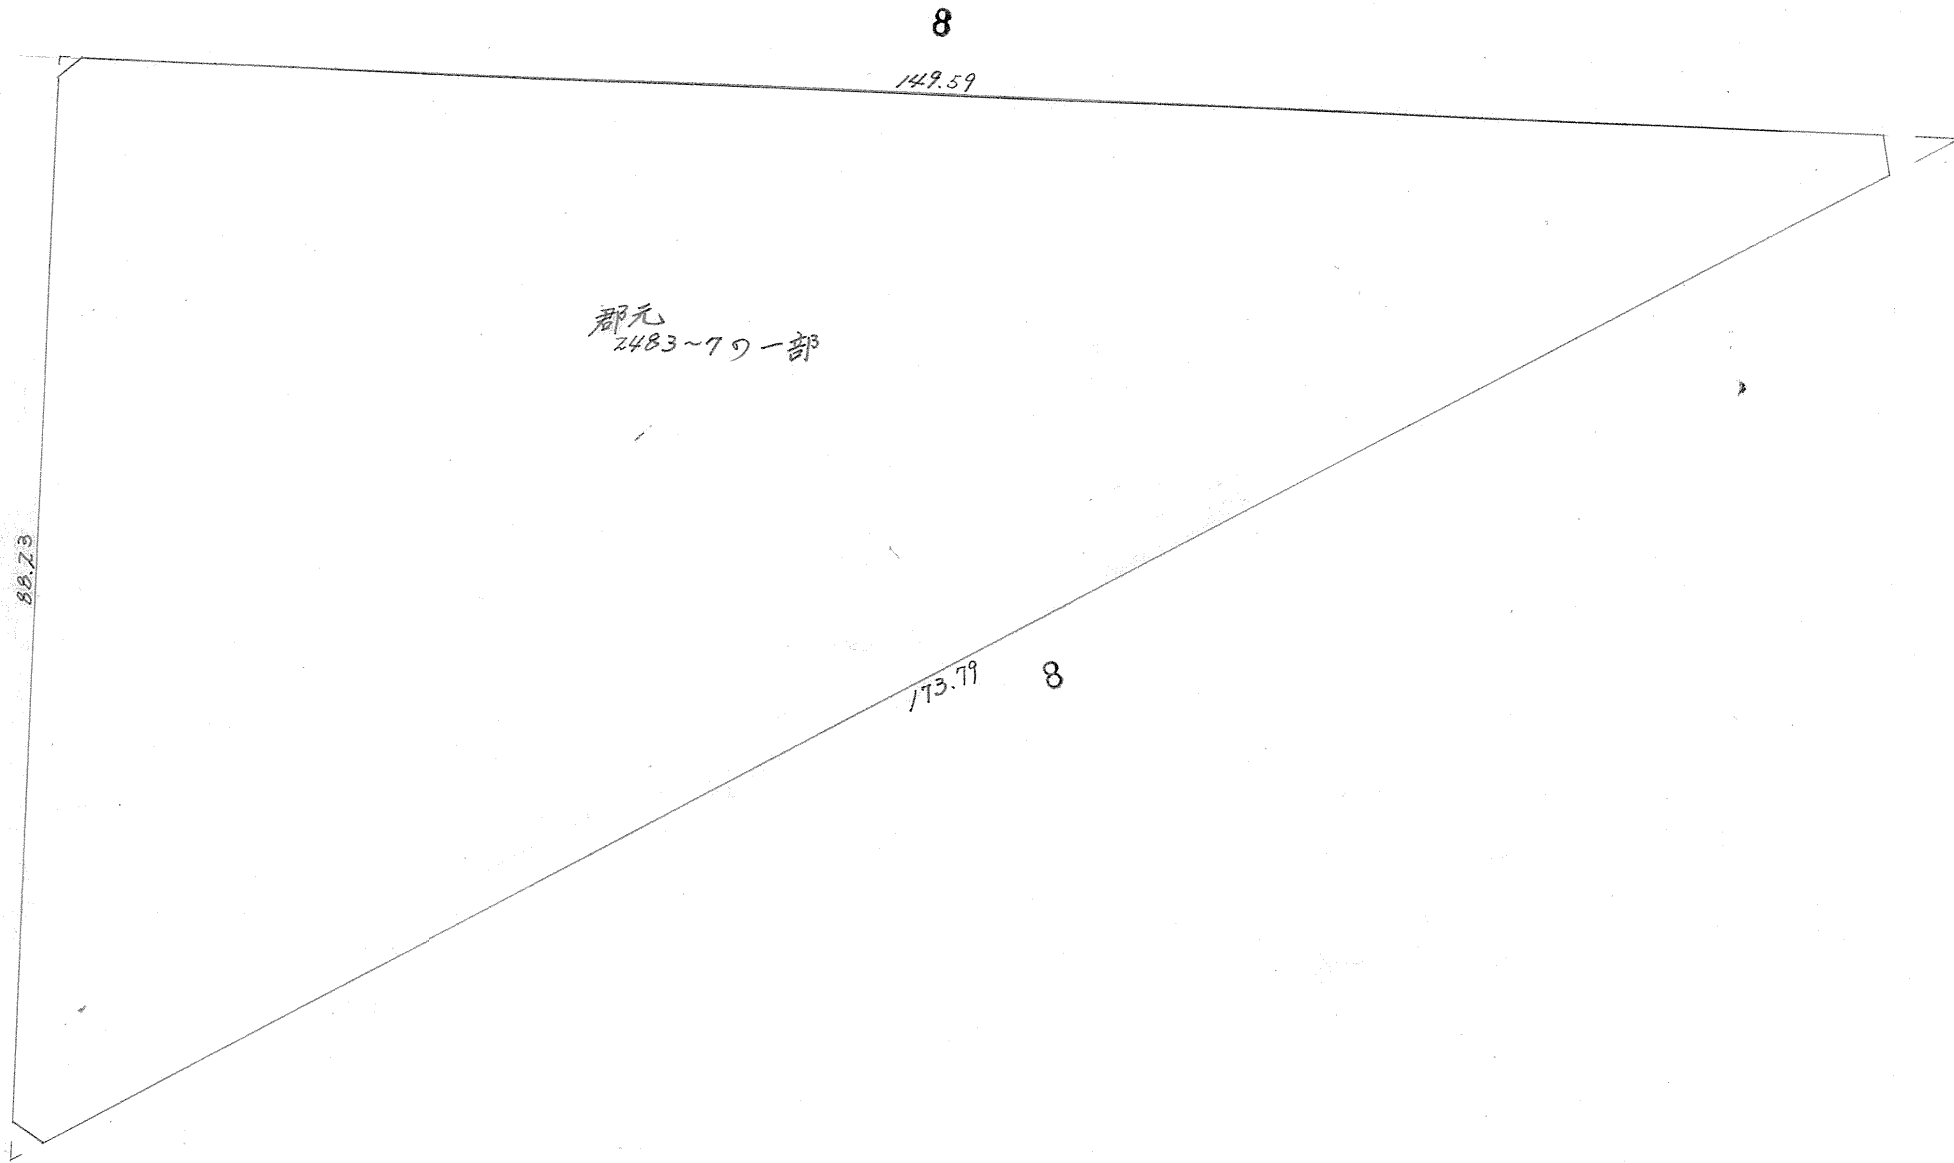

この図面等は、土地区画整理事業に関する参考資料として提供しています。  
 ○図面等は換地処分時のものであり、現在の状況とは異なる場合があります。  
 ○図面等によって、境界等が確定されるものではありません。

(分 筆 後)

確定面積平面図  $S = \frac{1}{600}$

ブロック番号




宇宿

152号

新地名 町 丁目  
年 月 日

52

課長	係長	測量士	係

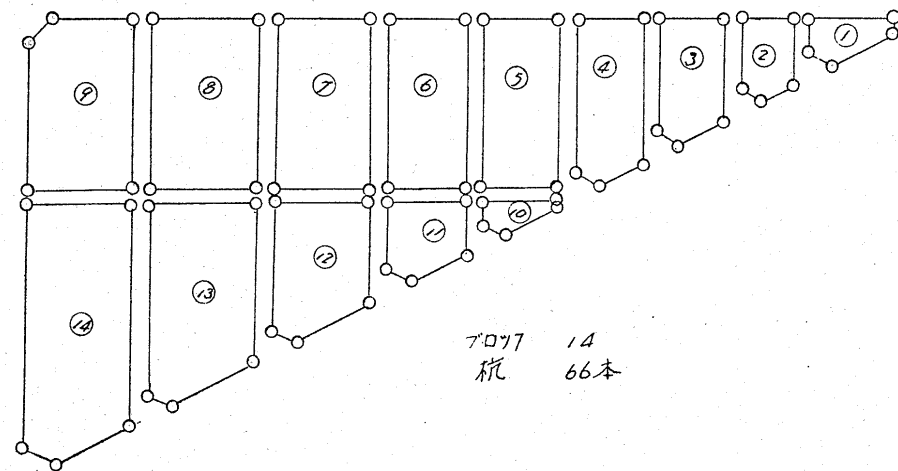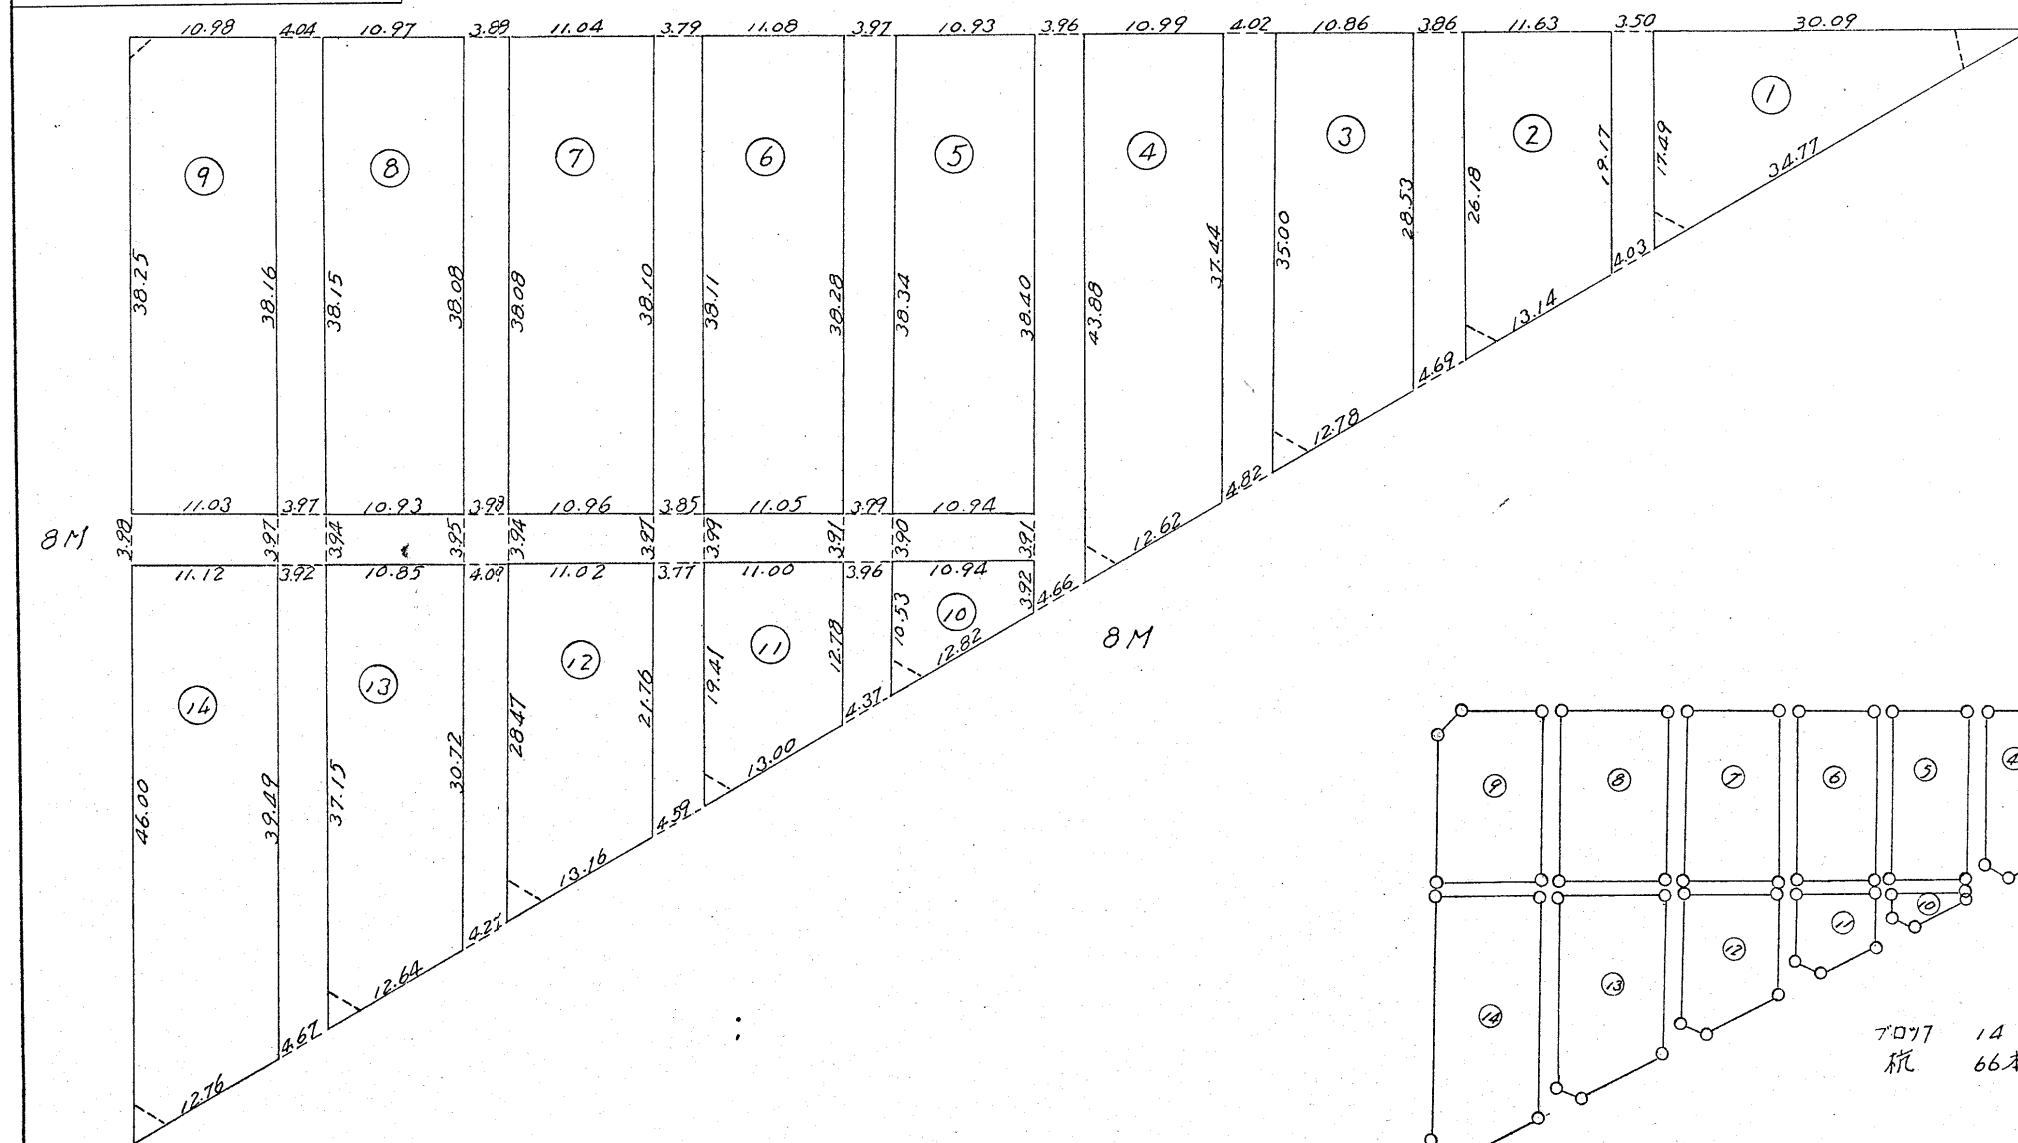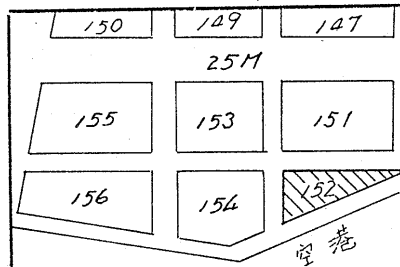

7077 14  
杭 66本


この図面等は、土地区画整理事業に関する参考資料として提供しています。  
 ○図面等は換地処分時のものであり、現在の状況とは異なる場合があります。  
 ○図面等によって、境界等が確定されるものではありません。

課	長	係	長	測量士	係

# 確定面積平面図 $S = \frac{1}{600}$

ブロック番号 宇宿 152 号

新地名 町 丁目 三和町 52  
年 月 日

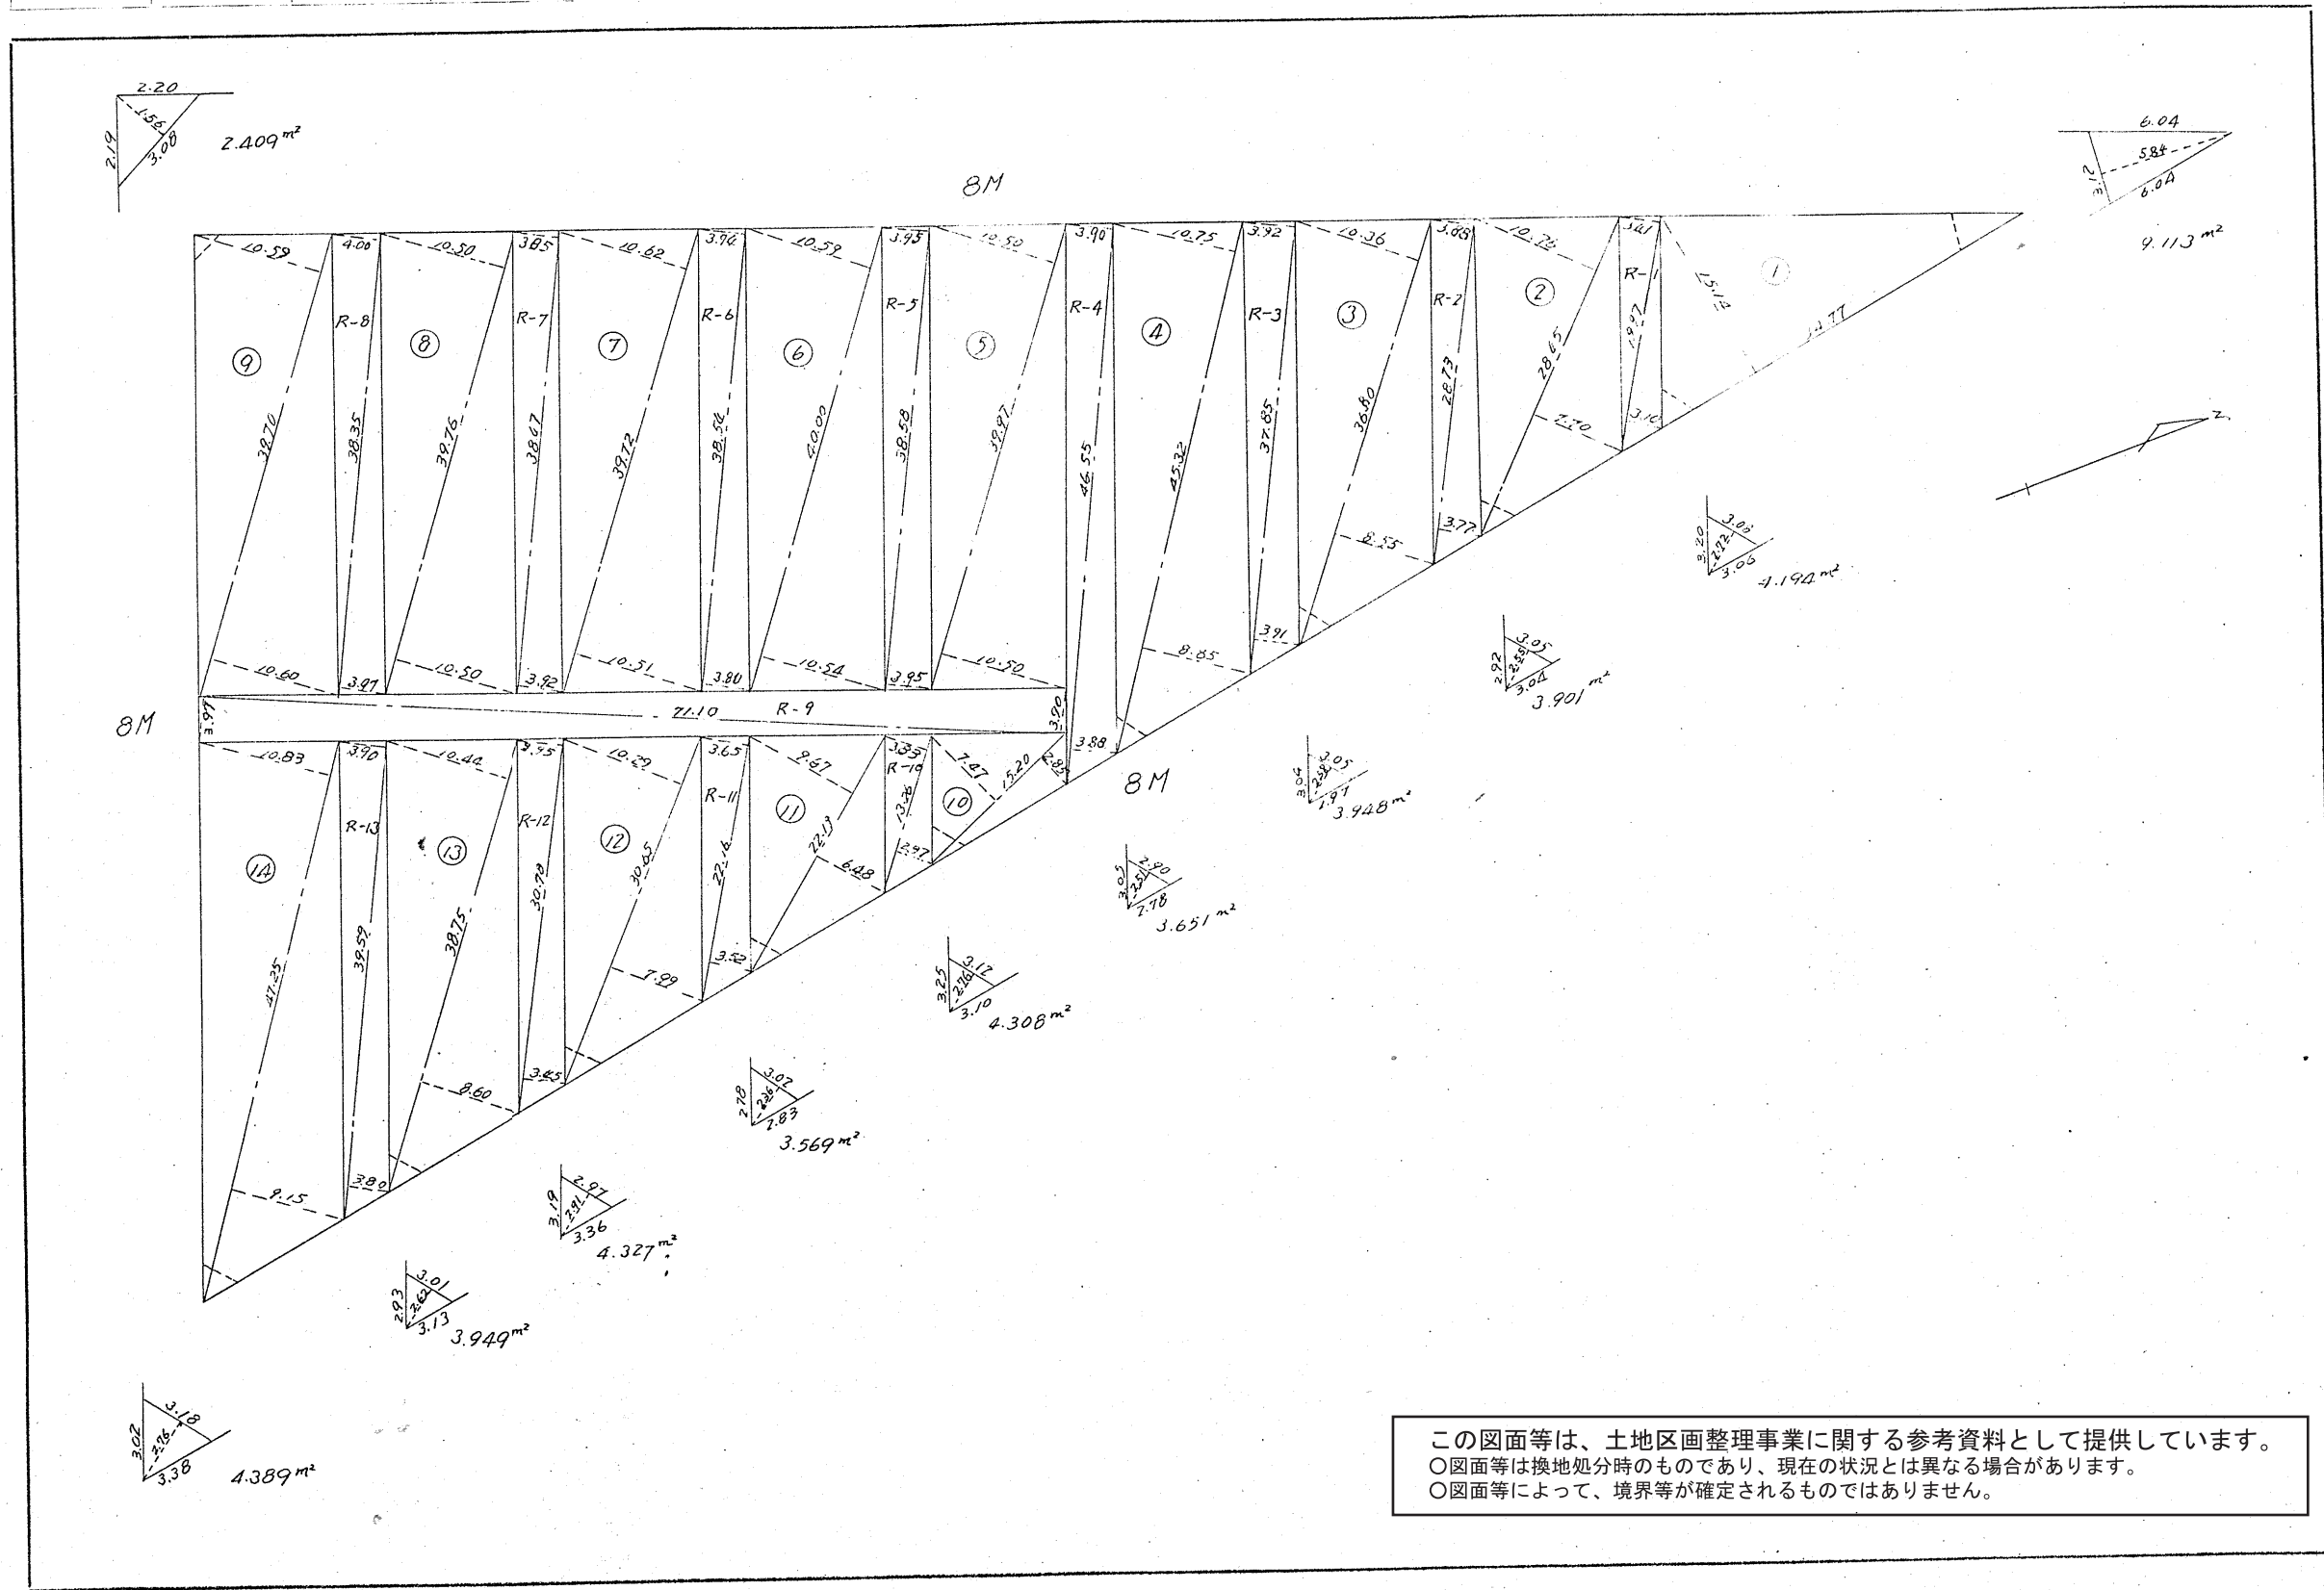

この図面等は、土地区画整理事業に関する参考資料として提供しています。  
 ○図面等は換地処分時のものであり、現在の状況とは異なる場合があります。  
 ○図面等によって、境界等が確定されるものではありません。