


課長	係長	測量士	係

確定面積平面図 S = 1/600
 (分筆後)

ブロック番号 宇留 154 (1)号

新地名 三和町 58
 年 月 日

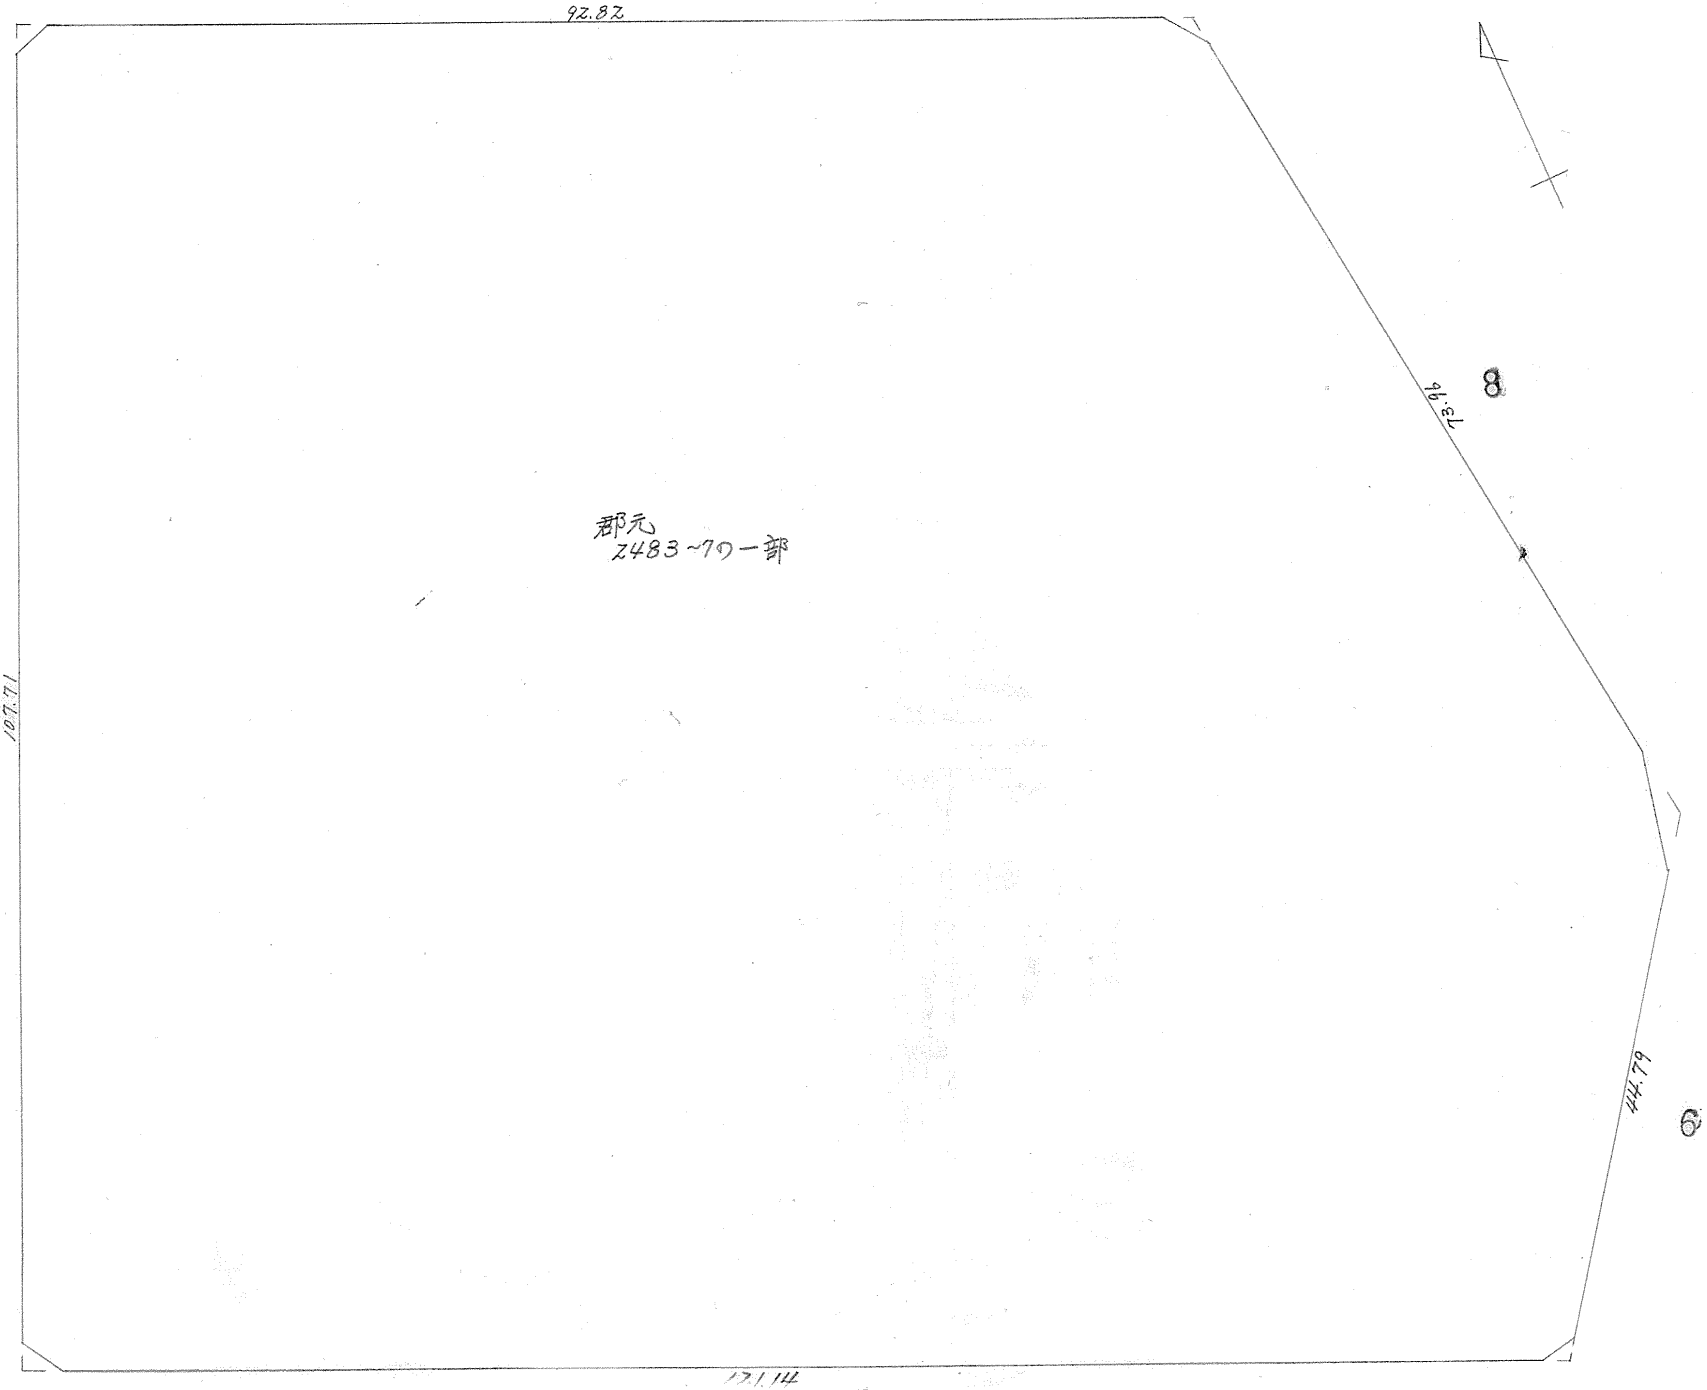

郡元
2483-79-一部

この図面等は、土地区画整理事業に関する参考資料として提供しています。
 ○図面等は換地処分時のものであり、現在の状況とは異なる場合があります。
 ○図面等によって、境界等が確定されるものではありません。

確定面積平面図 S = 600 (分 筆 後)


ブロック番号 宿

154 (1)号

名

町 58

年 月 日

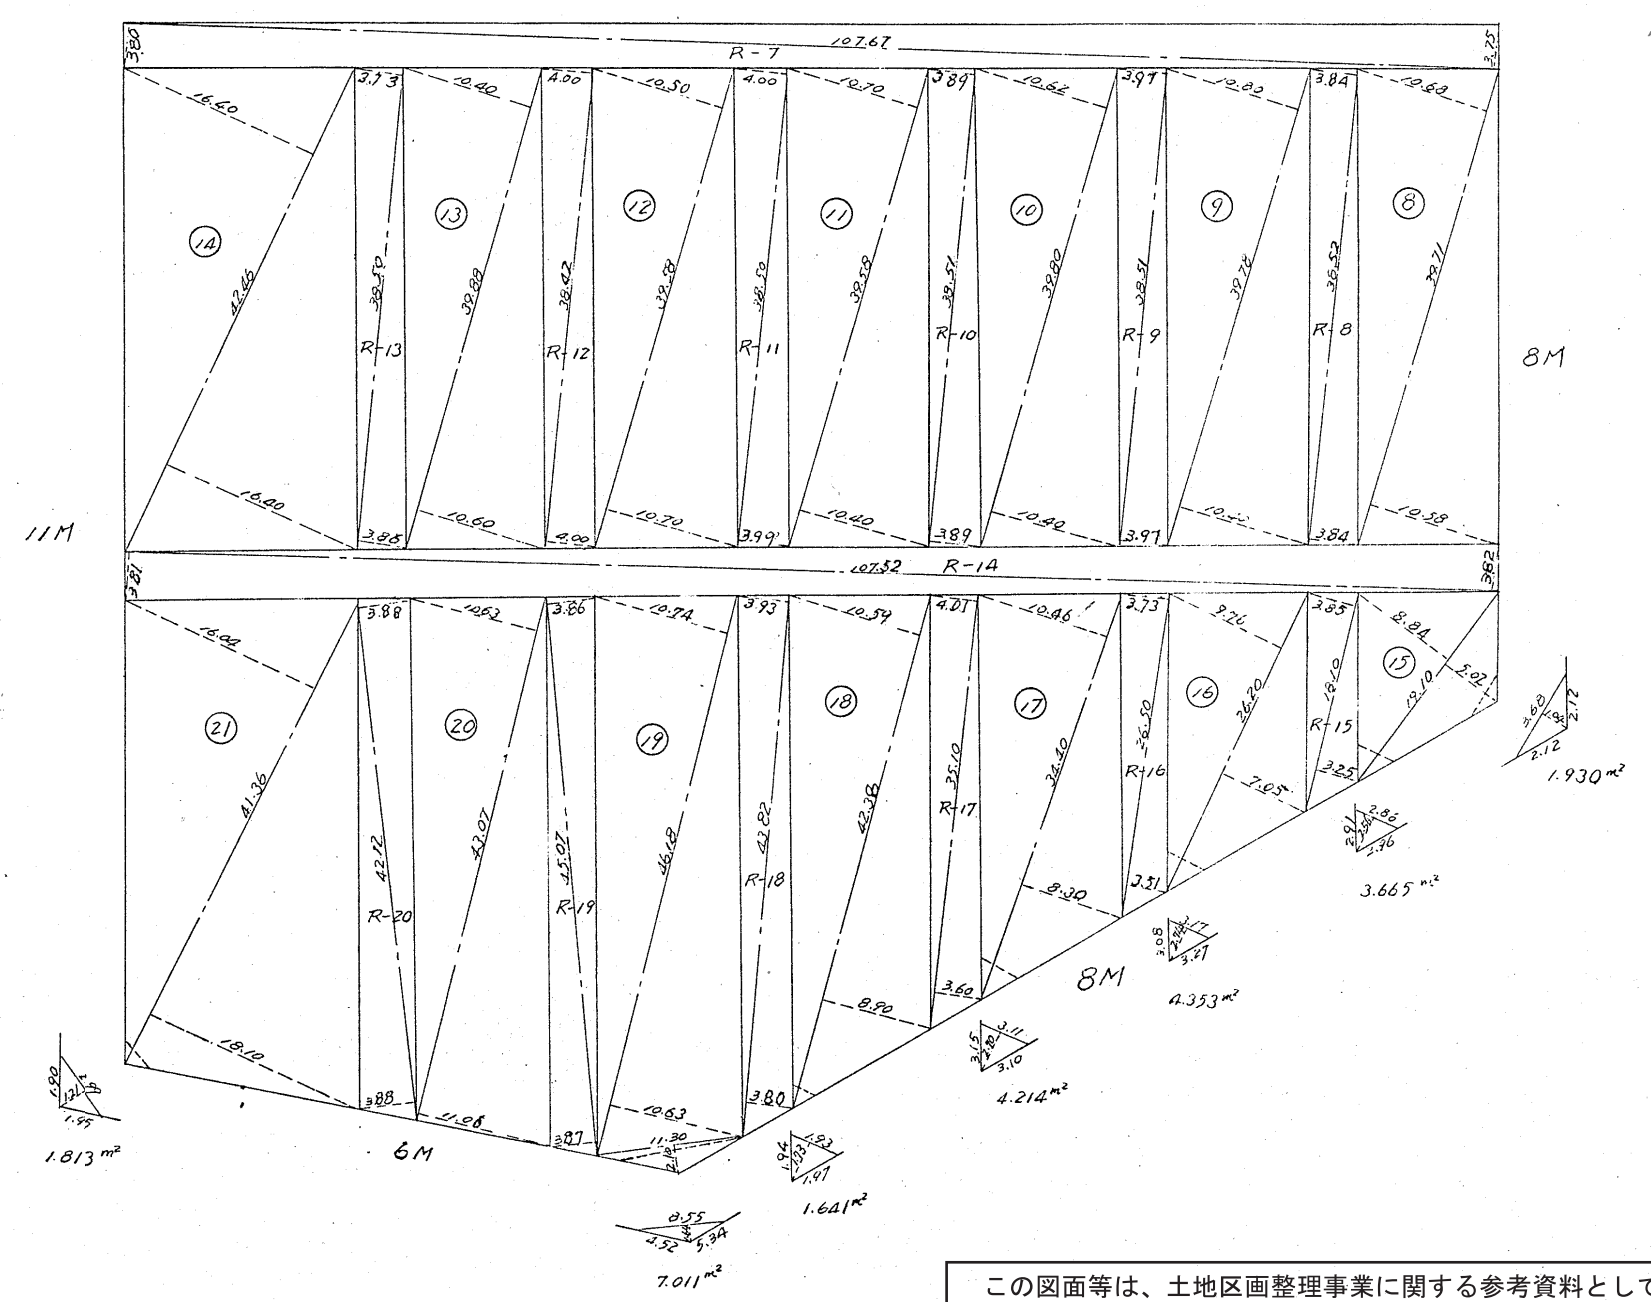

この図面等は、土地区画整理事業に関する参考資料として提供しています。
 ○図面等は換地処分時のものであり、現在の状況とは異なる場合があります。
 ○図面等によって、境界等が確定されるものではありません。




(1)

確定面積平面図 S¹ 1/600


ブロック番号

154 号

新地名 三和町 58
年 月 日

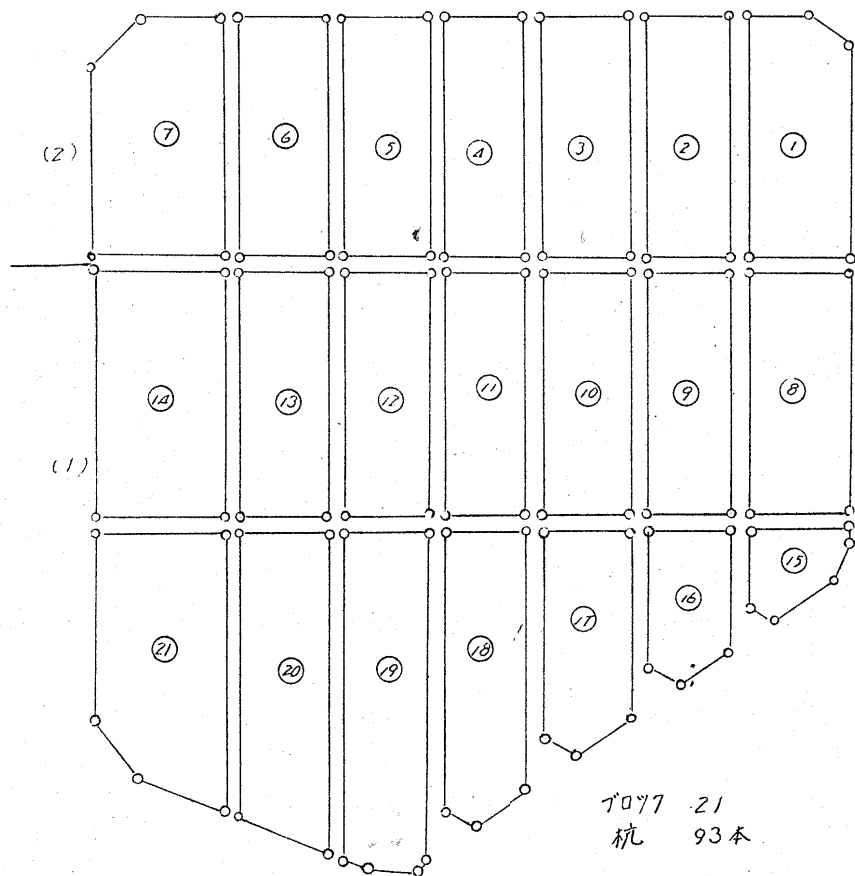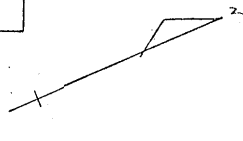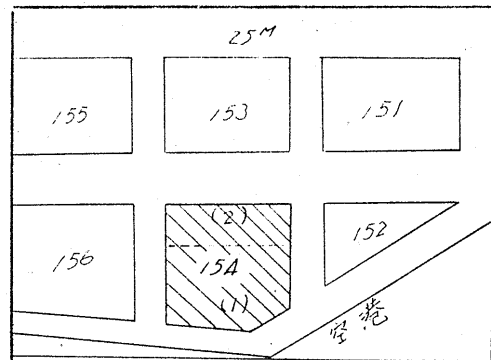

1077 21
杭 93本

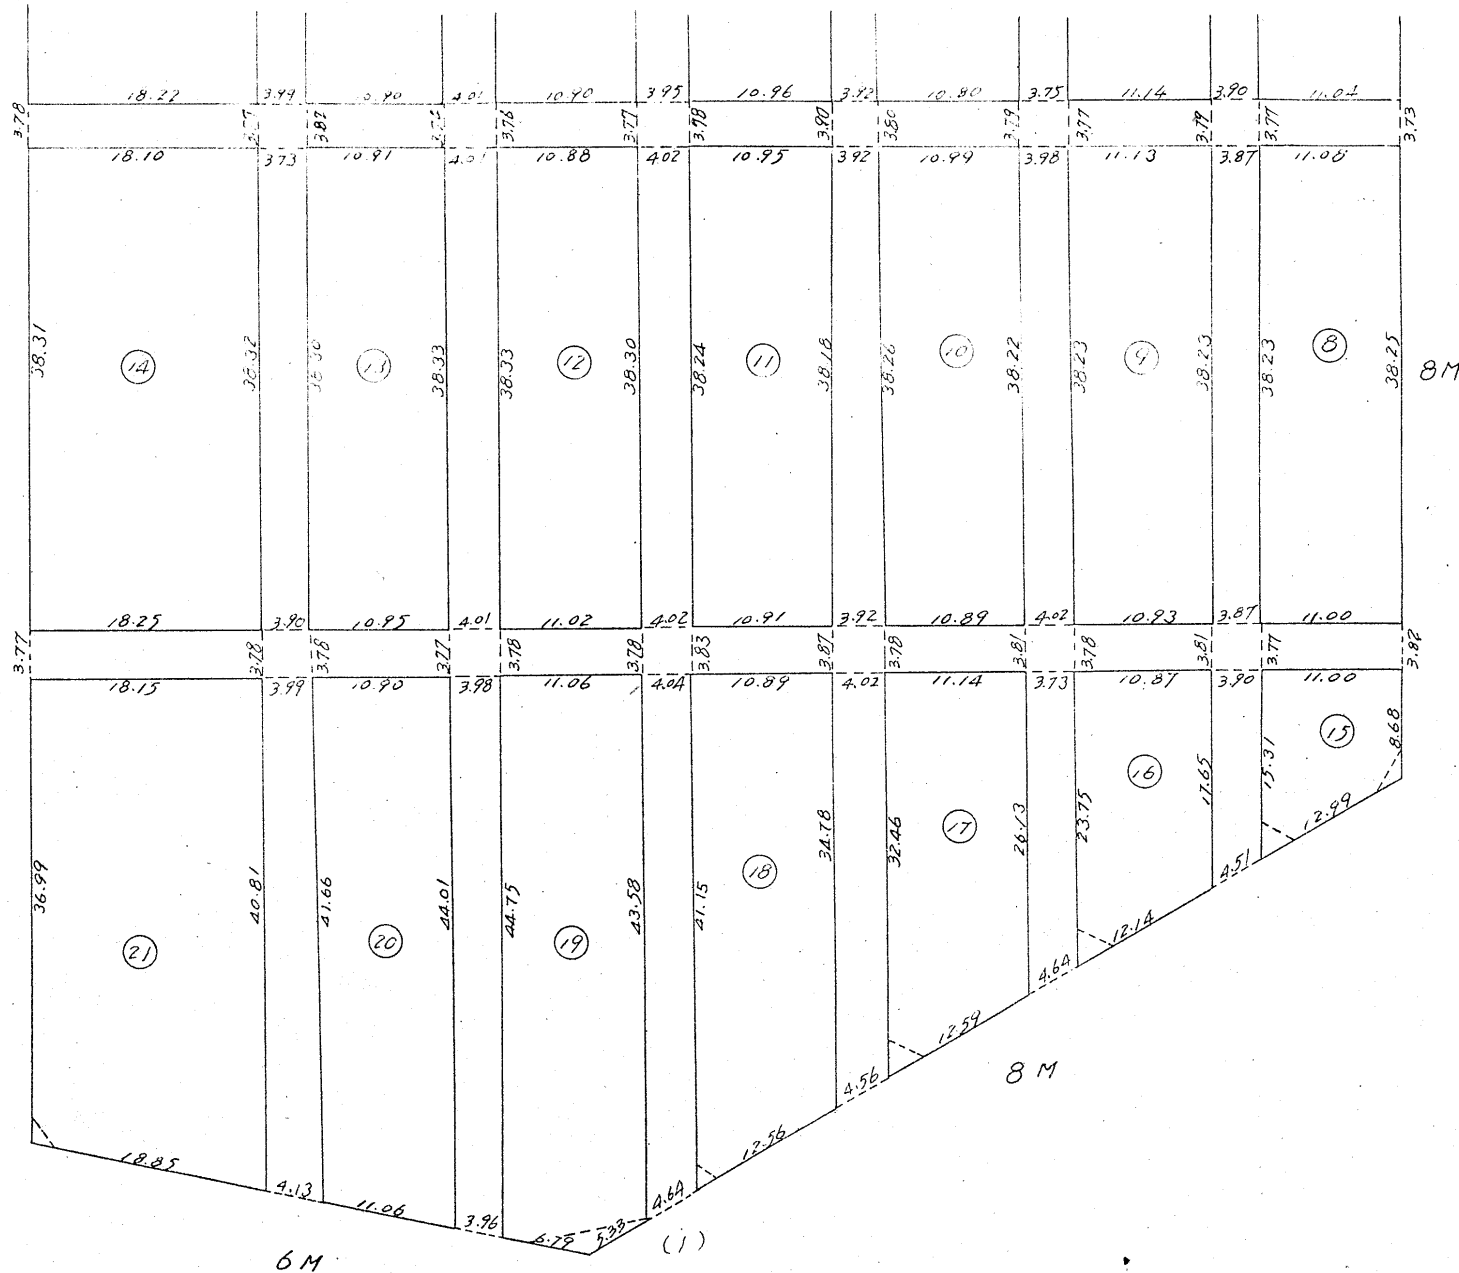

この図面等は、土地区画整理事業に関する参考資料として提供しています。
○図面等は換地処分時のものであり、現在の状況とは異なる場合があります。
○図面等によって、境界等が確定されるものではありません。




課	長	係	長	測	量	士	係

確定面積平面図 S = $\frac{1}{600}$

ブロック番号 宇 宿

154 (2)号

新地名 町 丁目
三和町 58
年 月 日

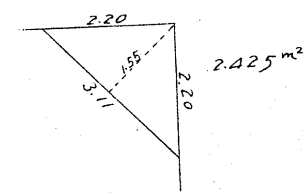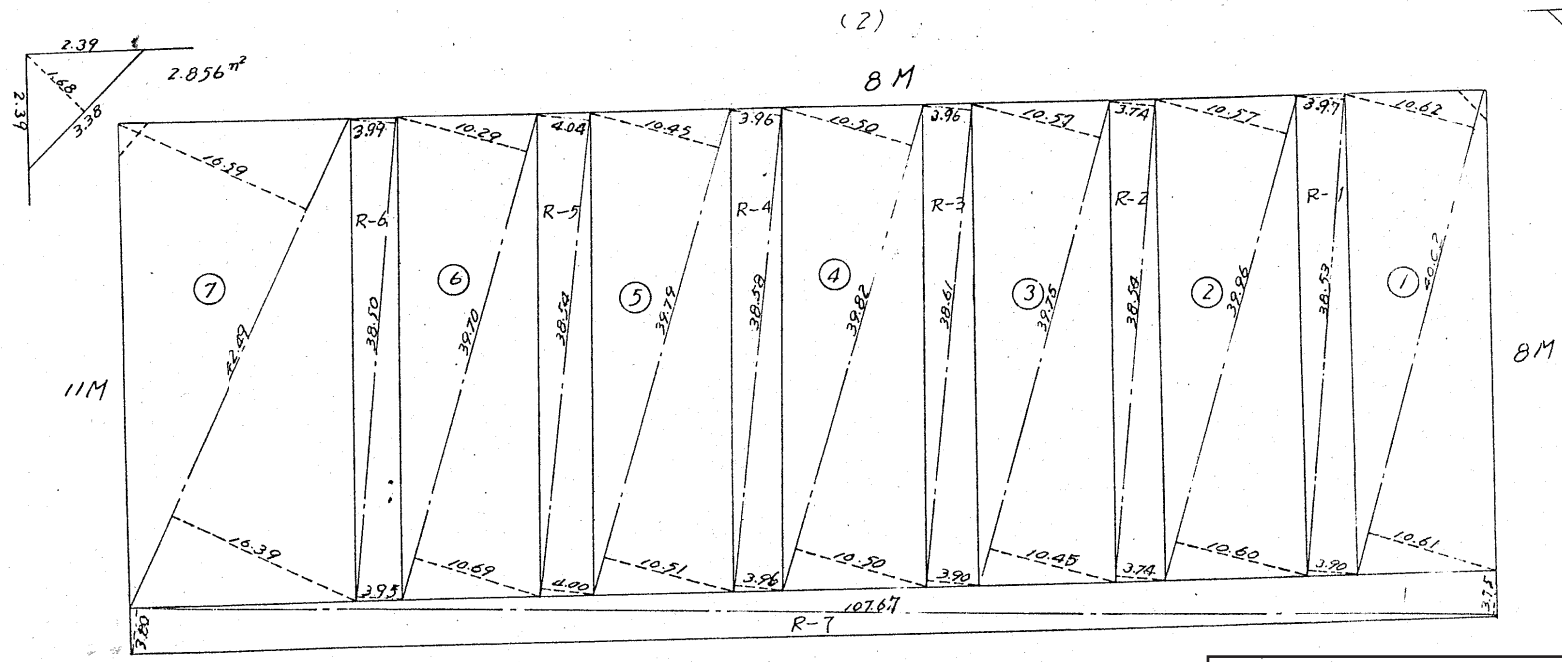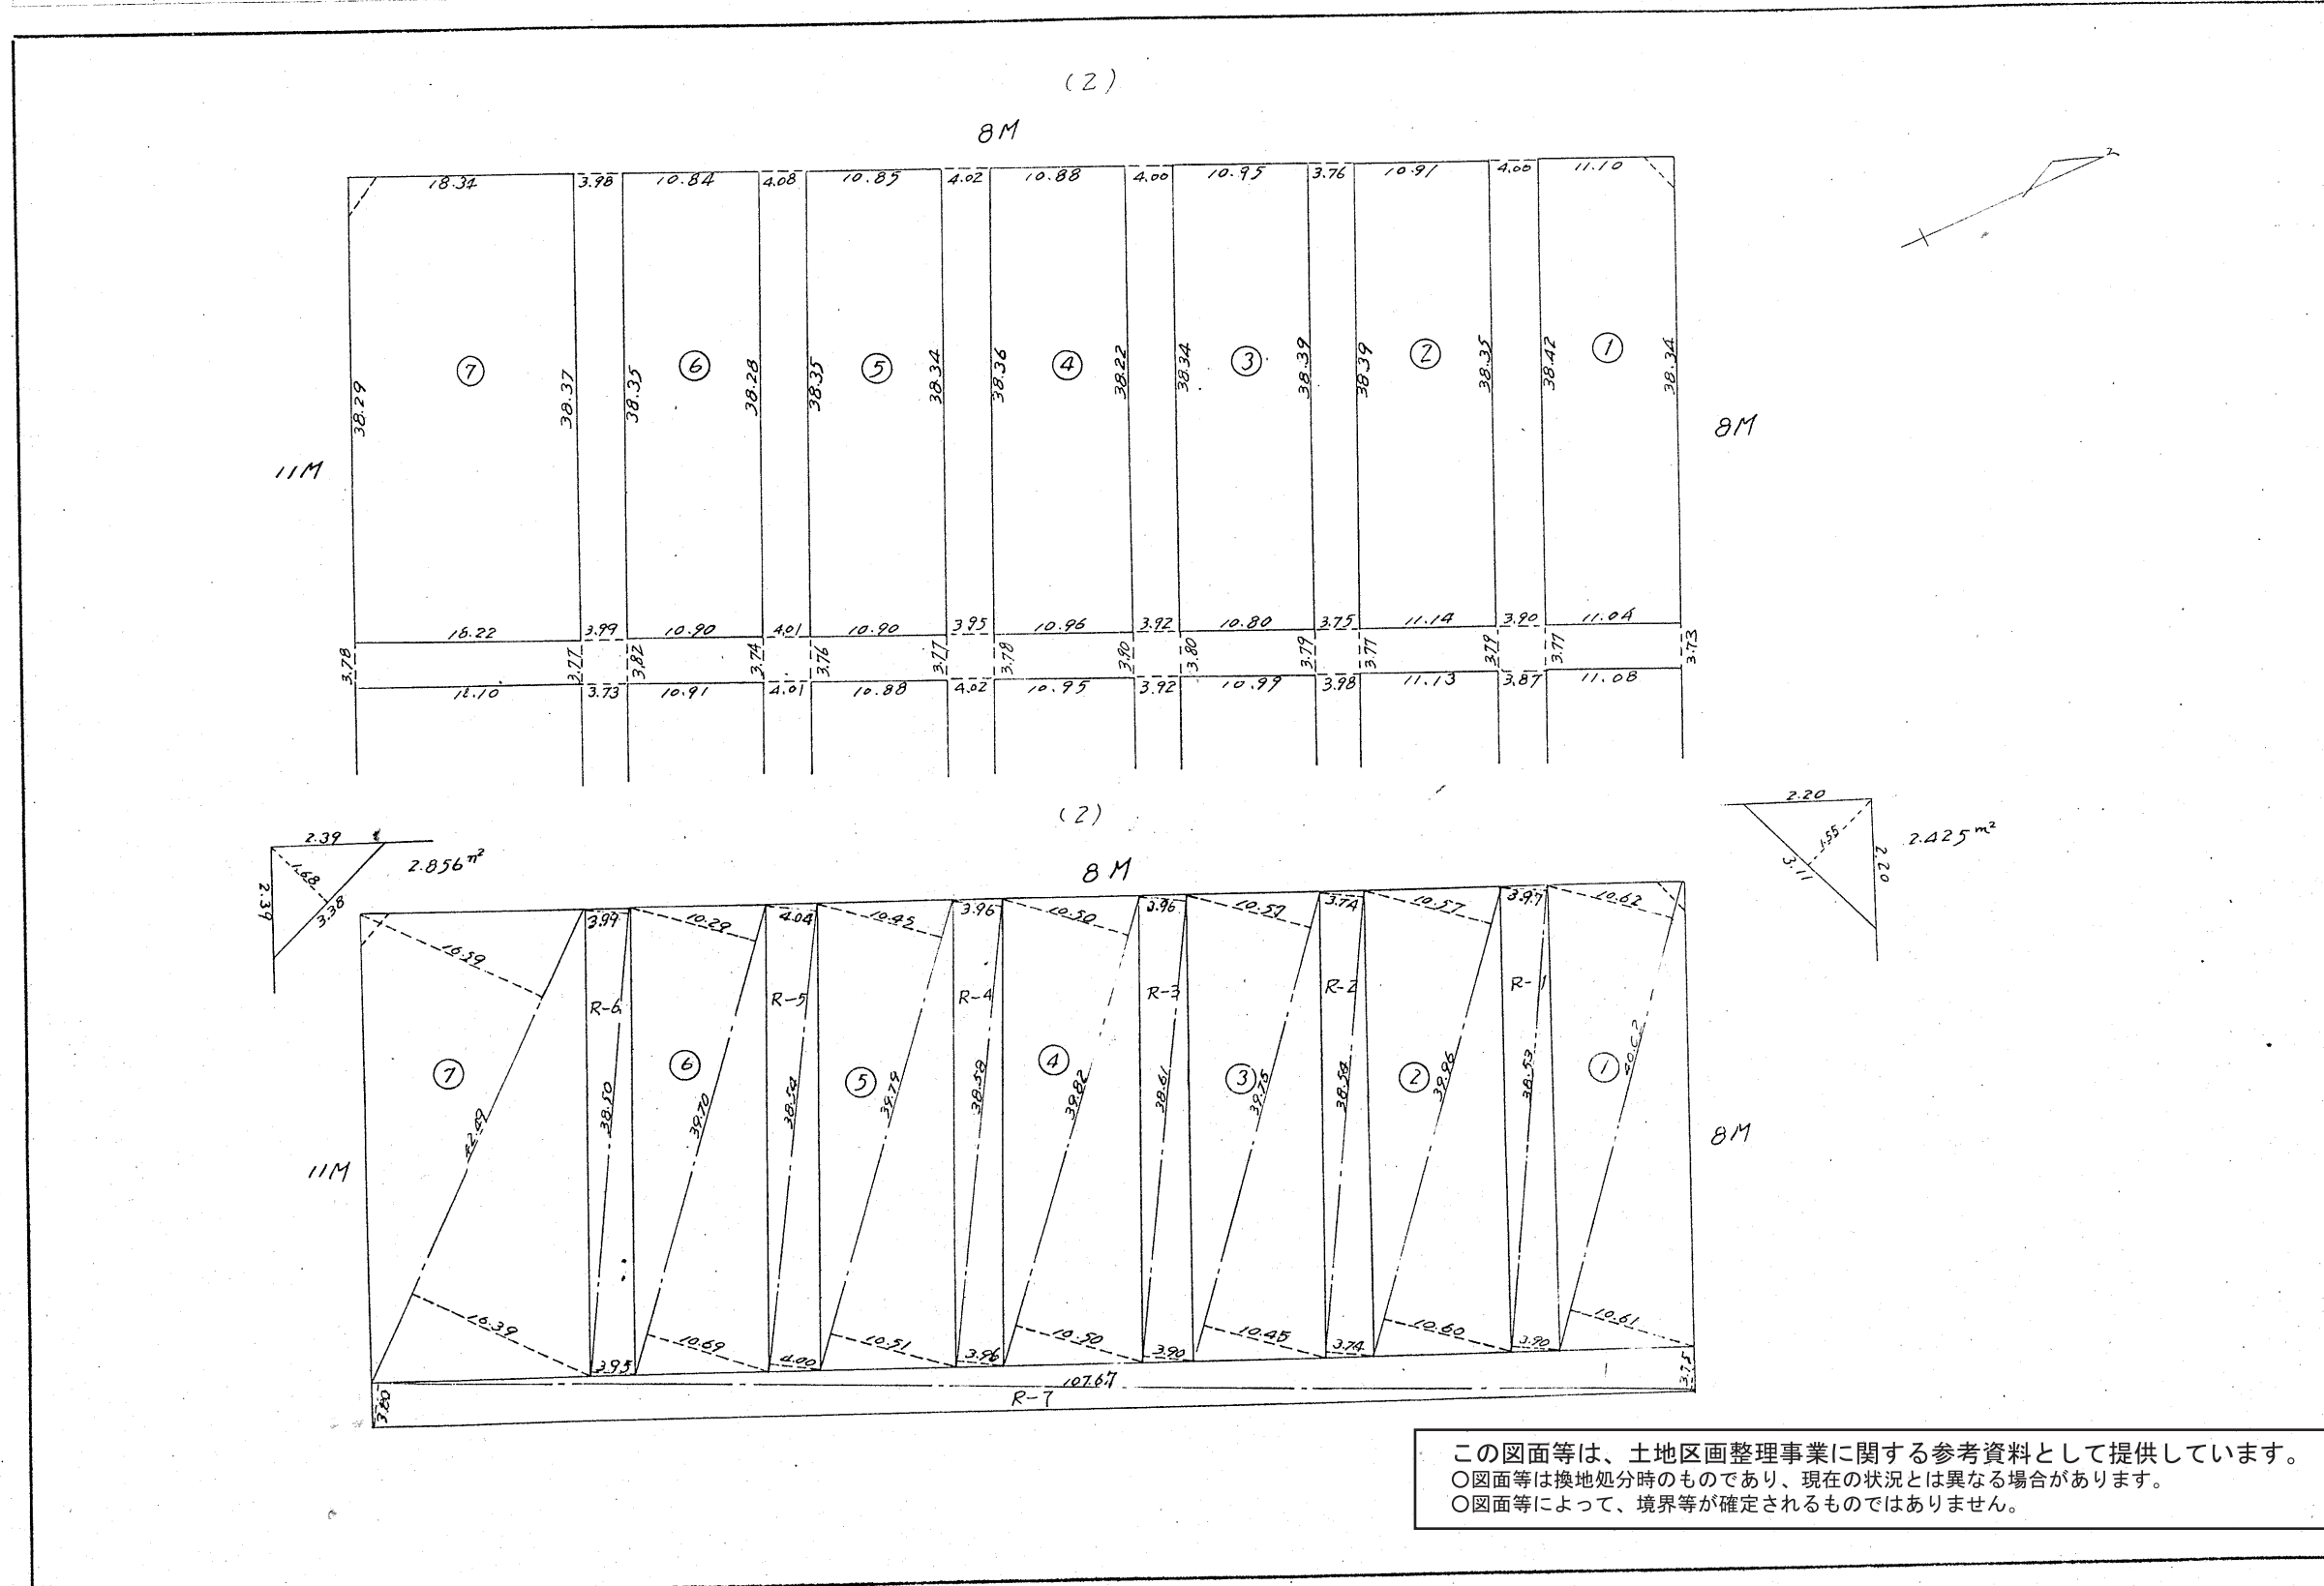

この図面等は、土地区画整理事業に関する参考資料として提供しています。
○図面等は換地処分時のものであり、現在の状況とは異なる場合があります。
○図面等によって、境界等が確定されるものではありません。