

姓	長	係	長	測	量	士	係


確定面積平面図 $S = \frac{1}{600}$

(分 筆 後)

ブロック番号 宇宿

156 号

新地
町 丁目
三和町 66

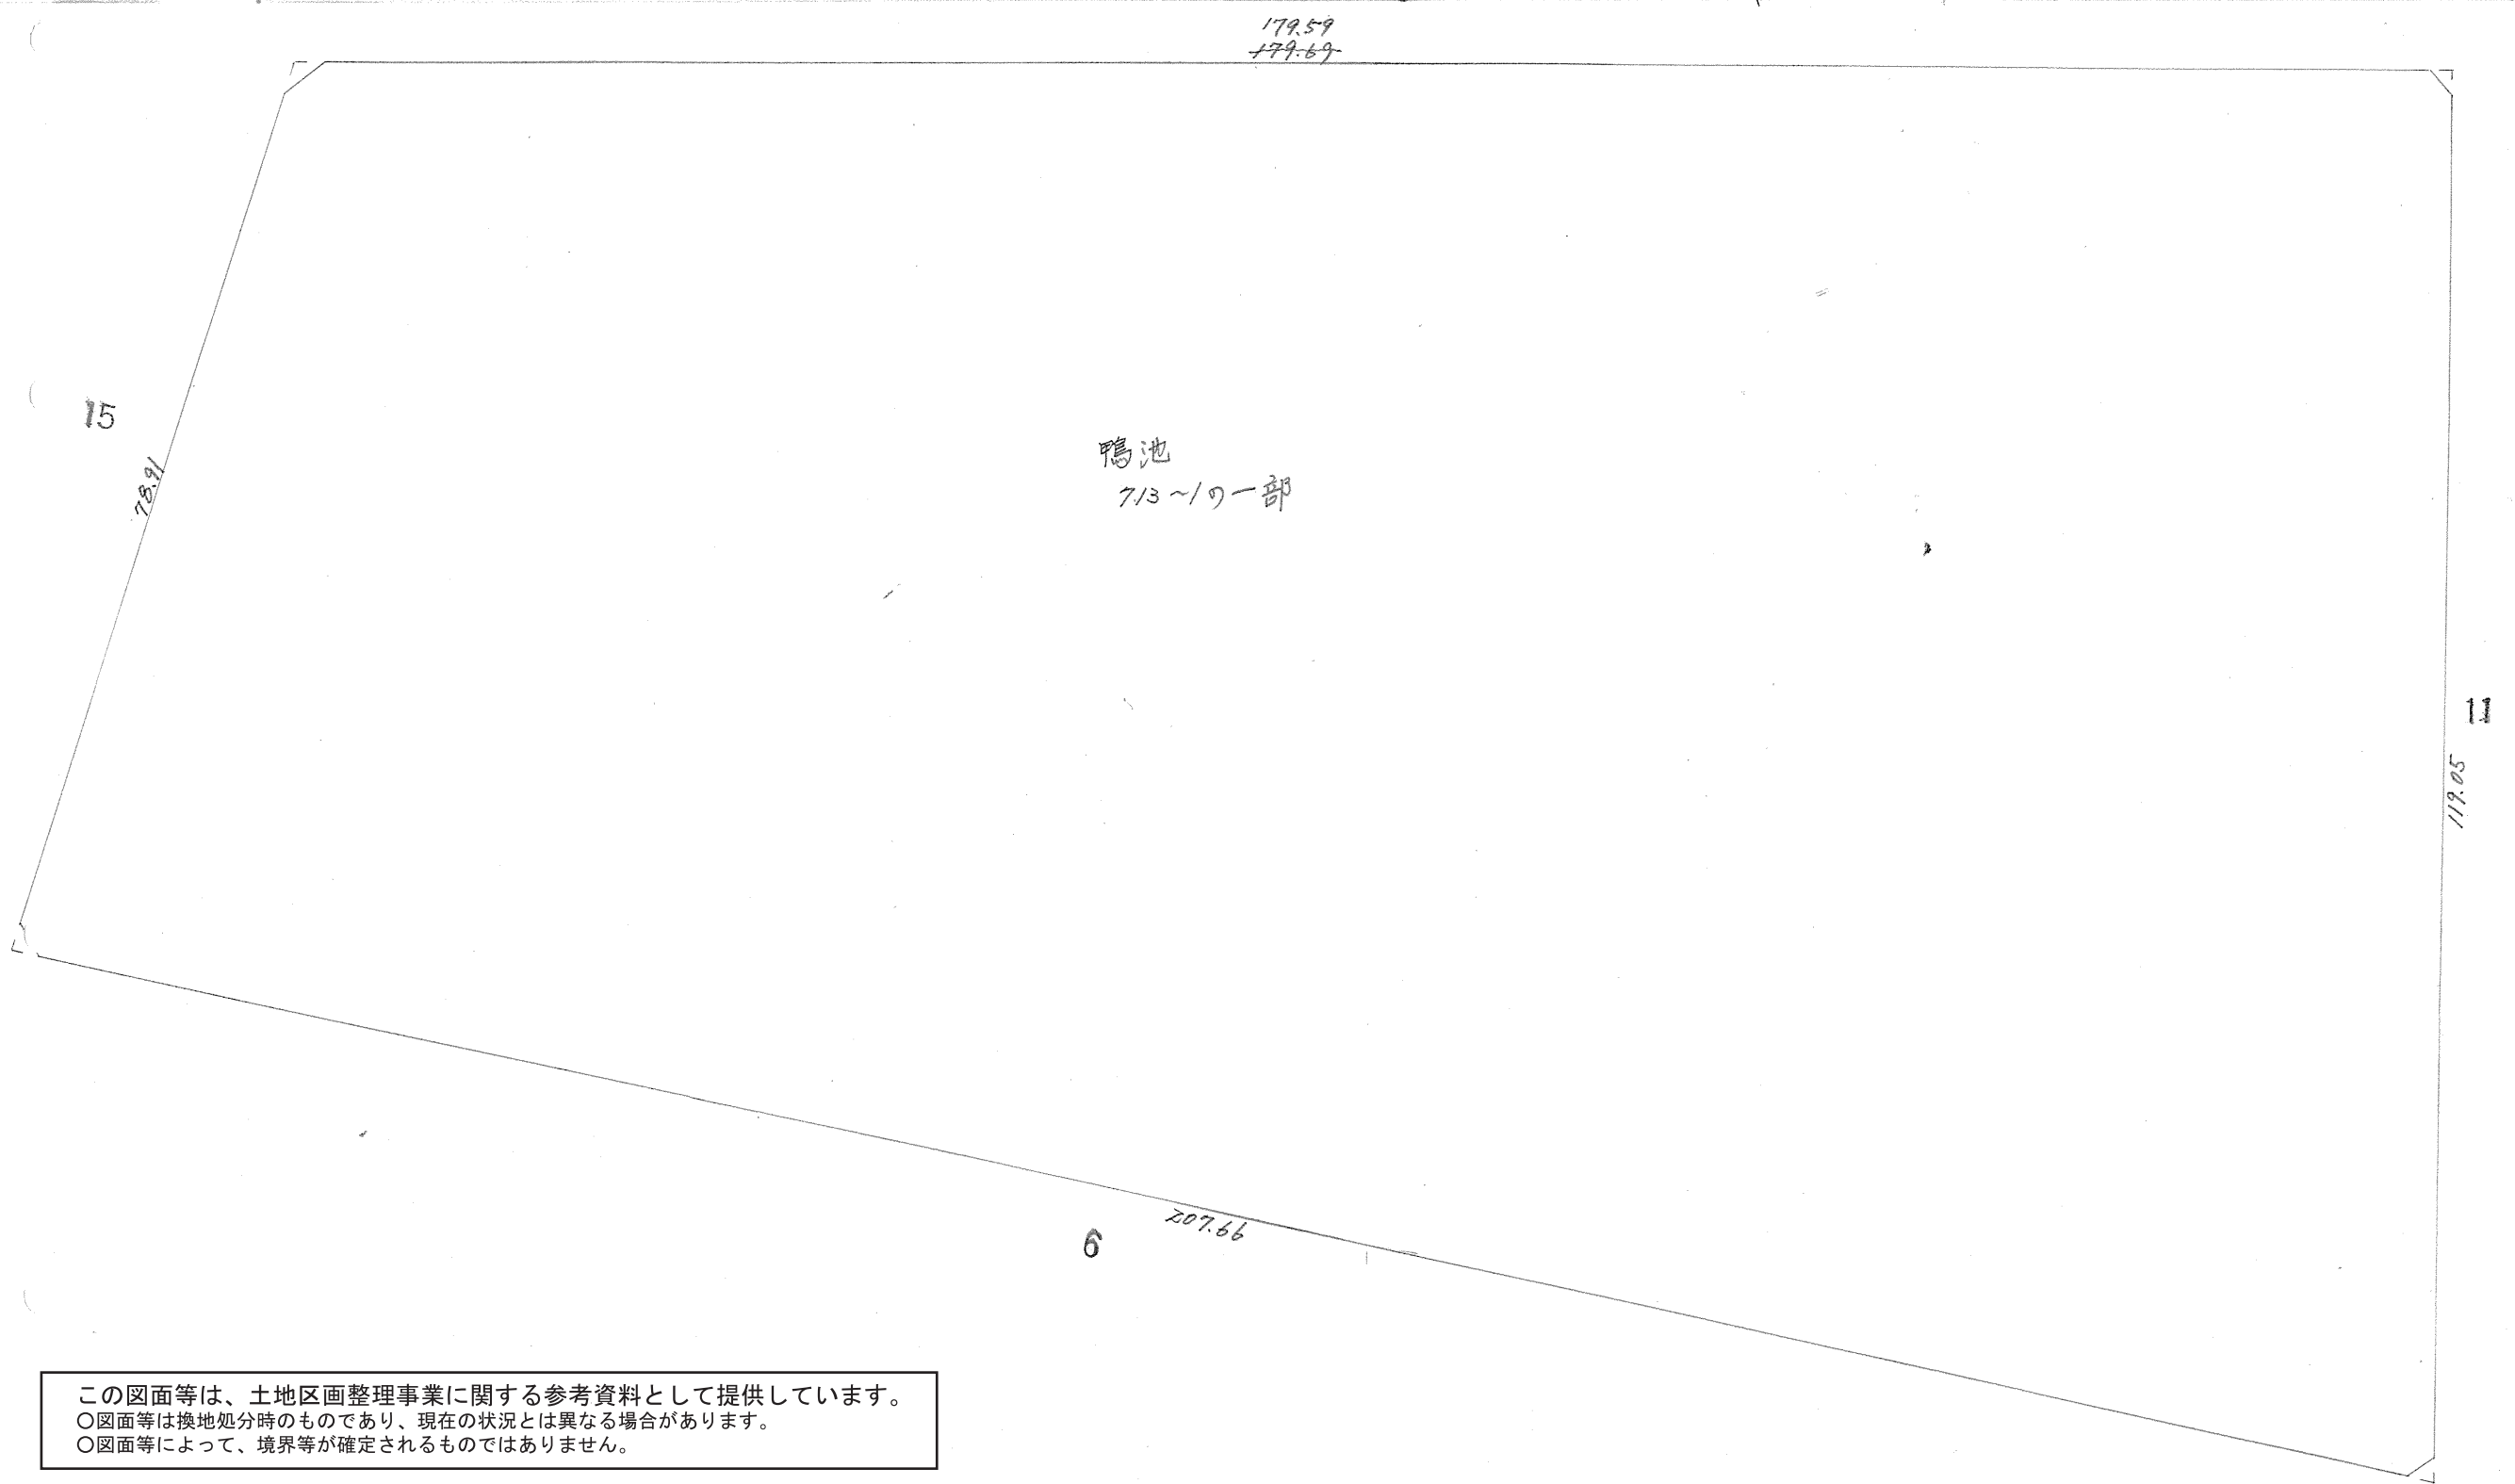


この図面等は、土地区画整理事業に関する参考資料として提供しています。
 ○図面等は換地処分時のものであり、現在の状況とは異なる場合があります。
 ○図面等によって、境界等が確定されるものではありません。


課長	係長	測量士	係

確定面積平面図 $S = \frac{1}{600}$
 (分 筆 後)

ブロック番号 宇宿 156 号 地名 _____ 年 月 日

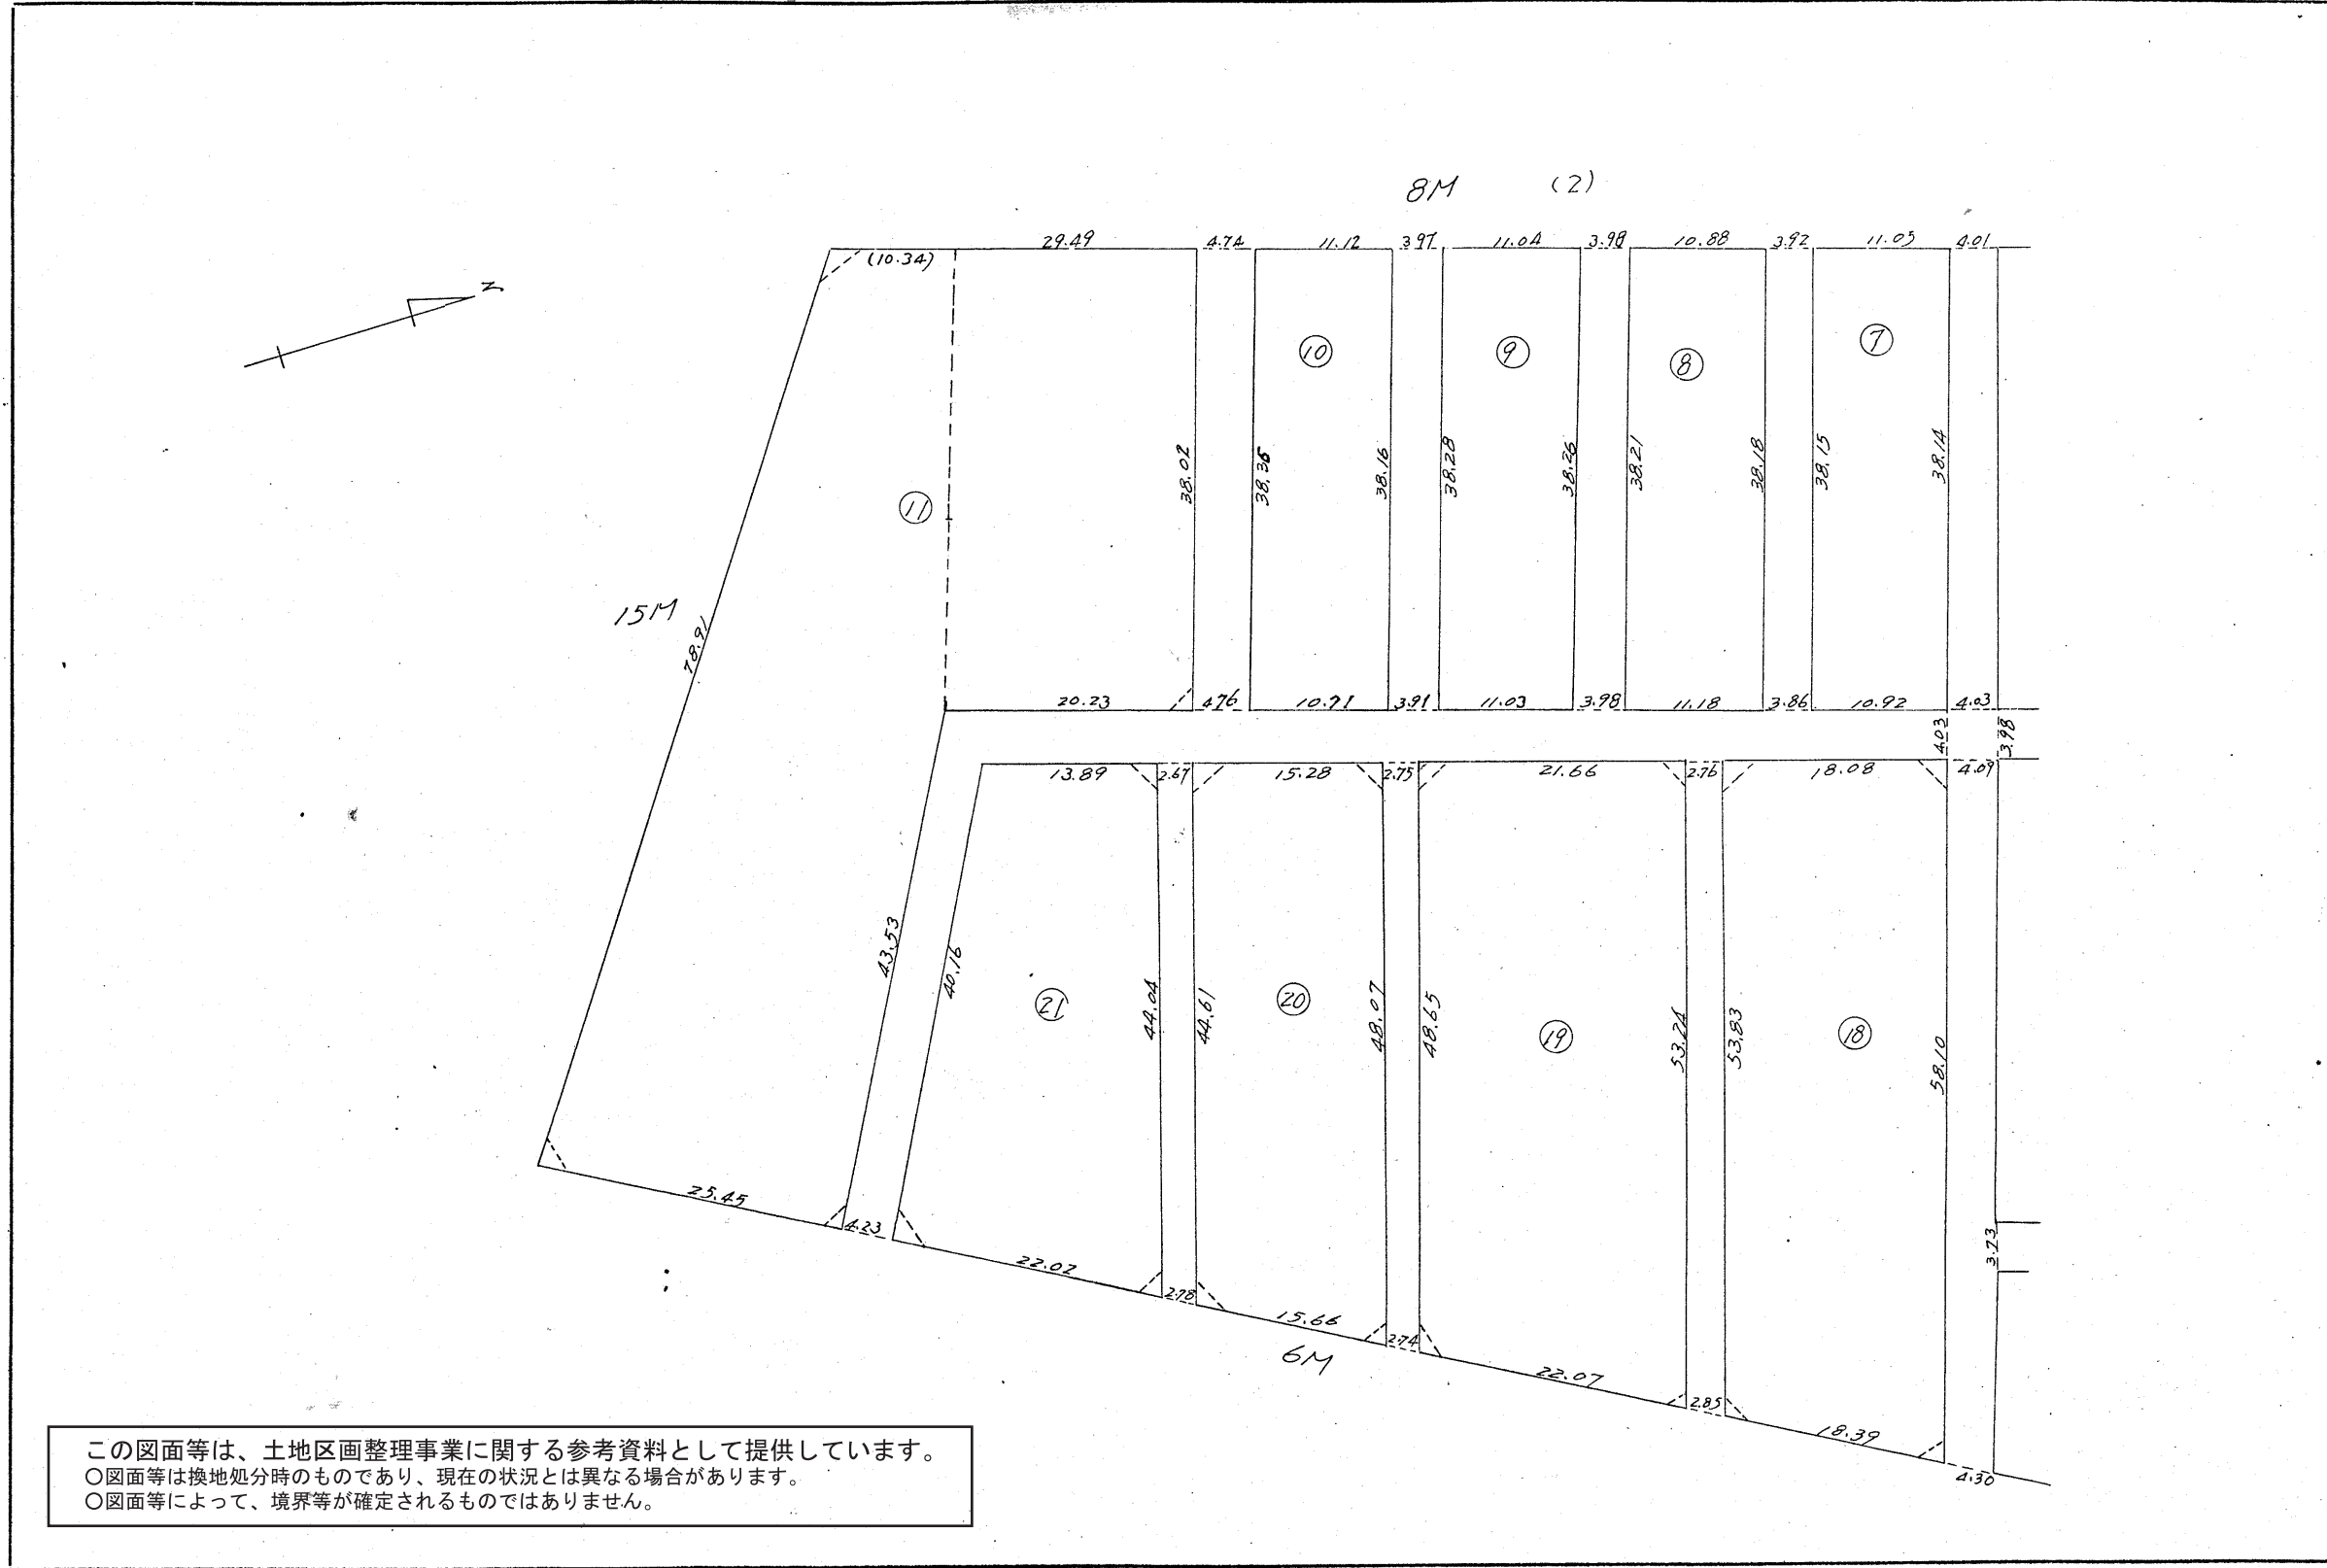

この図面等は、土地区画整理事業に関する参考資料として提供しています。
 ○図面等は換地処分時のものであり、現在の状況とは異なる場合があります。
 ○図面等によって、境界等が確定されるものではありません。

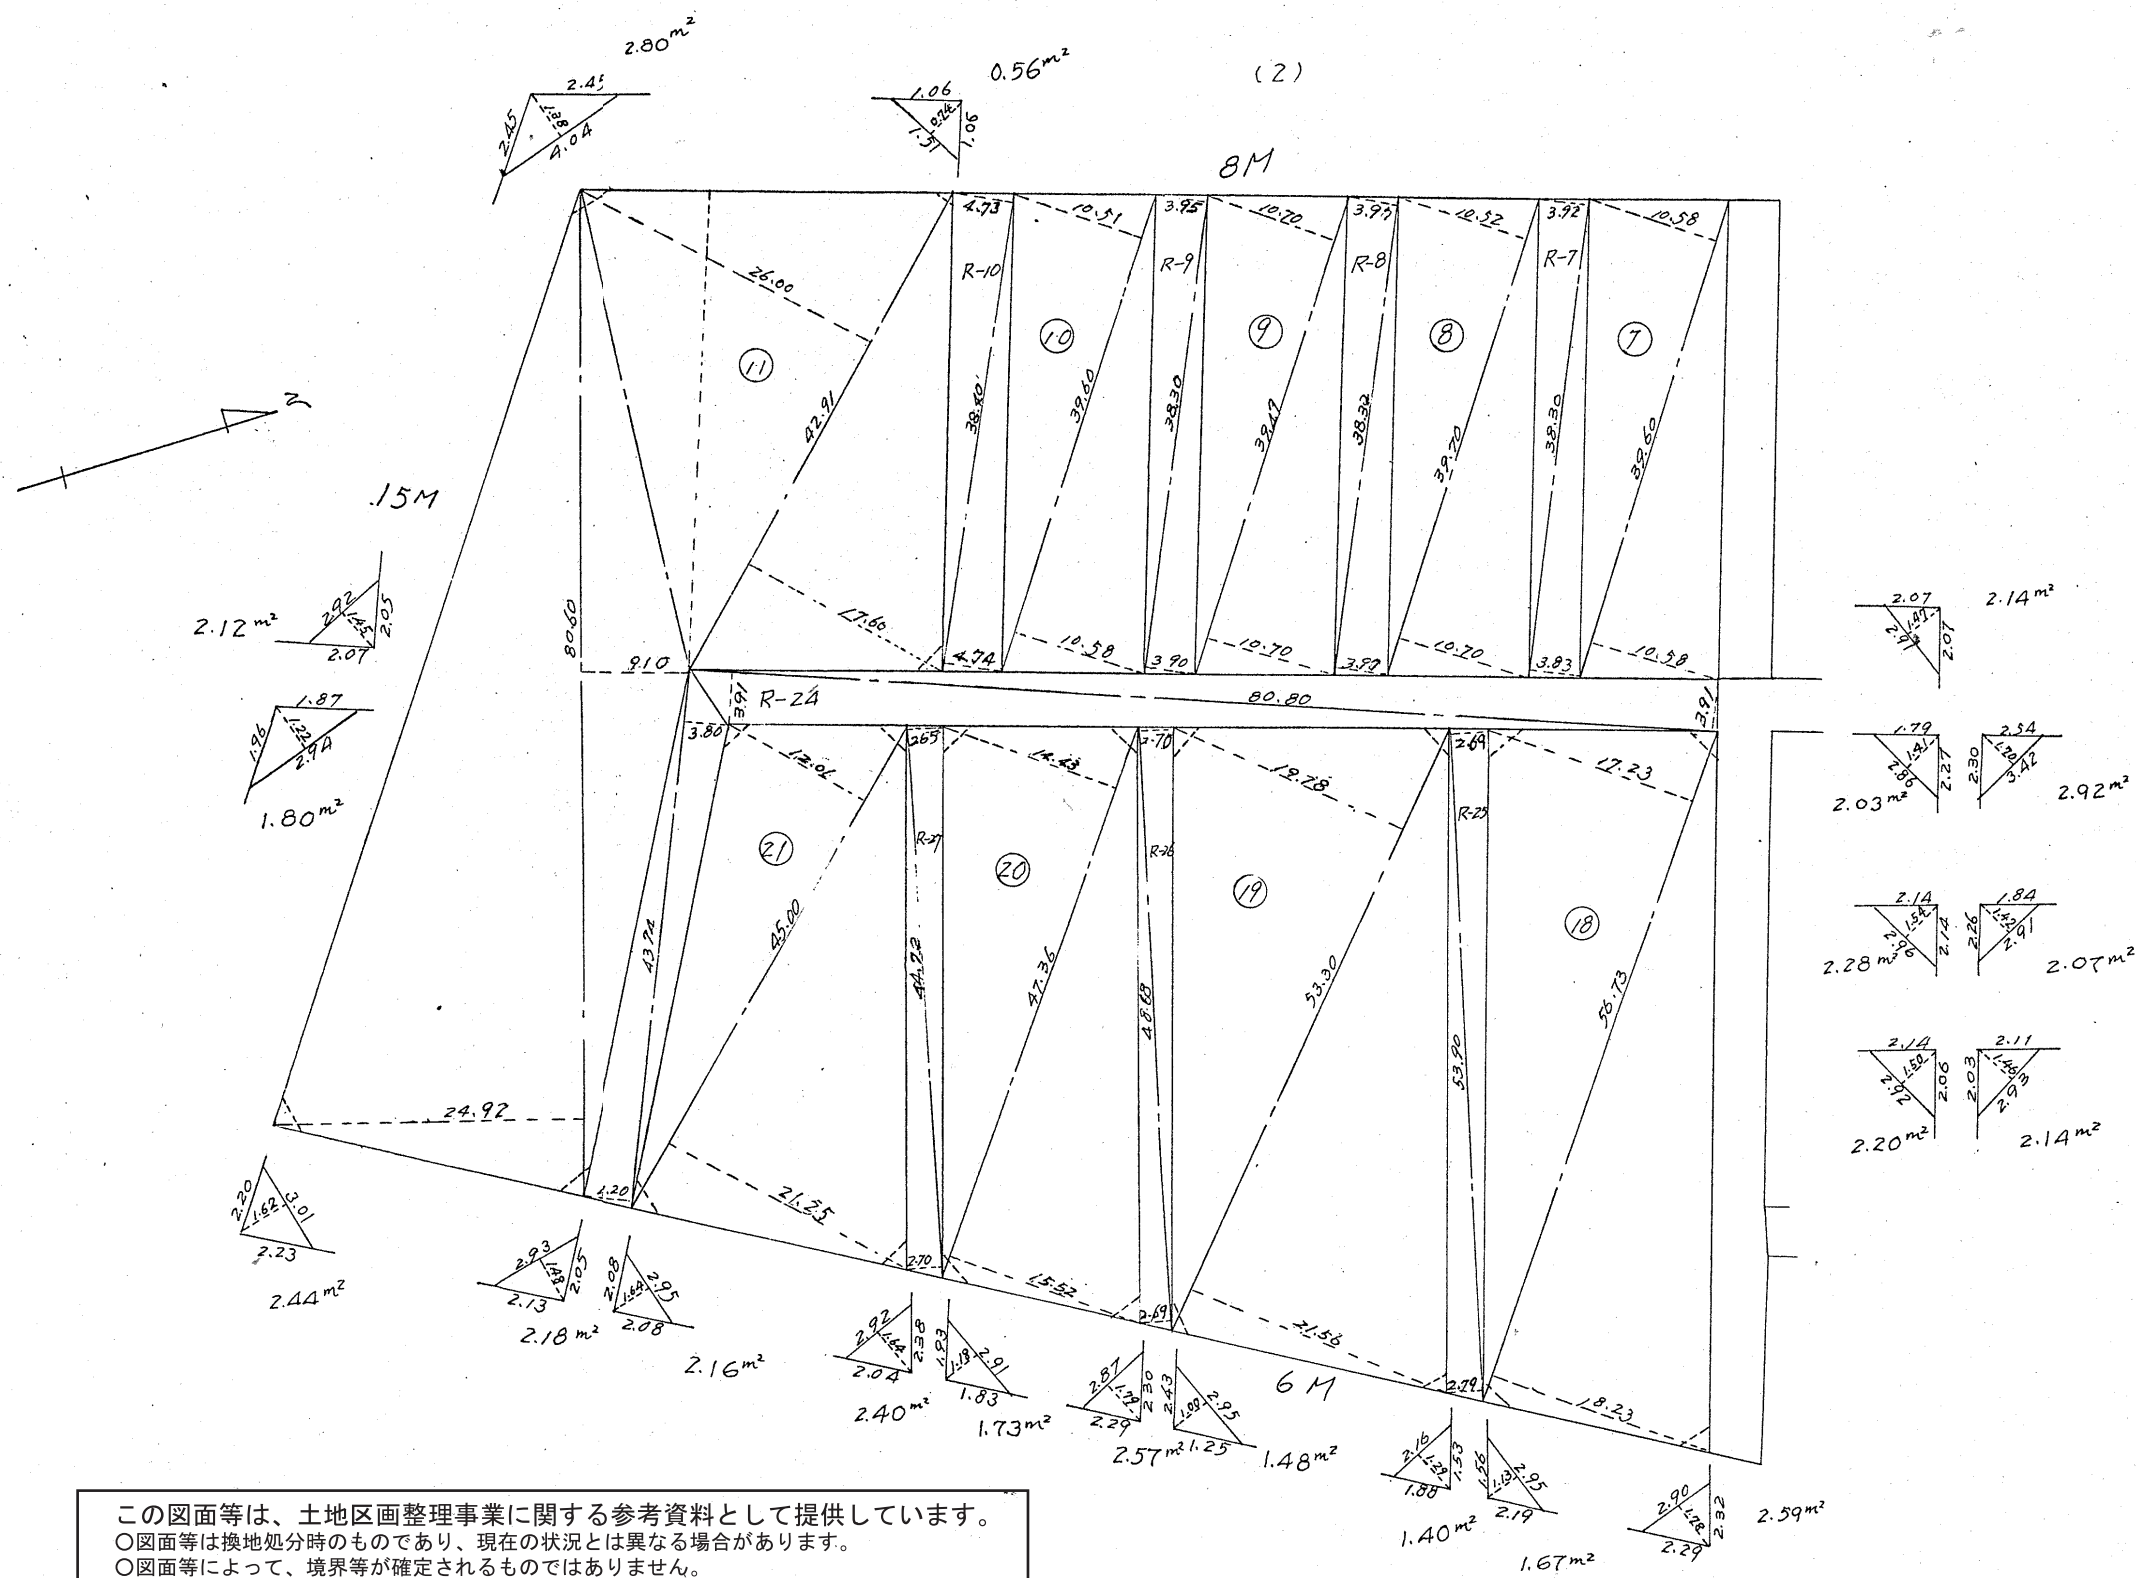

この図面等は、土地区画整理事業に関する参考資料として提供しています。
 ○図面等は換地処分時のものであり、現在の状況とは異なる場合があります。
 ○図面等によって、境界等が確定されるものではありません。

課	長	係	長	測量	係

確定面積平面図 S

1

600

ブロック番号

176

号



新地名

町


丁目

三和町 66


年 月 日

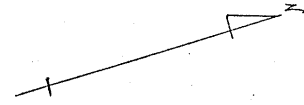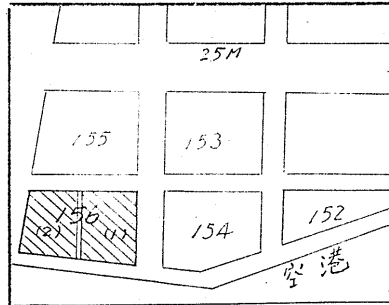

この図面等は、土地区画整理事業に関する参考資料として提供しています。
 ○図面等は換地処分時のものであり、現在の状況とは異なる場合があります。
 ○図面等によって、境界等が確定されるものではありません。

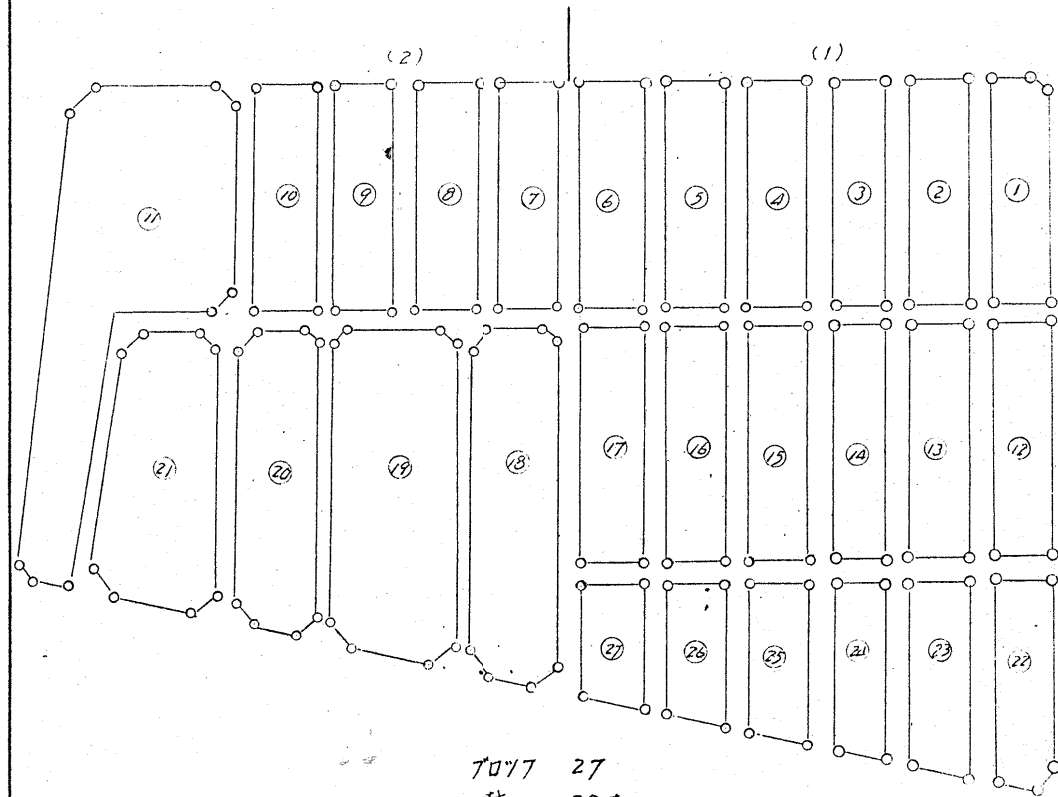

7077 27
 杭 132本

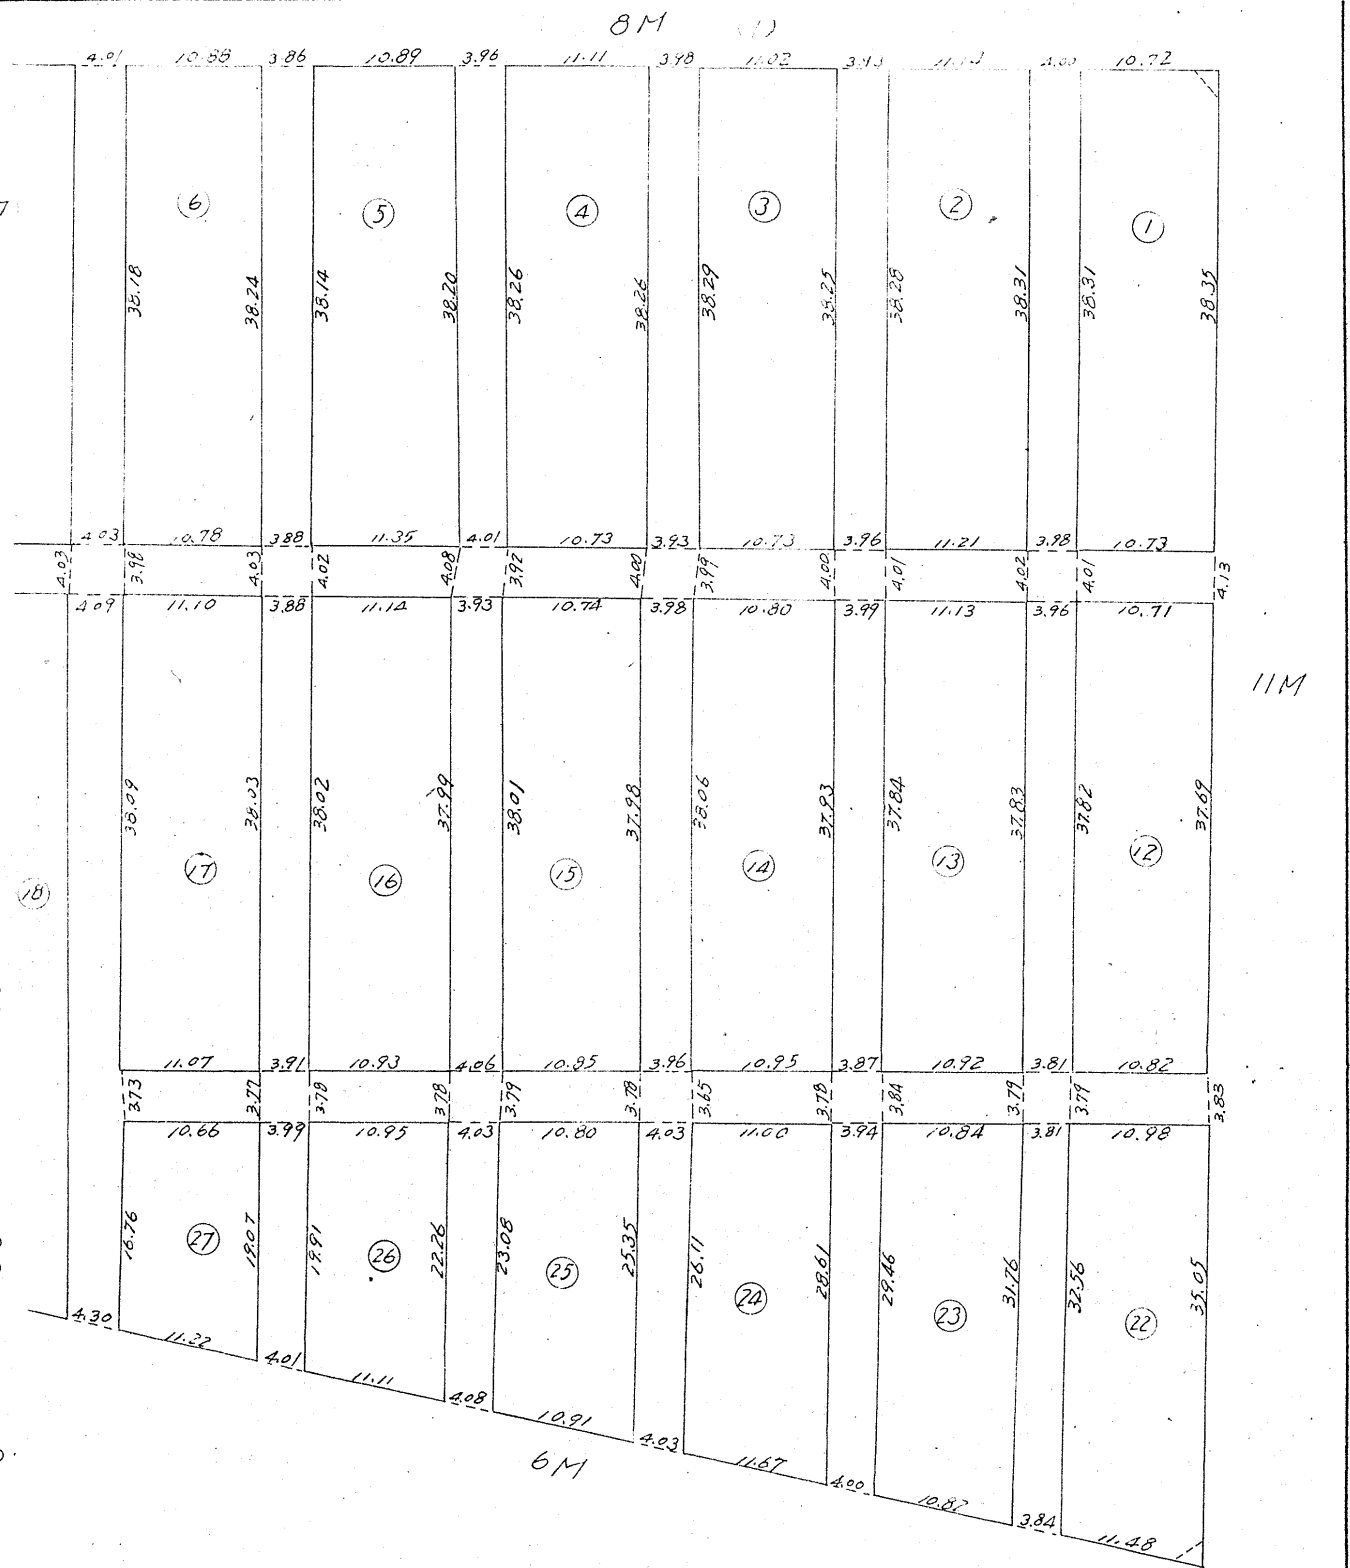


課	長	係	長	測量士	係

確定面積平面図 $S = \frac{1}{600}$

ブロック番号 宇留

156 号

新地名 町 丁目
三和町 66
年 月 日

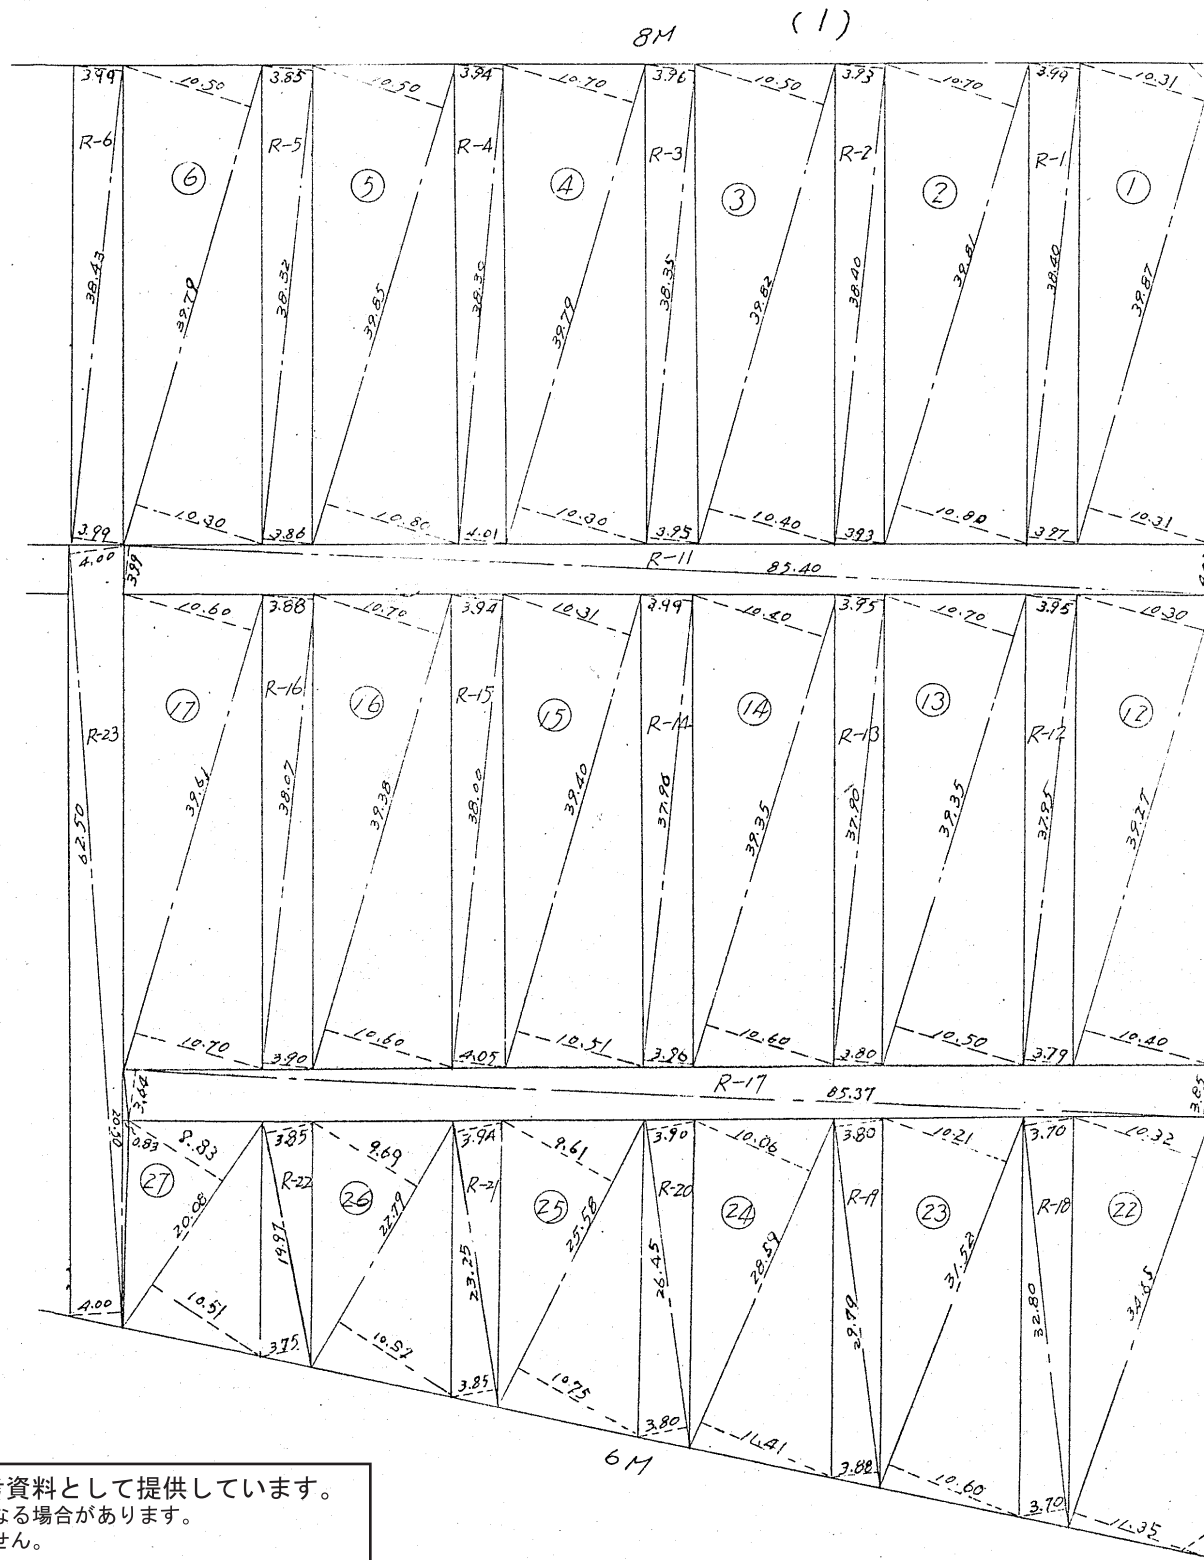

この図面等は、土地区画整理事業に関する参考資料として提供しています。
 ○図面等は換地処分時のものであり、現在の状況とは異なる場合があります。
 ○図面等によって、境界等が確定されるものではありません。