

課

確定面積平面図 S

ブロック番号 36 号


新地名 町 丁目 3
下伊敷町
年 月 日



36

324

分
 39.8.12 } 214-6
 214 } 214 } 214-7
 { 214-4 } 214-8
 { 214-5 } 214-9
 41.10.28

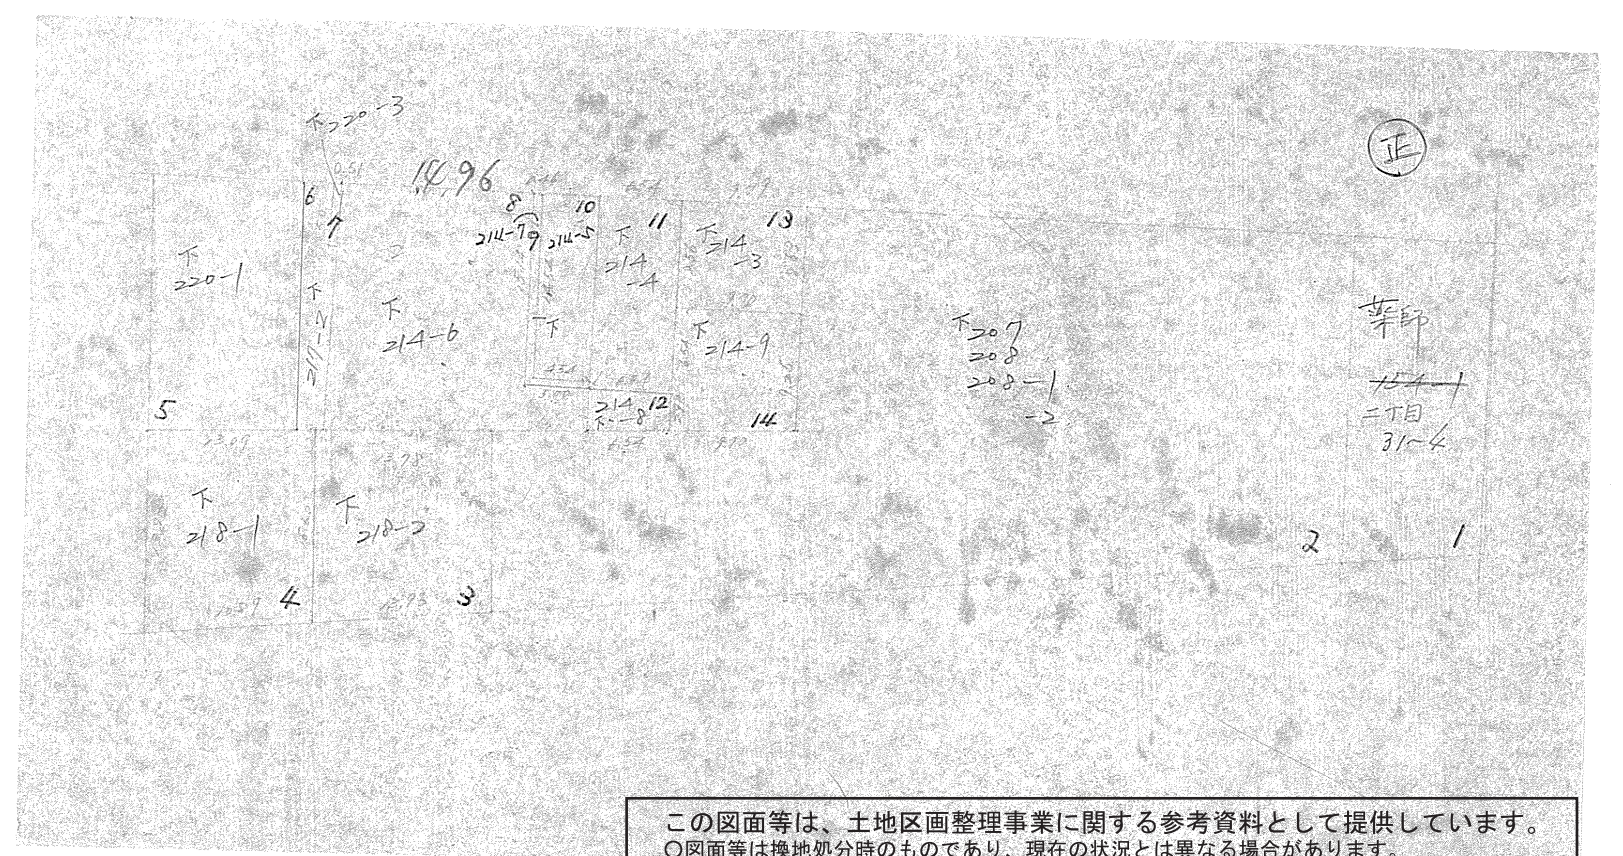

この図面等は、土地区画整理事業に関する参考資料として提供しています。
 ○図面等は換地処分時のものであり、現在の状況とは異なる場合があります。
 ○図面等によって、境界等が確定されるものではありません。



課長	係長	測量士	係

(分 筆 後)
 確定面積平面図 $S = \frac{1}{600}$

ブロック番号 草牟田

36 号

新地名 町 丁目
 下伊敷町 3
 年 月 日

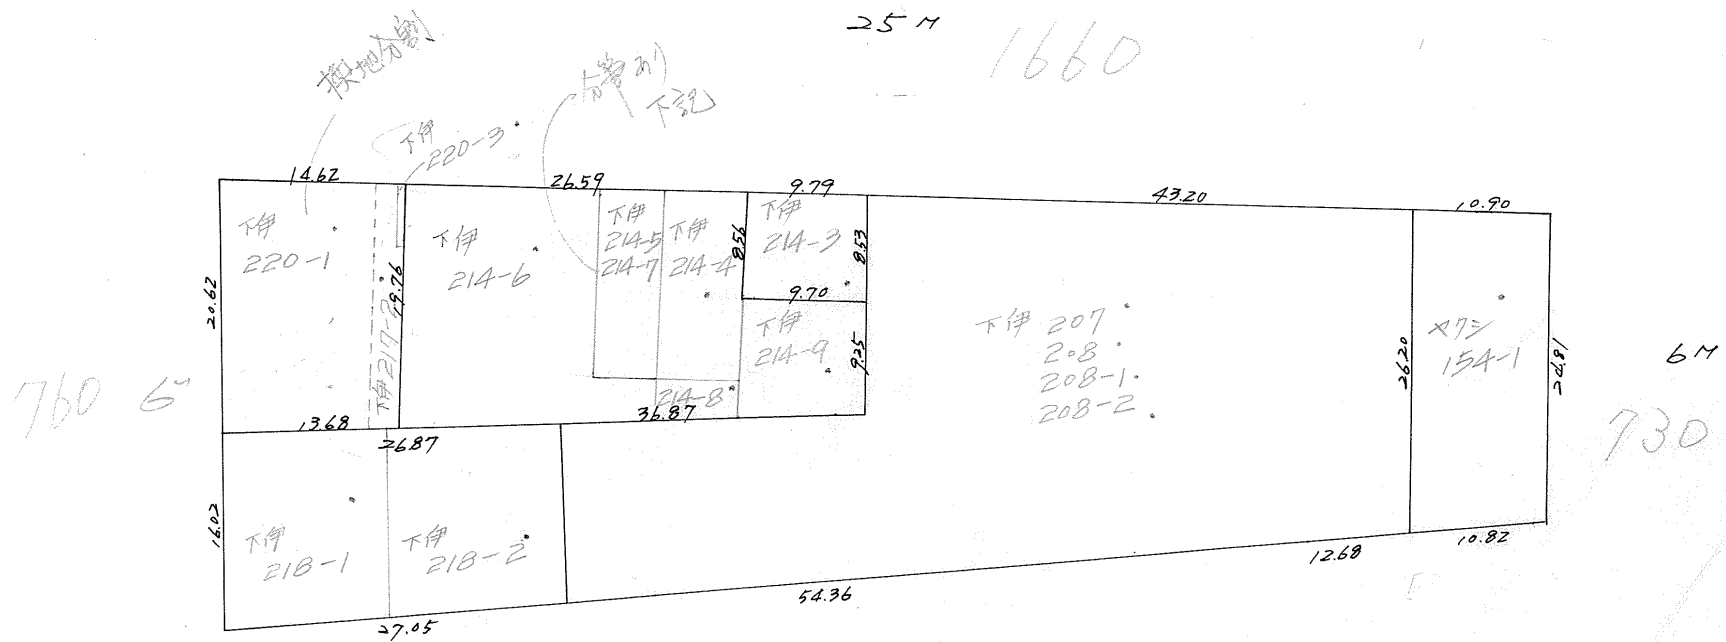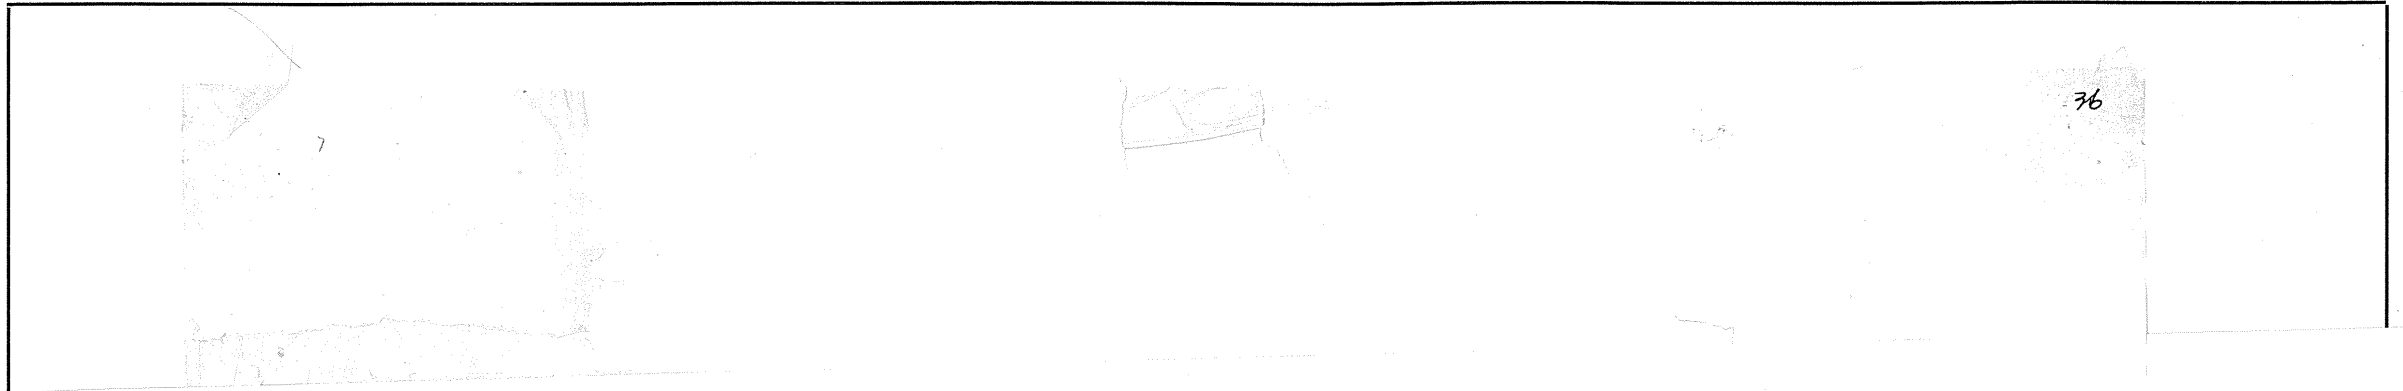

この図面等は、土地区画整理事業に関する参考資料として提供しています。
 ○図面等は換地処分時のものであり、現在の状況とは異なる場合があります。
 ○図面等によって、境界等が確定されるものではありません。