
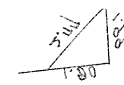
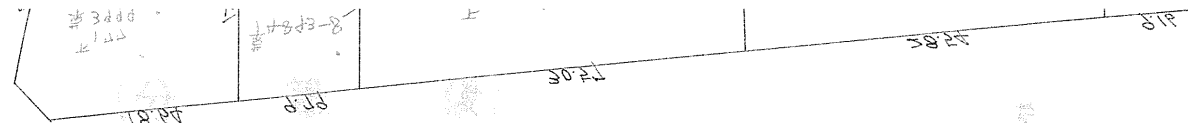


|   |   |   |
|---|---|---|
| 課 | 長 | 係 |
|   |   |   |

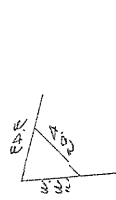


確定面積平面図

ブロック番号

34号

町 丁目  
 地名 下伊敷町 5  
 年 月 日

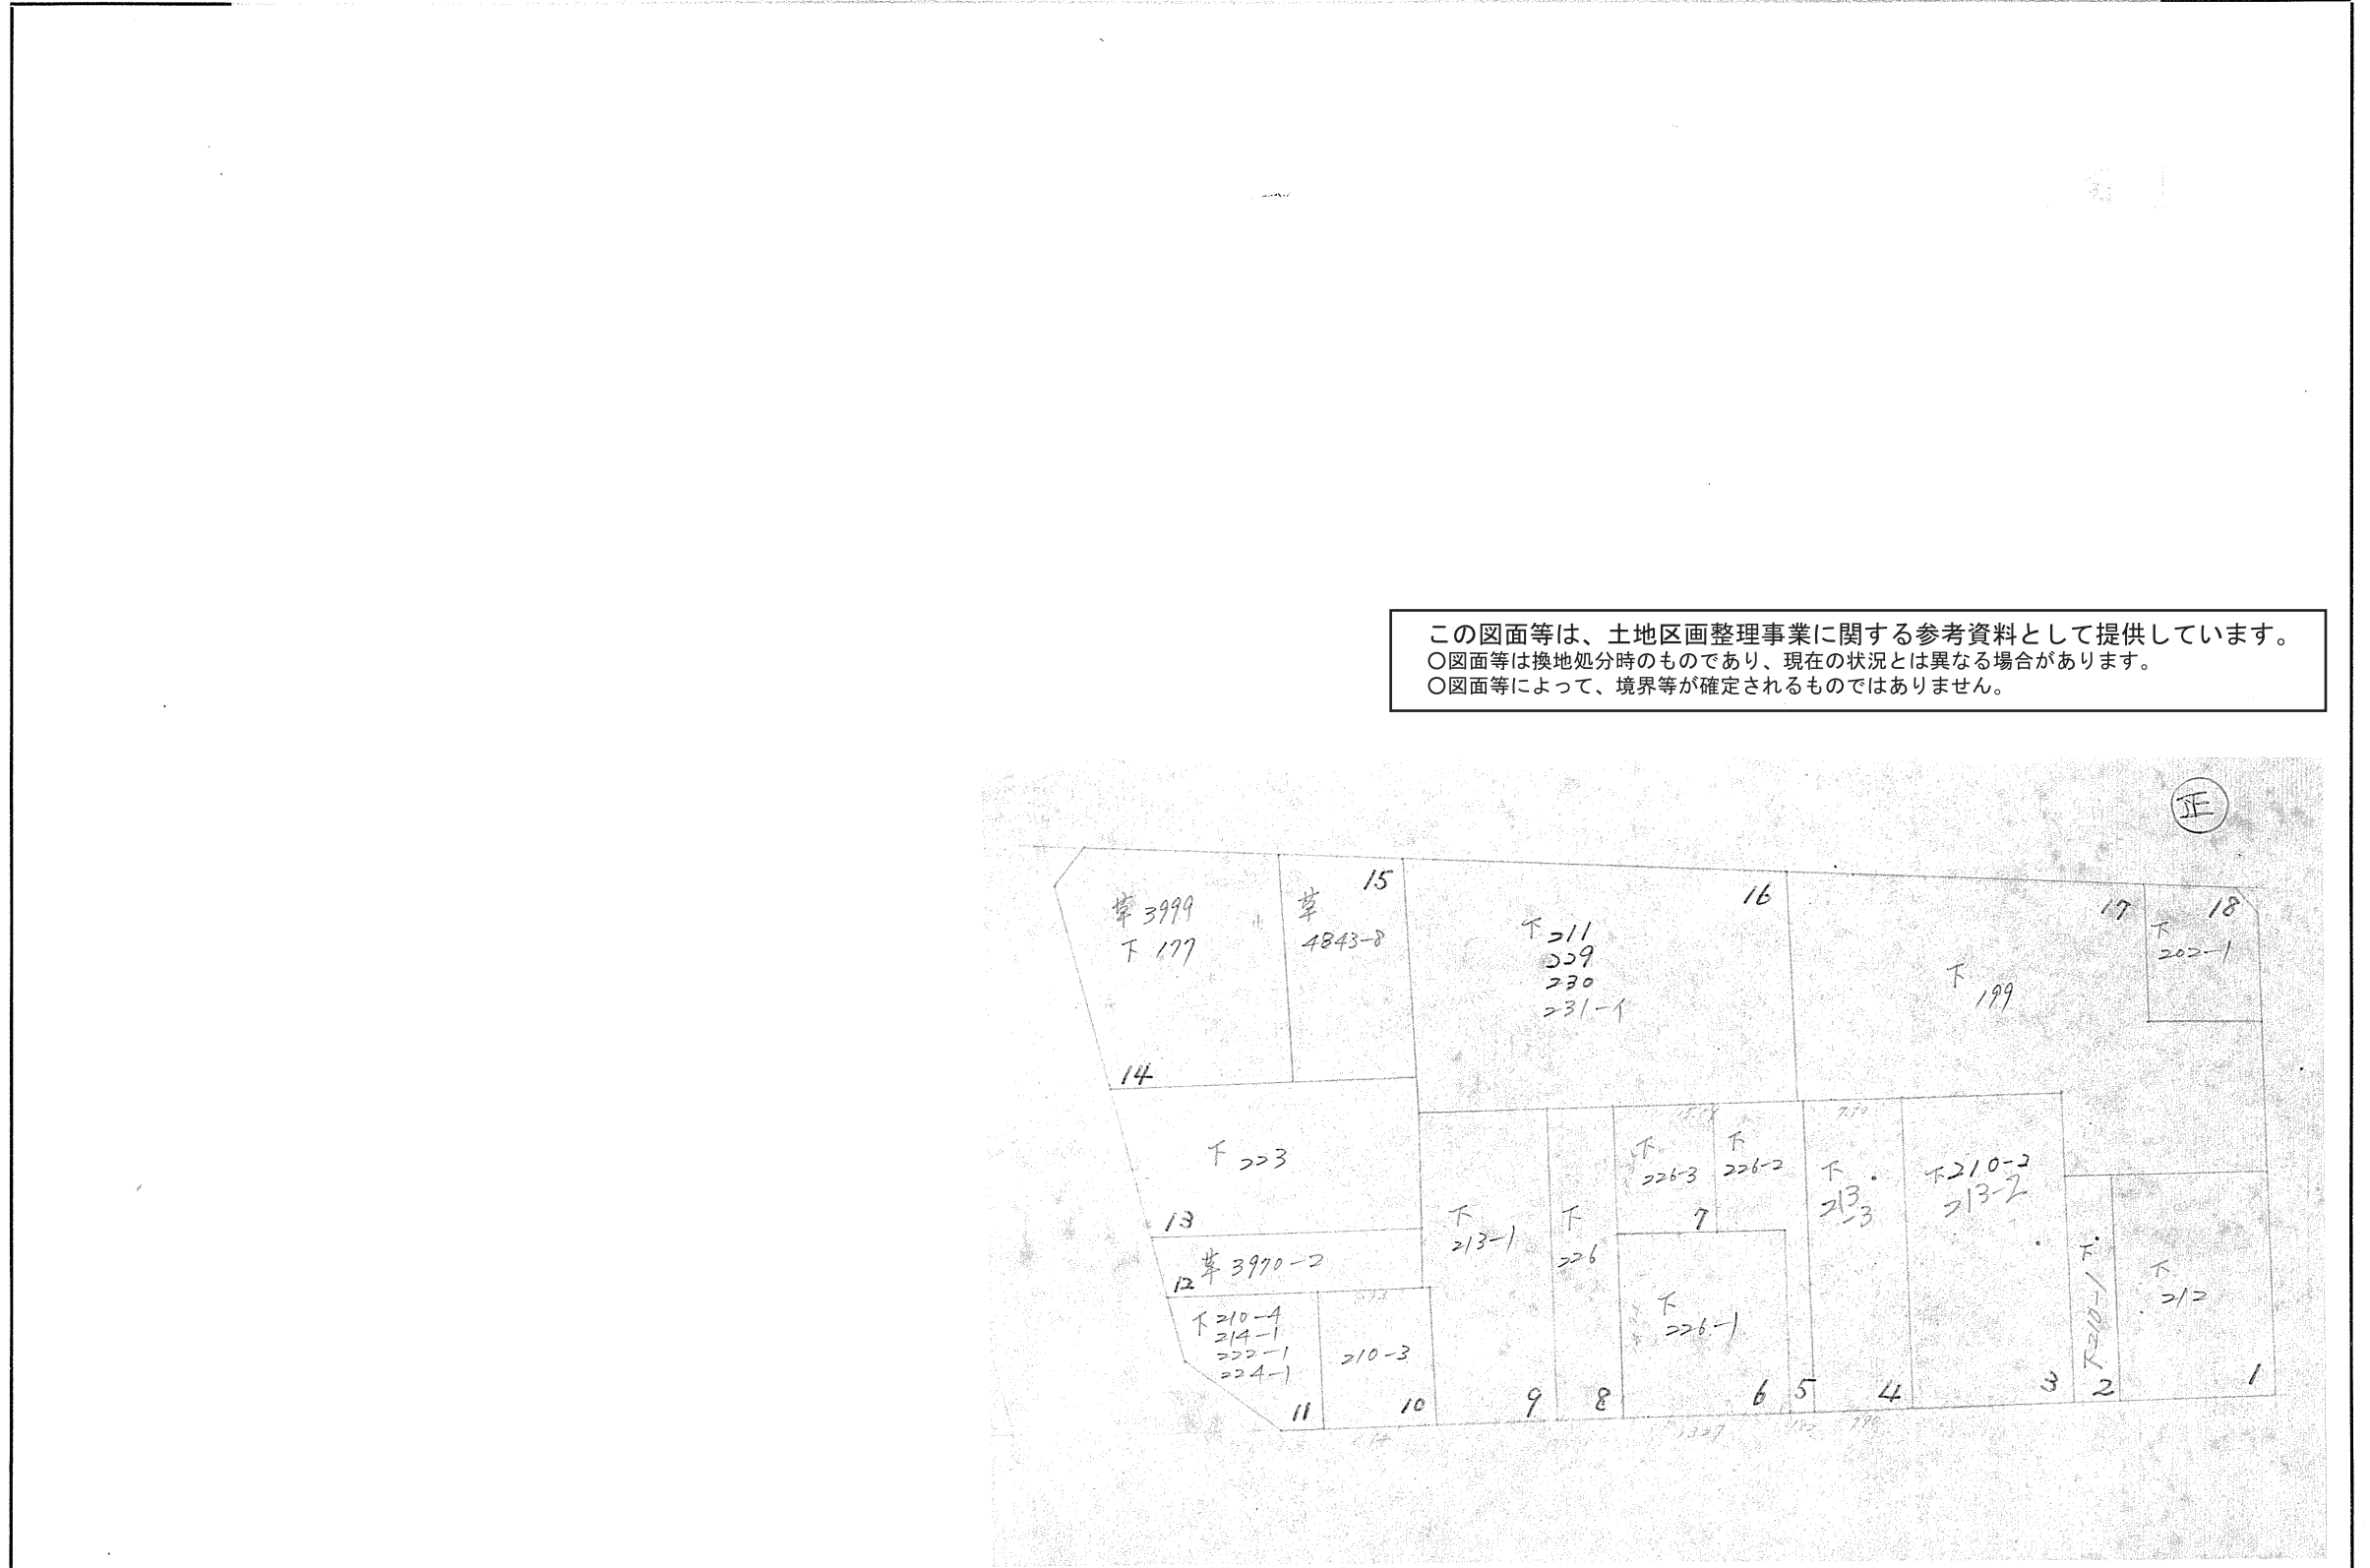

この図面等は、土地区画整理事業に関する参考資料として提供しています。  
 ○図面等は換地処分時のものであり、現在の状況とは異なる場合があります。  
 ○図面等によって、境界等が確定されるものではありません。


|    |    |     |   |
|----|----|-----|---|
| 課長 | 係長 | 測量士 | 係 |
|    |    |     |   |

(分 筆 後)  
 確定面積平面図  $S = \frac{1}{600}$

ブロック番号 草牟田



34 号

新地 町 丁目  
 地名 下伊敷町 5  
 年 月 日


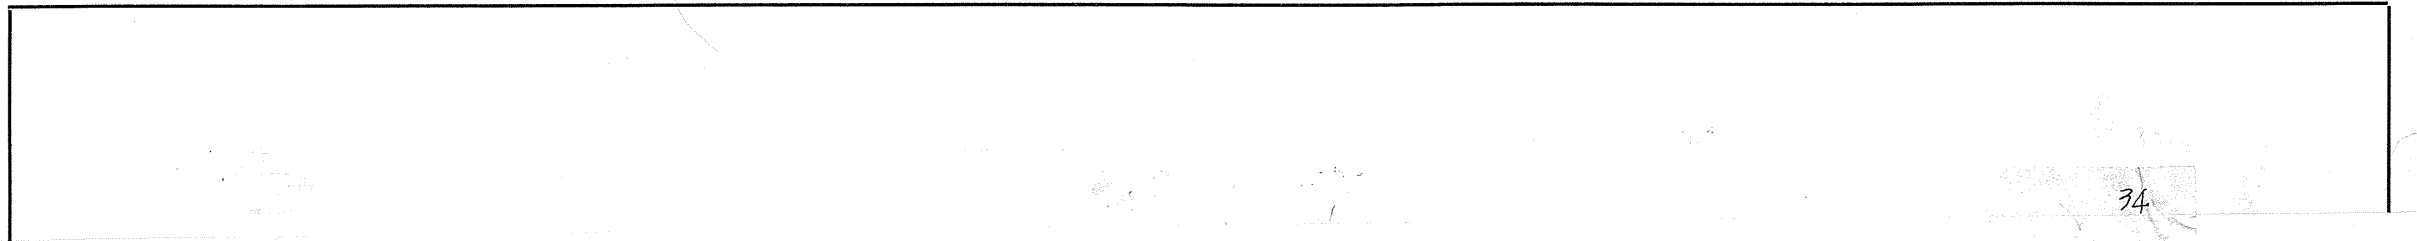


34

850

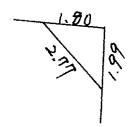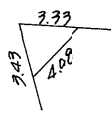

970

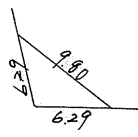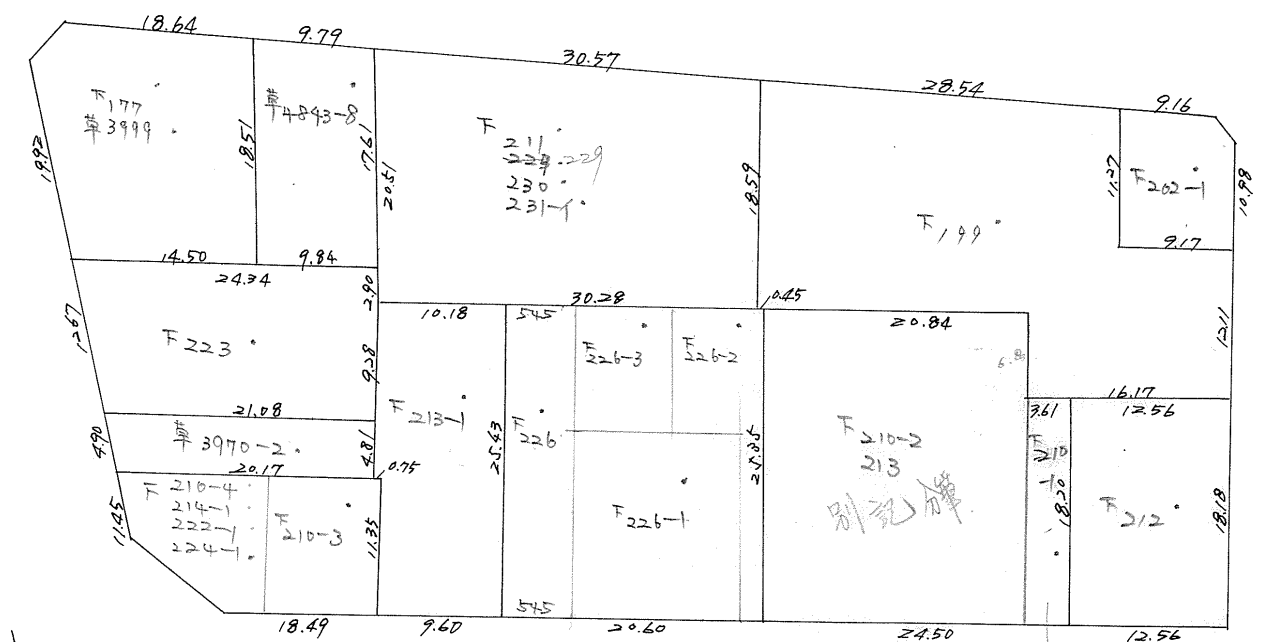

1660

この図面等は、土地区画整理事業に関する参考資料として提供しています。  
 ○図面等は換地処分時のものであり、現在の状況とは異なる場合があります。  
 ○図面等によって、境界等が確定されるものではありません。