




確定地籍簿平面図

町 丁目

伊敷町 9

月 日

この図面等は、土地区画整理事業に関する参考資料として提供しています。  
○図面等は換地処分時のものであり、現在の状況とは異なる場合があります。  
○図面等によって、境界等が確定されるものではありません。

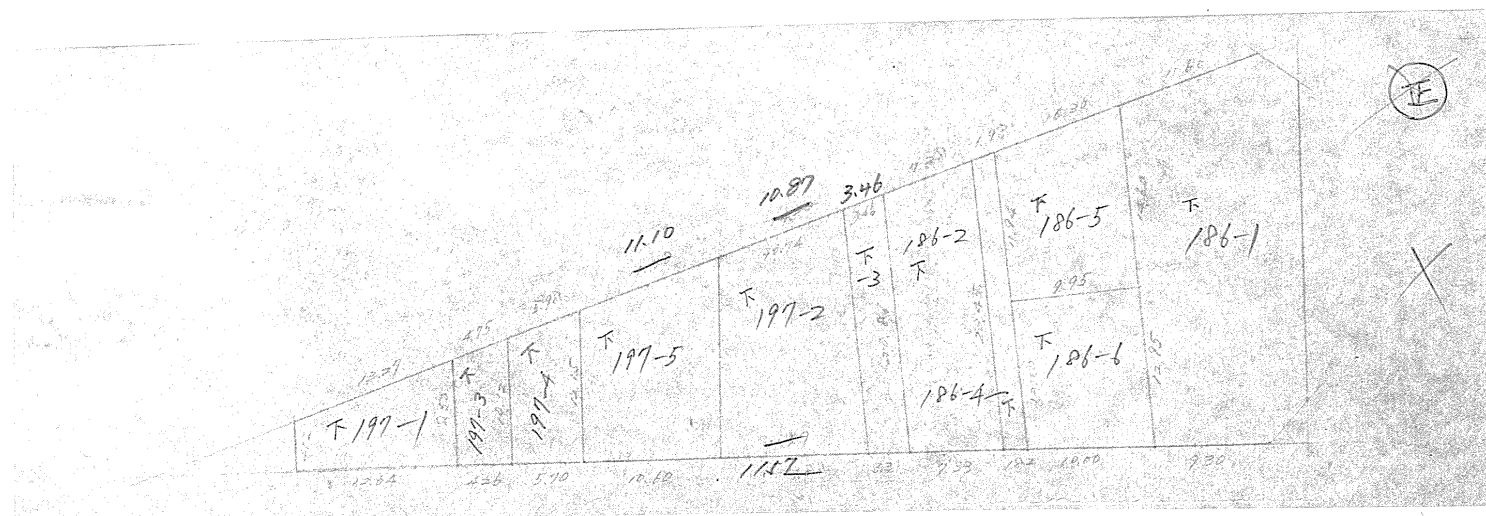

確定面積平面図 S=1/60<sup>0</sup>

ブロック番号


草野田

39号

(分筆後)

新地町丁目  
名下伊敷町9  
年月日

39

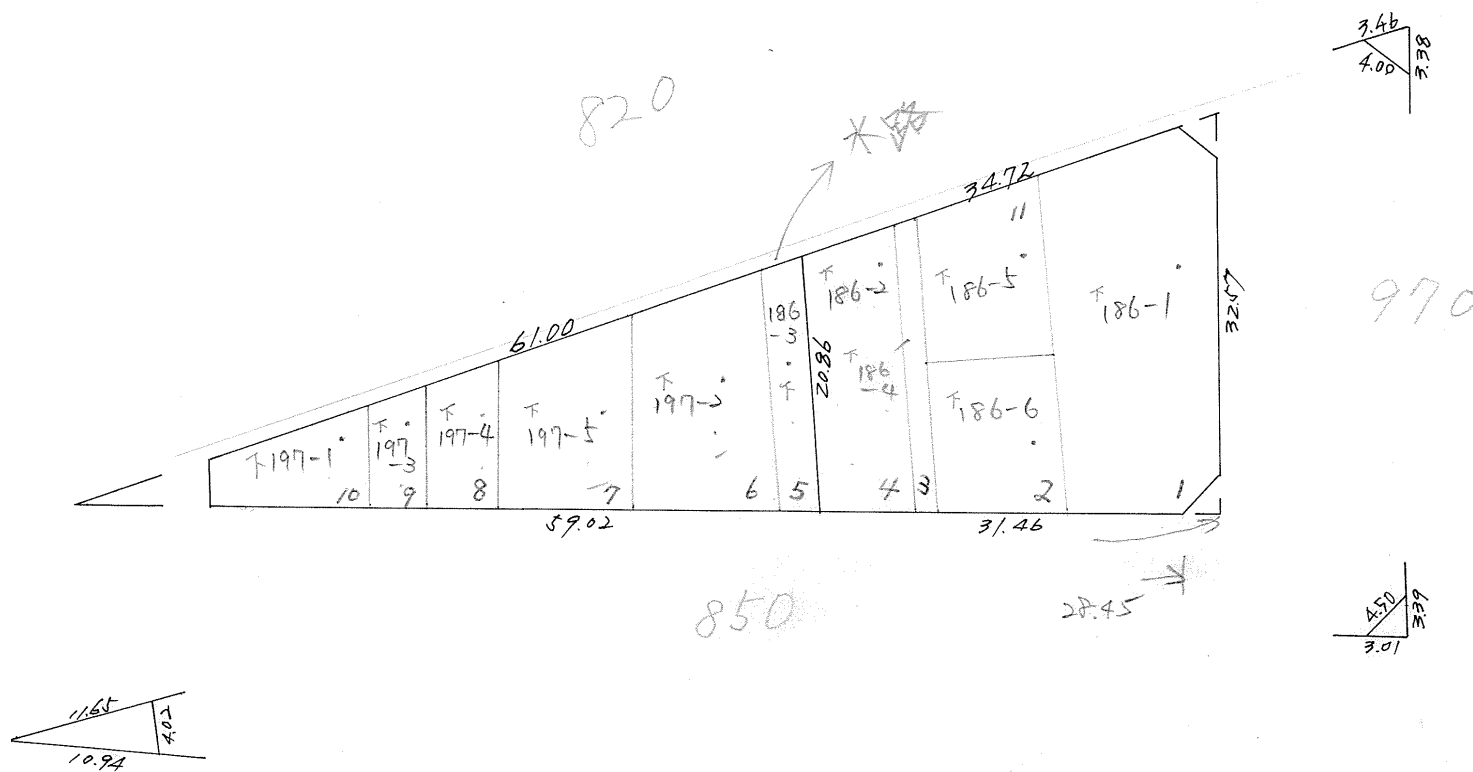

この図面等は、土地区画整理事業に関する参考資料として提供しています。  
 ○図面等は換地処分時のものであり、現在の状況とは異なる場合があります。  
 ○図面等によって、境界等が確定されるものではありません。