

課長 係長

(分筆後) 確定面積平面図 S

ブロック番号


荒田

137 号

新地名 町 丁目

年 月 日

137 BL 1/600

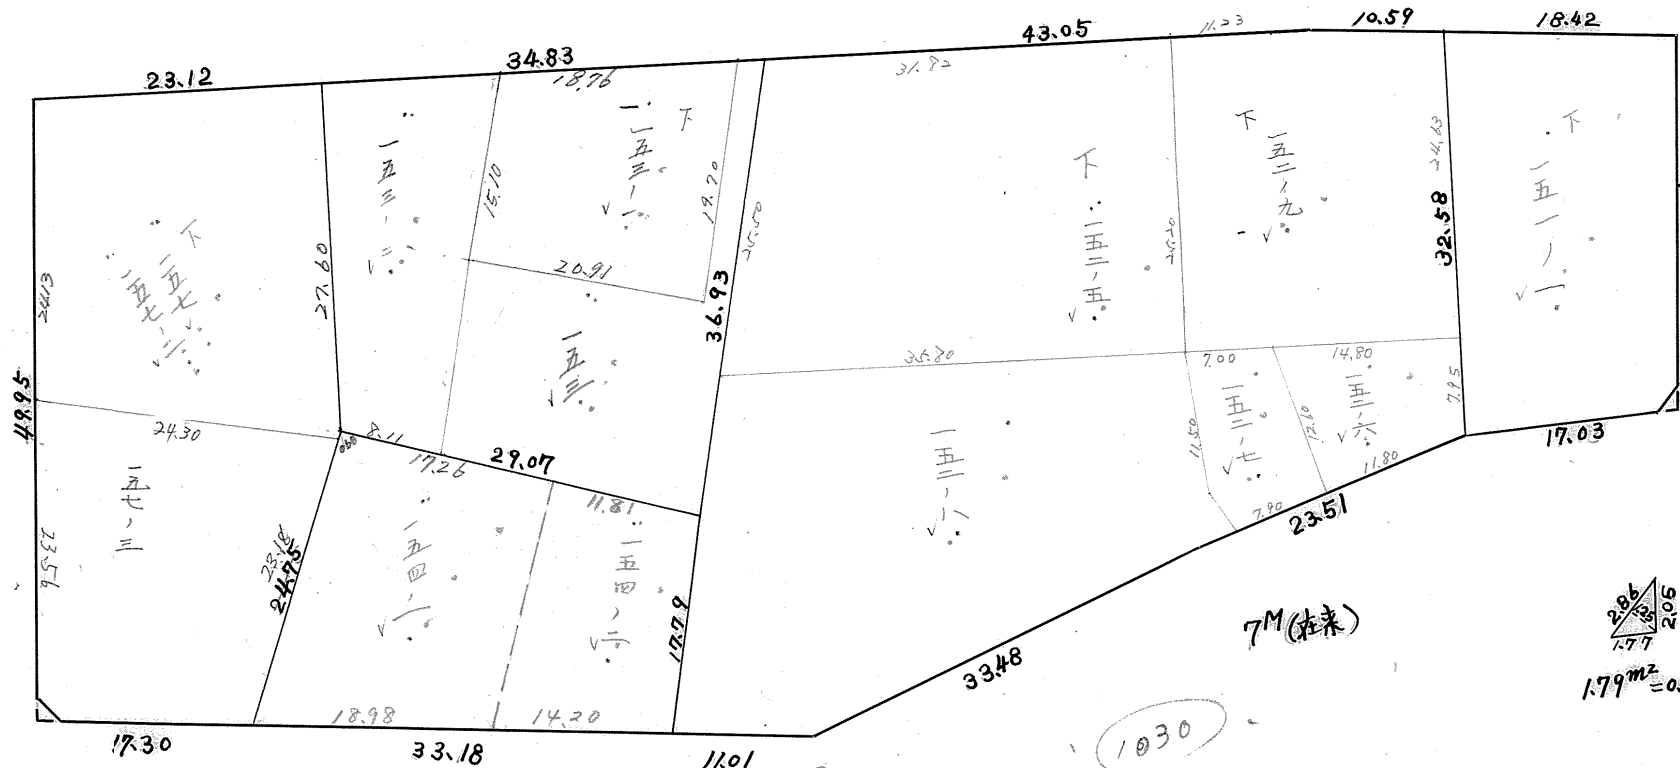

820 ΔM

36M 1.210

790 ΔM

910 8M

1.90m² = 0.57坪


この図面等は、土地区画整理事業に関する参考資料として提供しています。  
 ○図面等は換地処分時のものであり、現在の状況とは異なる場合があります。  
 ○図面等によって、境界等が確定されるものではありません。

|    |    |     |   |
|----|----|-----|---|
| 課長 | 係長 | 測量士 | 係 |
|    |    |     |   |

(分 筆 後)  
 確定面積平面図 S =  $\frac{1}{1}$

ブロック番号 荒田 137 号

新地名 町 丁目  
 年 月 日

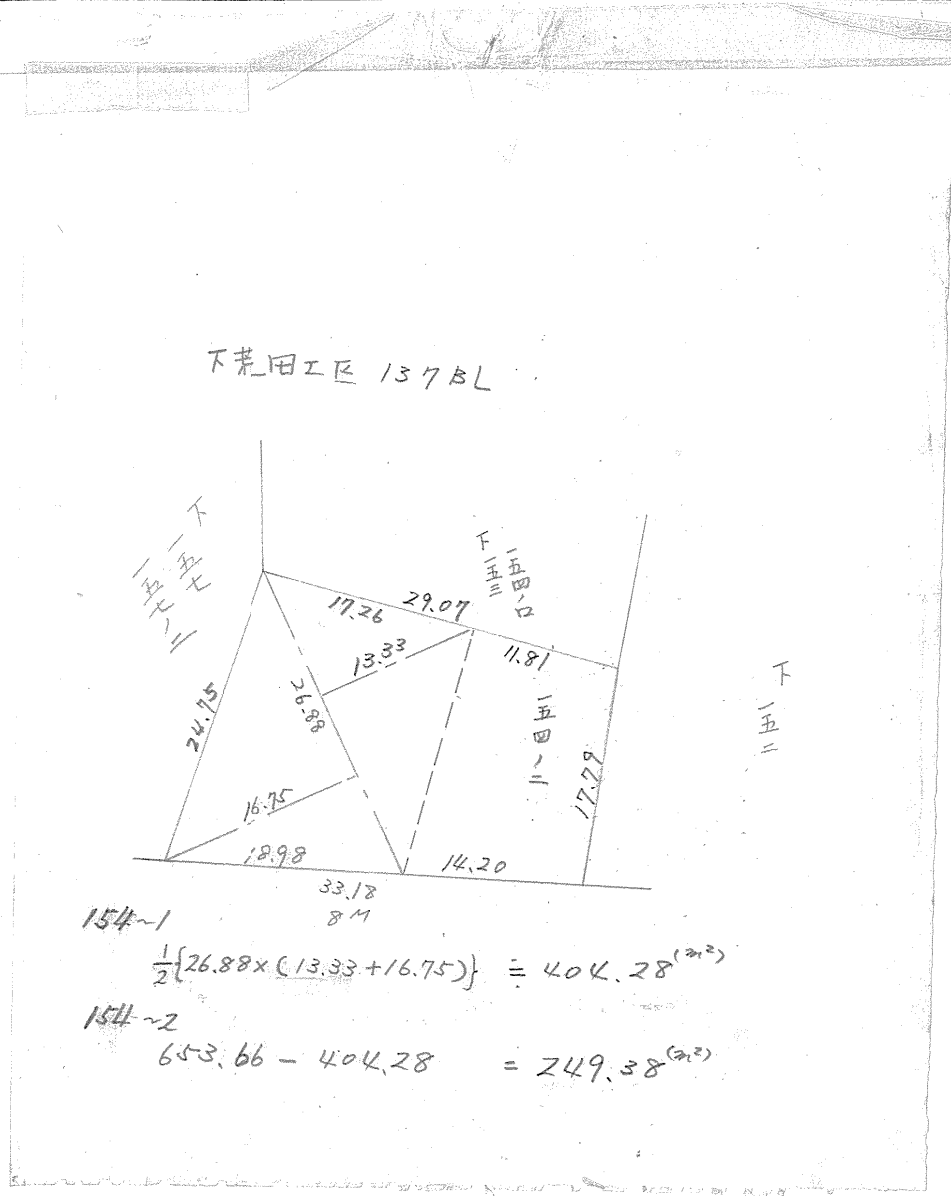

この図面等は、土地区画整理事業に関する参考資料として提供しています。  
 ○図面等は換地処分時のものであり、現在の状況とは異なる場合があります。  
 ○図面等によって、境界等が確定されるものではありません。