








課	長	係	長	測	量	士	係

(分 筆 確定面積)

2号

新地名 町 丁目

43年 9月 20日

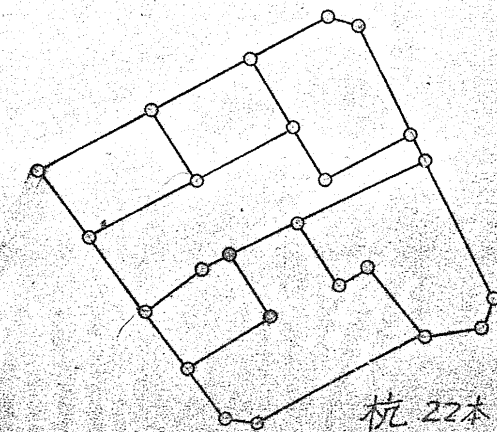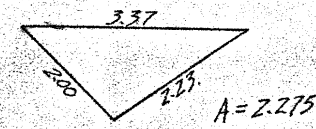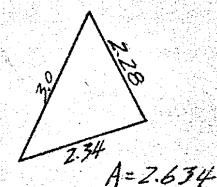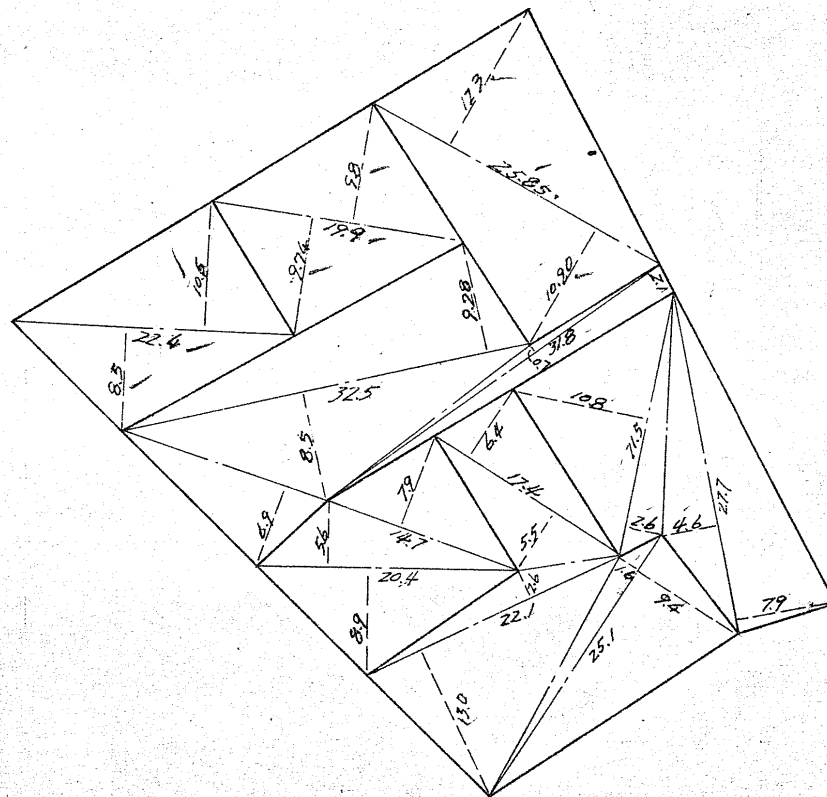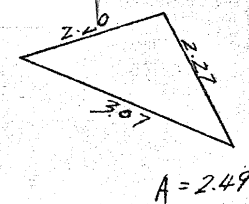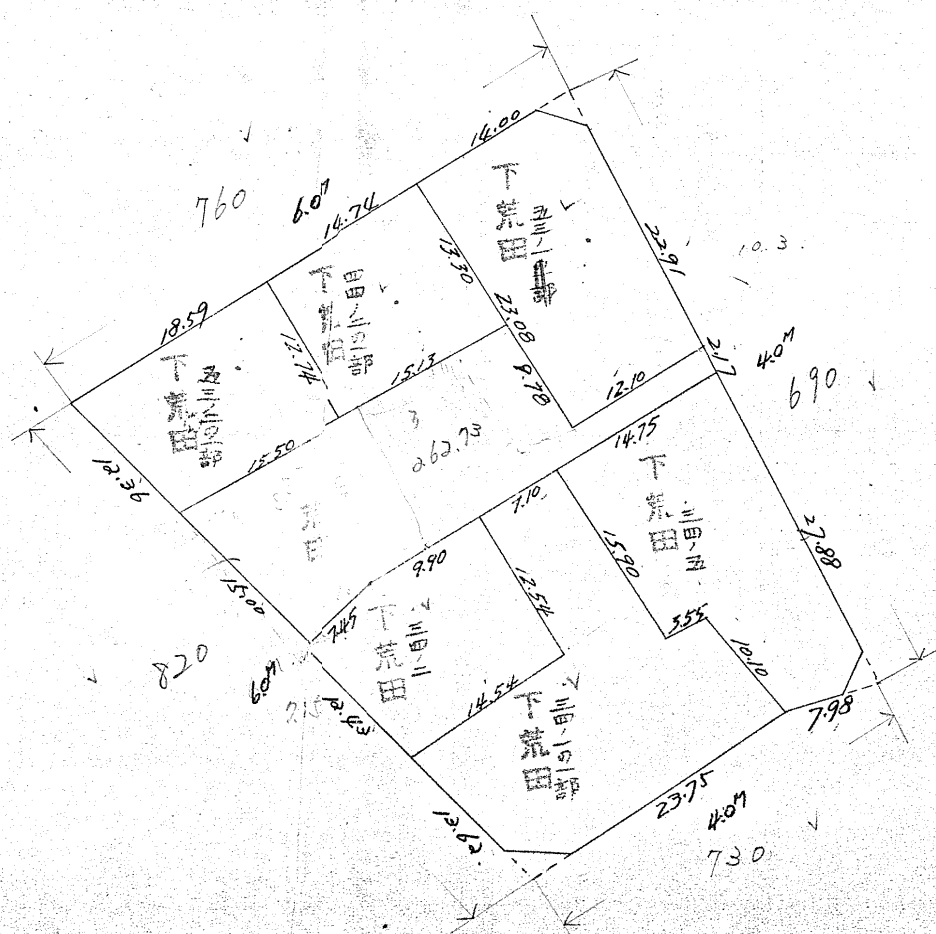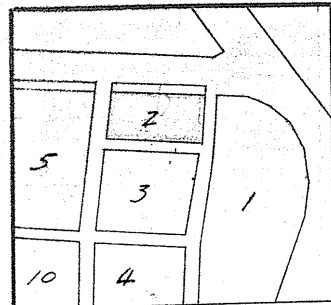

杭 22本
 ロット 7
 杭ナシ 2本

この図面等は、土地区画整理事業に関する参考資料として提供しています。
 ○図面等は換地処分時のものであり、現在の状況とは異なる場合があります。
 ○図面等によって、境界等が確定されるものではありません。


課長	係長	測量士	係

(分 筆 後)
 確定面積平面図 $S = \frac{1}{600}$

ブロック番号 天保山

新地名 町 丁目
 2号

43年 3月 20日

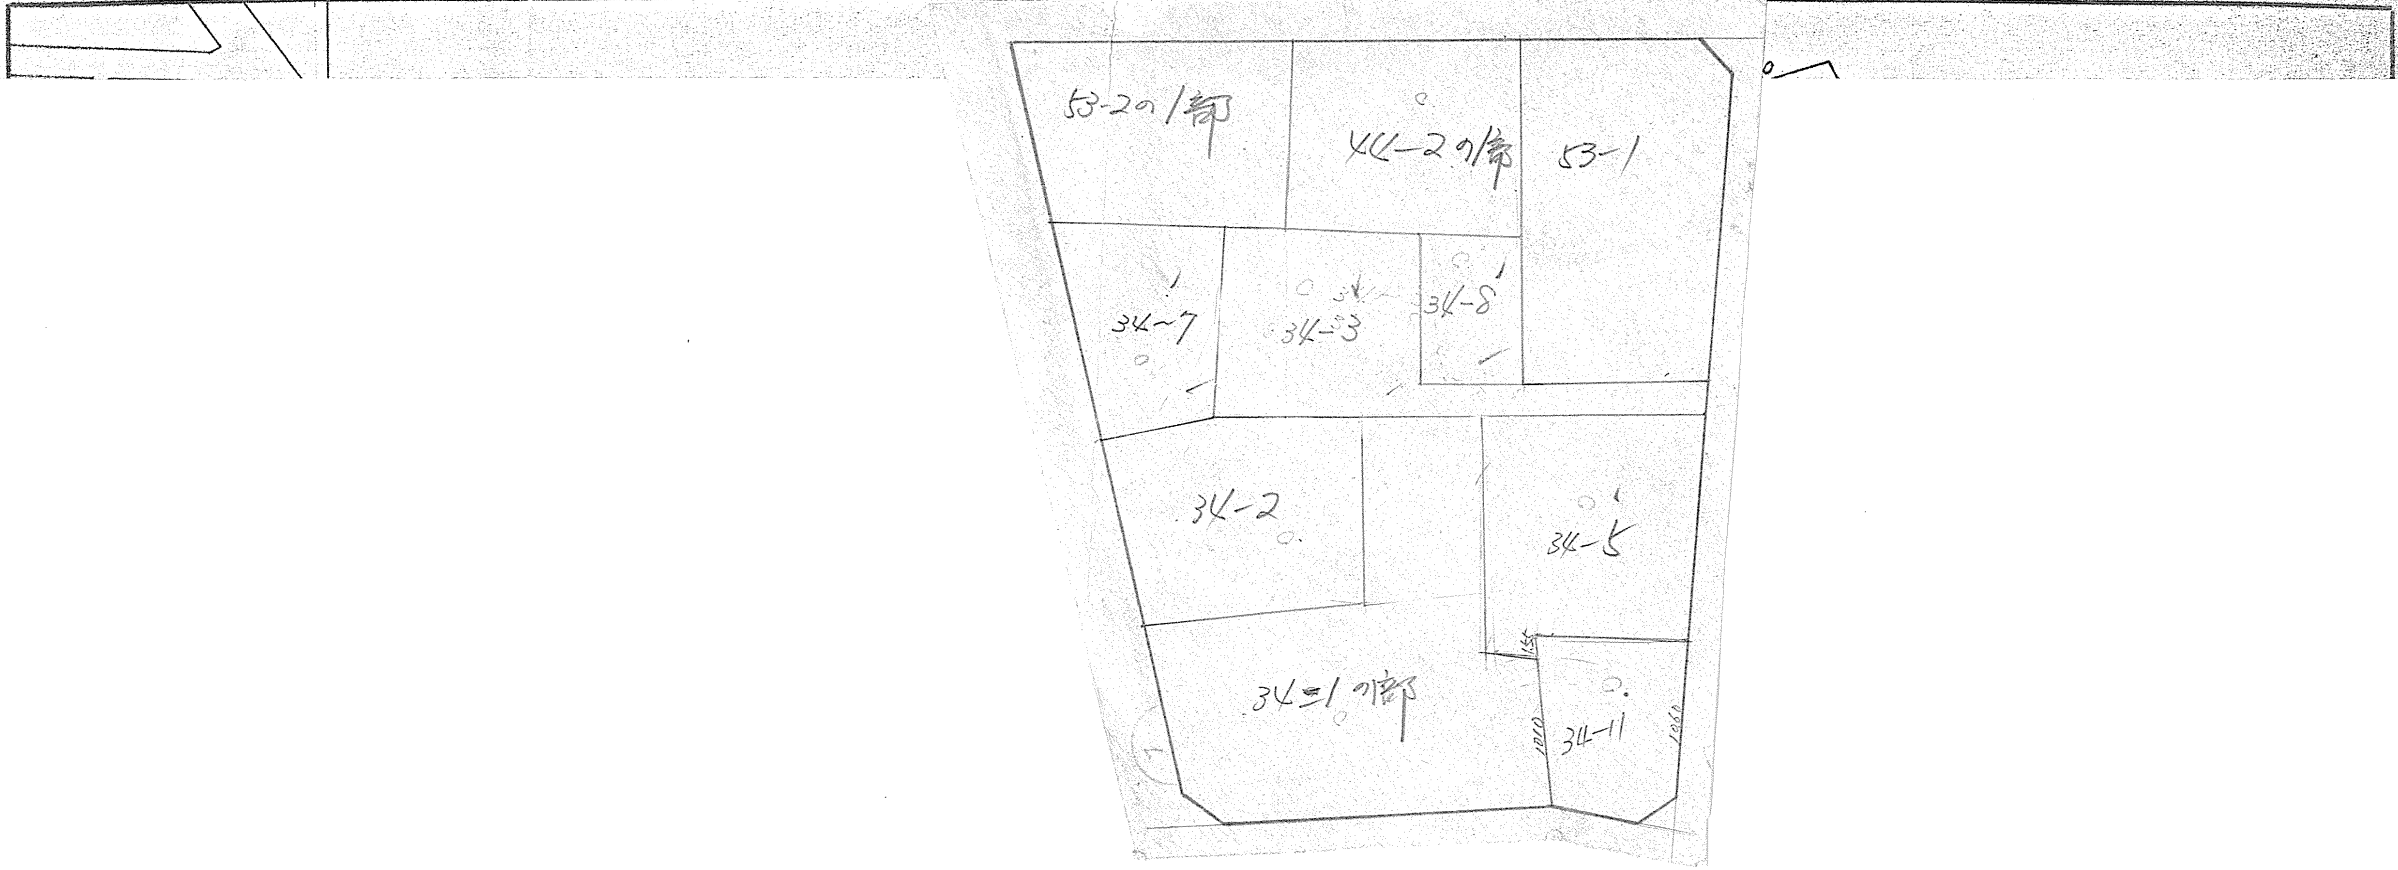

この図面等は、土地区画整理事業に関する参考資料として提供しています。
 ○図面等は換地処分時のものであり、現在の状況とは異なる場合があります。
 ○図面等によって、境界等が確定されるものではありません。