

課長	係長	測量士	係



(分 筆 後)
 確定面積平面図 $S = \frac{1}{600}$

ブロック番号 天保山


24号

新地名 町 丁目

63年 3月 20日

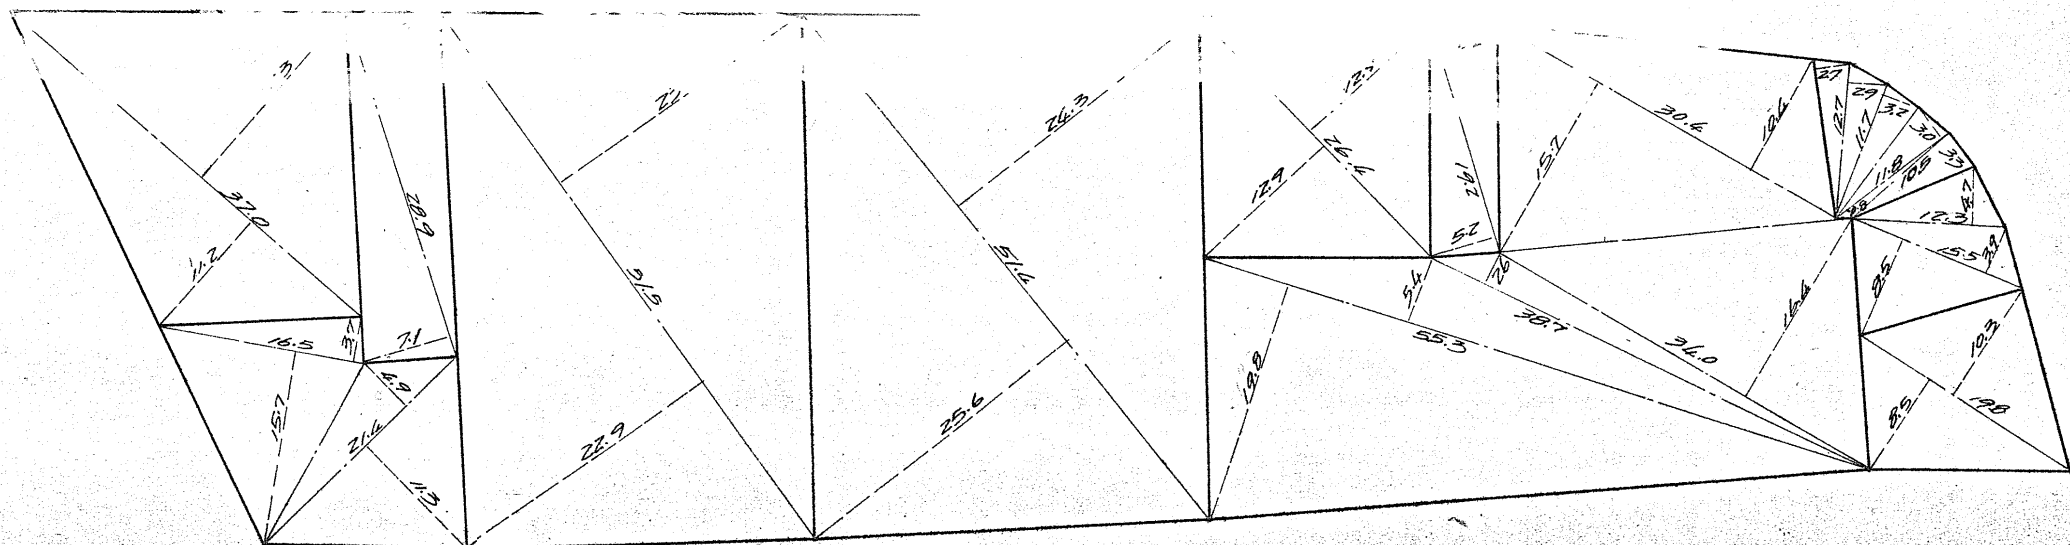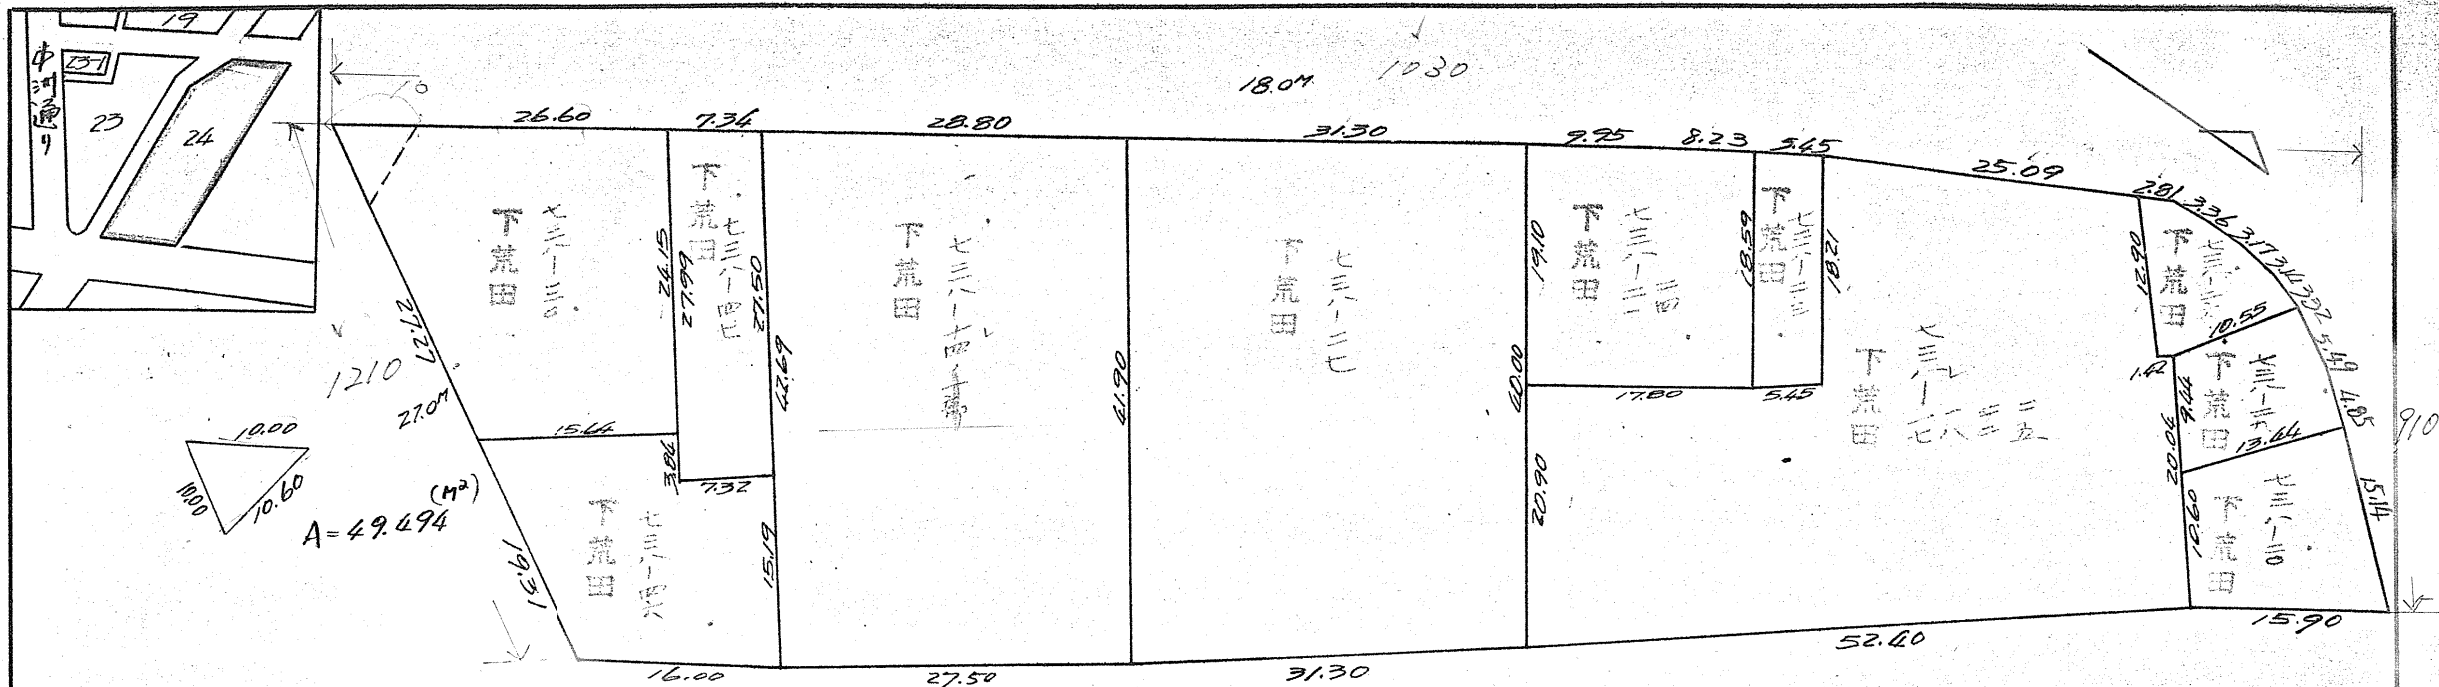

杭 30本
 ロット 11本
 ● 杭が 3本

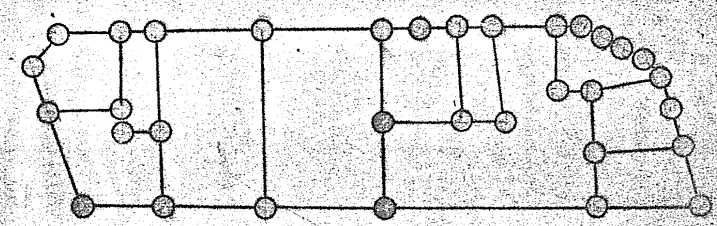

この図面等は、土地区画整理事業に関する参考資料として提供しています。
 ○図面等は換地処分時のものであり、現在の状況とは異なる場合があります。
 ○図面等によって、境界等が確定されるものではありません。

課長	係長	測量士	係

(分筆後)
 確定面積平面図 $S = \frac{1}{600}$


ブロック番号

天保山

24号

新地名 町 丁目

63年 3月 20日

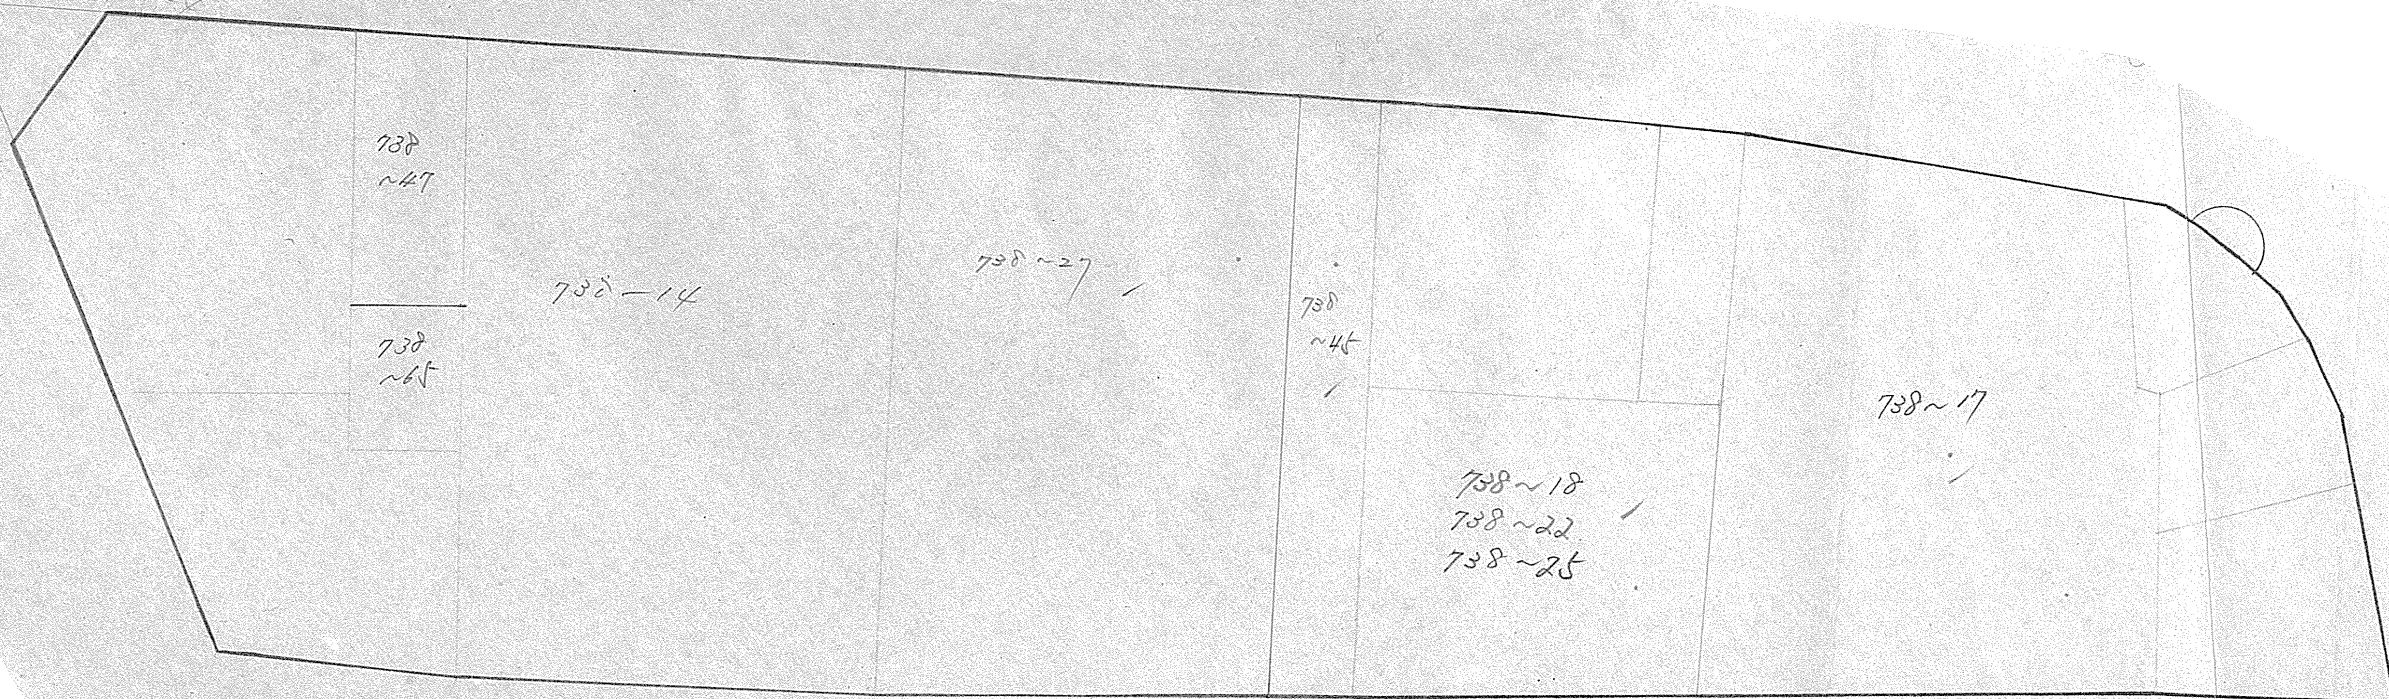

この図面等は、土地区画整理事業に関する参考資料として提供しています。
 ○図面等は換地処分時のものであり、現在の状況とは異なる場合があります。
 ○図面等によって、境界等が確定されるものではありません。