

課長	係長	測量士	係



(分 筆 後)  
 確定面積平面図 S =  $\frac{1}{600}$

ブロック番号 荒田 161 号


町 丁目  
 年 月 日

アヒは 10/10/10/10

(下荒)

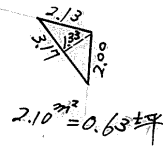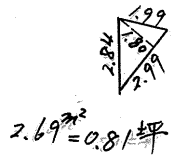

S =  $\frac{1}{600}$

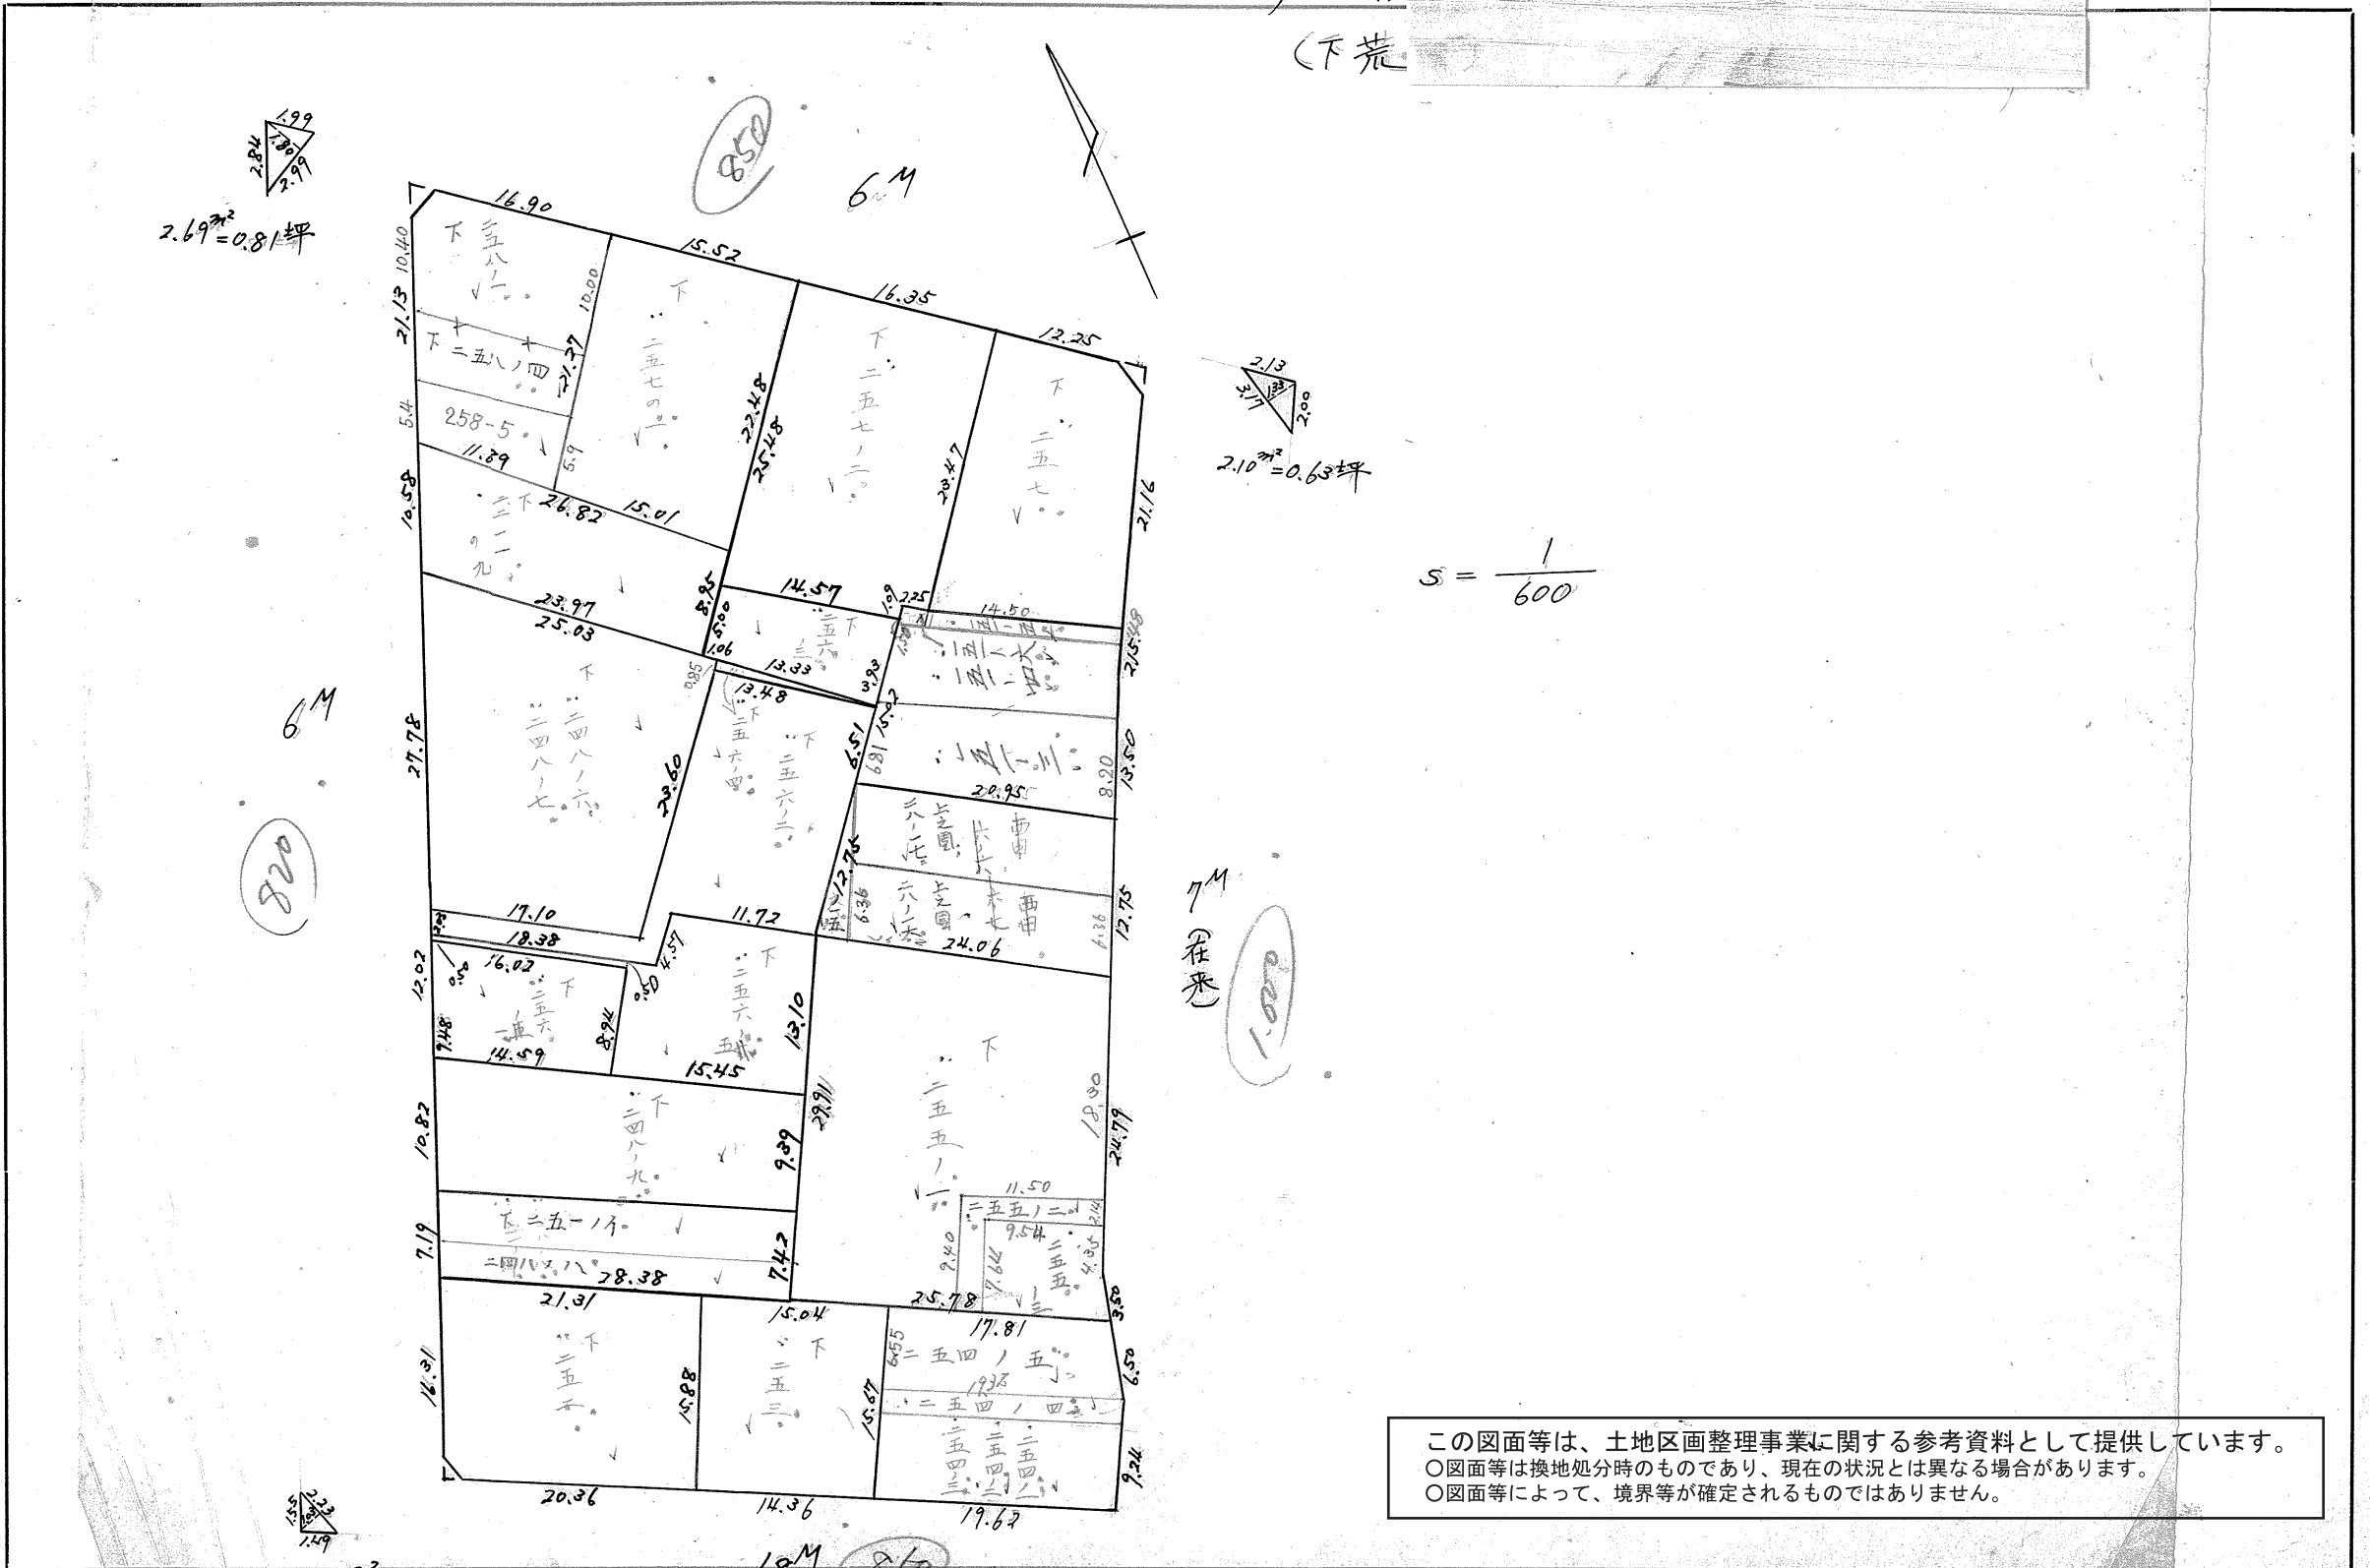

この図面等は、土地区画整理事業に関する参考資料として提供しています。  
 ○図面等は換地処分時のものであり、現在の状況とは異なる場合があります。  
 ○図面等によって、境界等が確定されるものではありません。


課	長	係	長	測	量	士	係

(分 筆 後)  
 確定面積平面図 S =  $\frac{1}{\dots}$

ブロック番号 荒田 161 号

新地名 町 丁目  
 年 月 日

アヒ 121 140 141  
 (下荒田) 161 BL

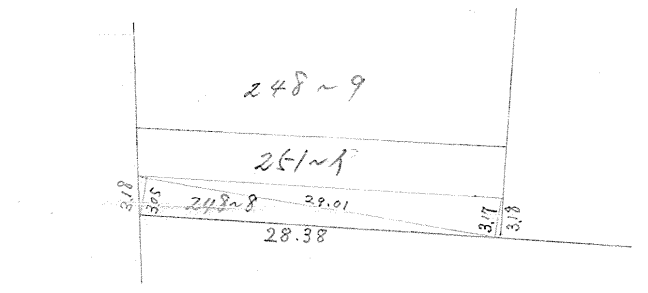

下荒田  
 248~8  
 $\{29.01 \times (3.05 + 3.17)\} \times \frac{1}{2} = 90.2211$   
 251~1  
 $208.55 - 90.22 = 118.33$

この図面等は、土地区画整理事業に関する参考資料として提供しています。  
 ○図面等は換地処分時のものであり、現在の状況とは異なる場合があります。  
 ○図面等によって、境界等が確定されるものではありません。