
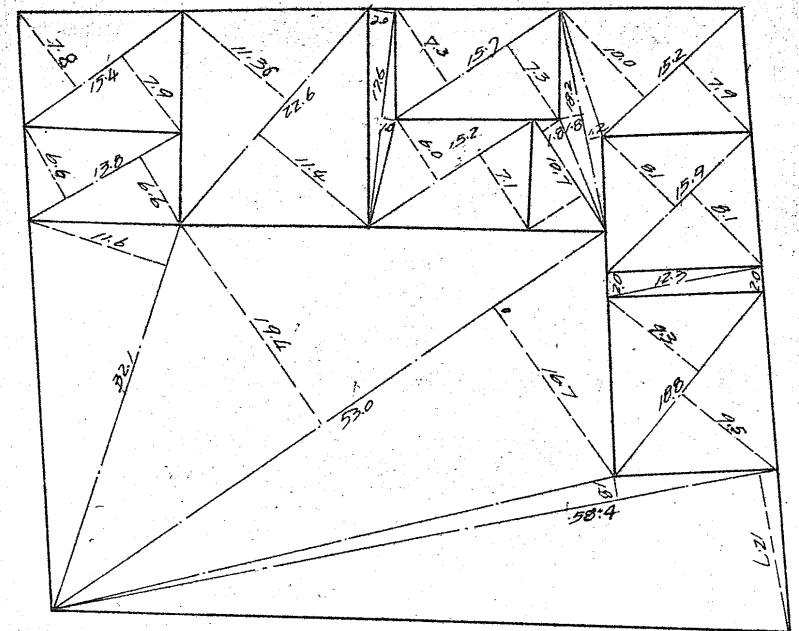
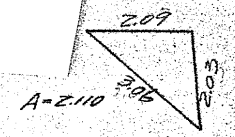
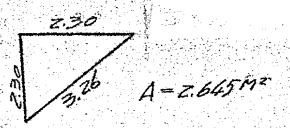






課	長	係	長	測量士	係

(分 筆 後)  
確定面積平面図 S =

丁目  
月 20 日

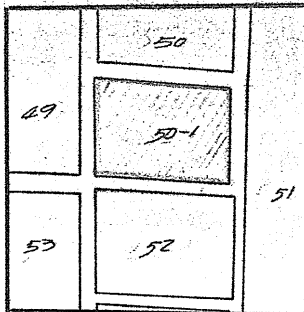

この図面等は、土地区画整理事業に関する参考資料として提供しています。  
○図面等は換地処分時のものであり、現在の状況とは異なる場合があります。  
○図面等によって、境界等が確定されるものではありません。

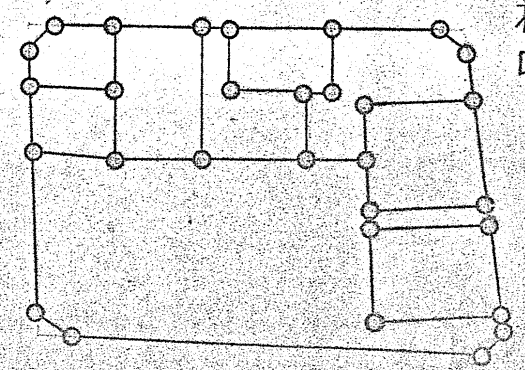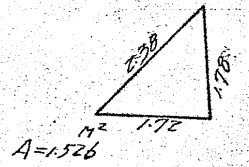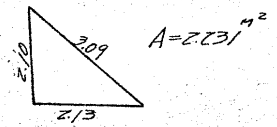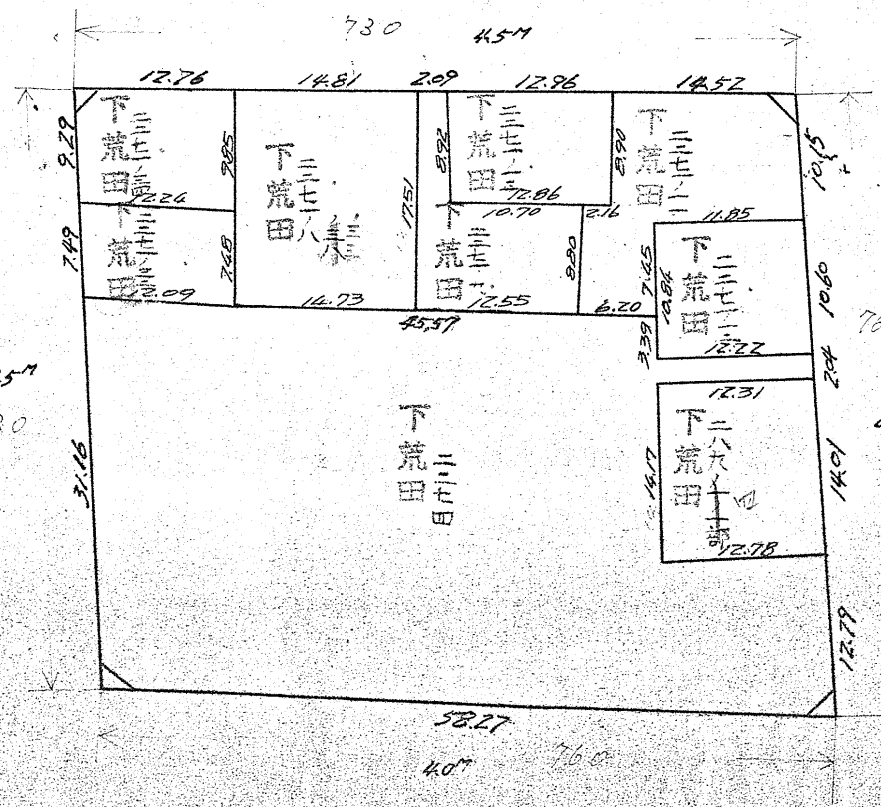

杭 30本  
4x9

課長	係長	測量士	係

(分筆後)  
 確定面積平面図  $S = \frac{1}{600}$


ブロック番号

天保山

50-21号

新地名 町 丁目

23年 3月 20日

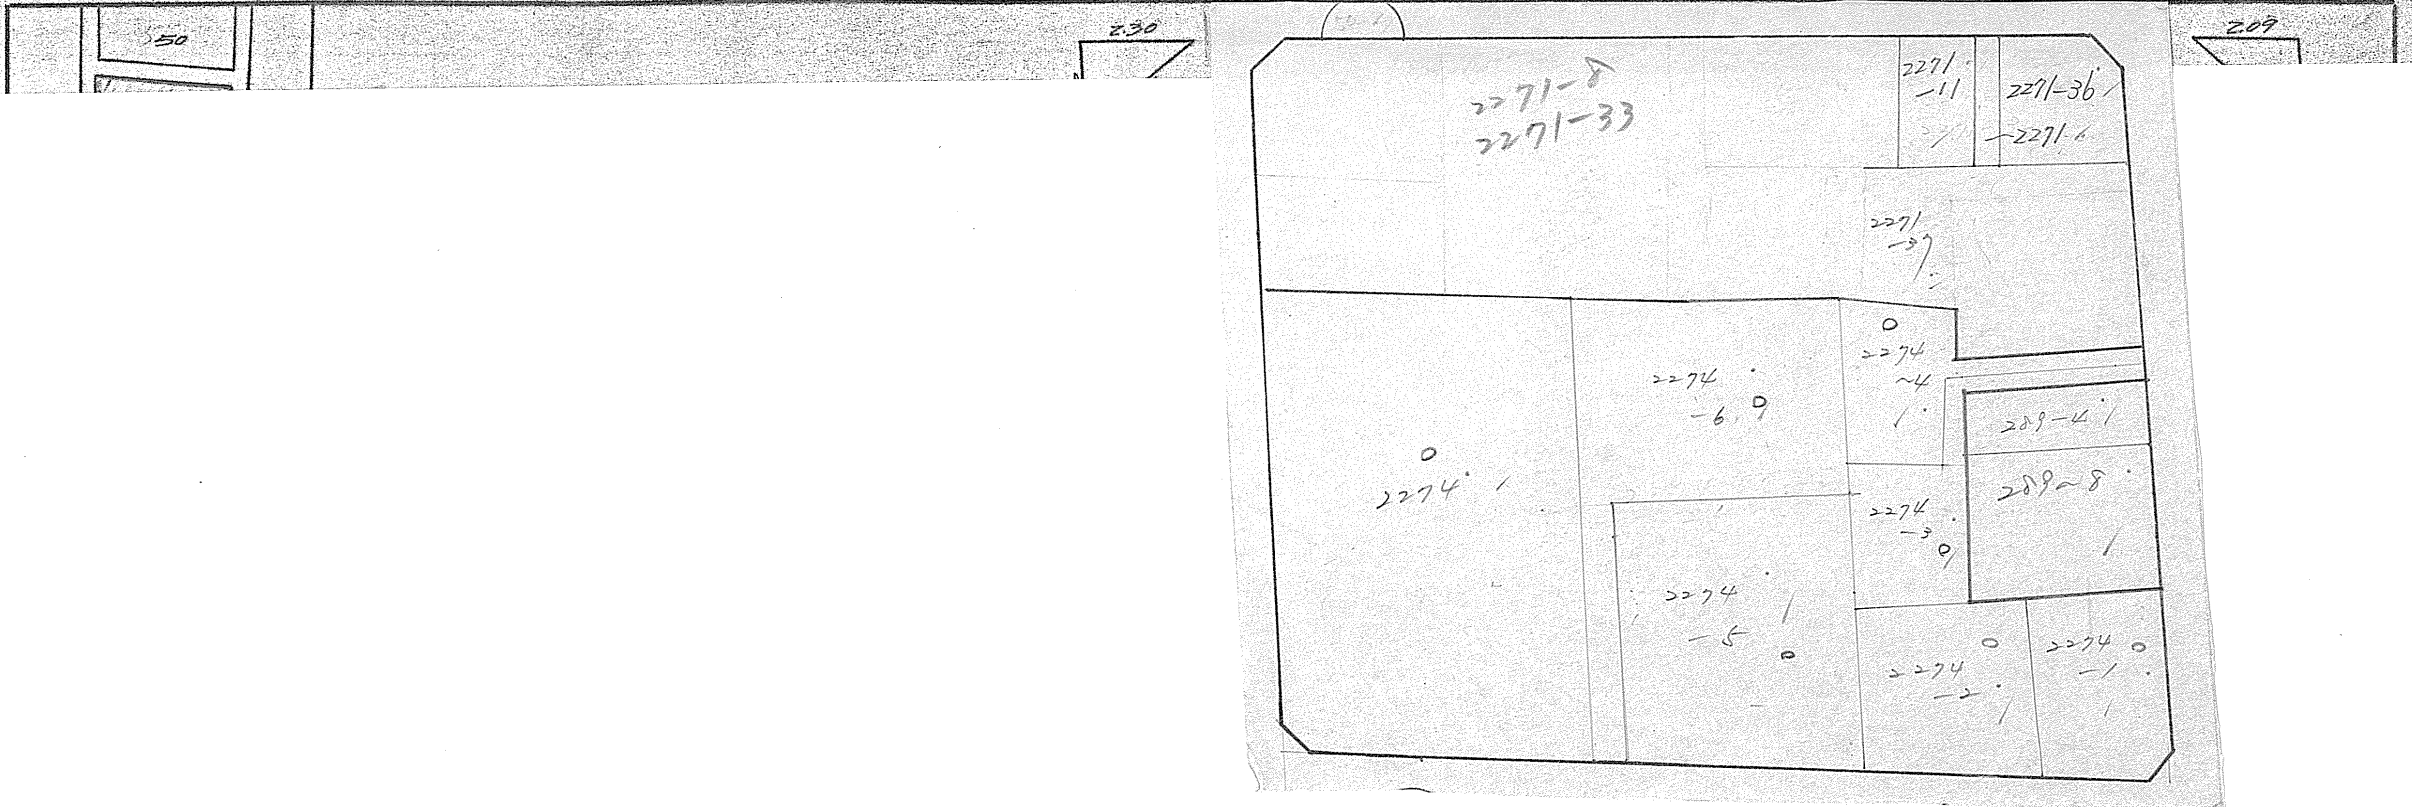

この図面等は、土地区画整理事業に関する参考資料として提供しています。  
 ○図面等は換地処分時のものであり、現在の状況とは異なる場合があります。  
 ○図面等によって、境界等が確定されるものではありません。