
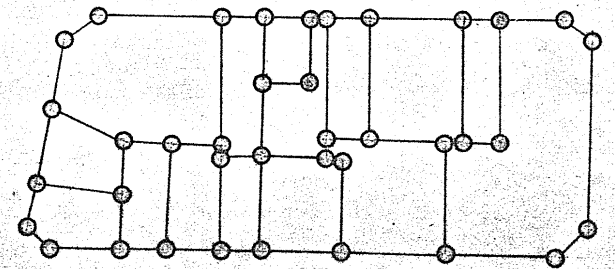
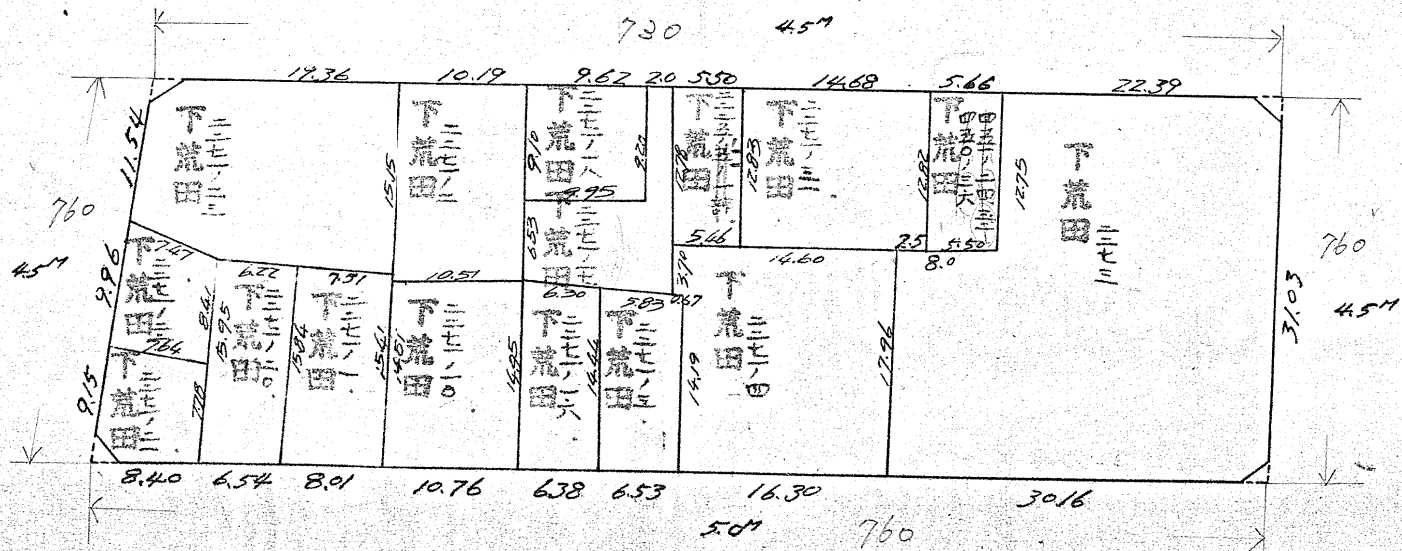
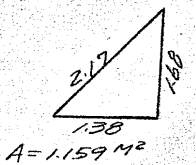
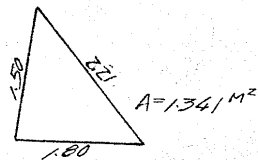


課	長	係	長	測	量	士	係

確定面 (分 筆)

44	42	41
	69	50
		50-1
	53	52

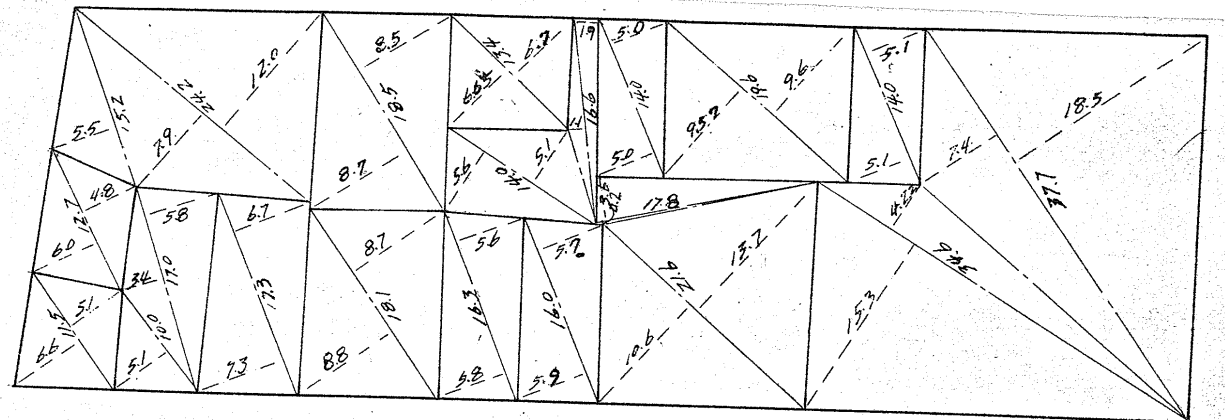

杭 35本
 杭ナシ 10
 ● 杭ナシ

この図面等は、土地区画整理事業に関する参考資料として提供しています。
 ○図面等は換地処分時のものであり、現在の状況とは異なる場合があります。
 ○図面等によって、境界等が確定されるものではありません。

課	長	係	長	測量士	係

確定面積平面図 $S = \frac{1}{600}$


(分 筆 後)

ブロック番号 天保山

新地名 町 丁目
49号

63年 3月 20日

64	47	41
	69	50
		50-1

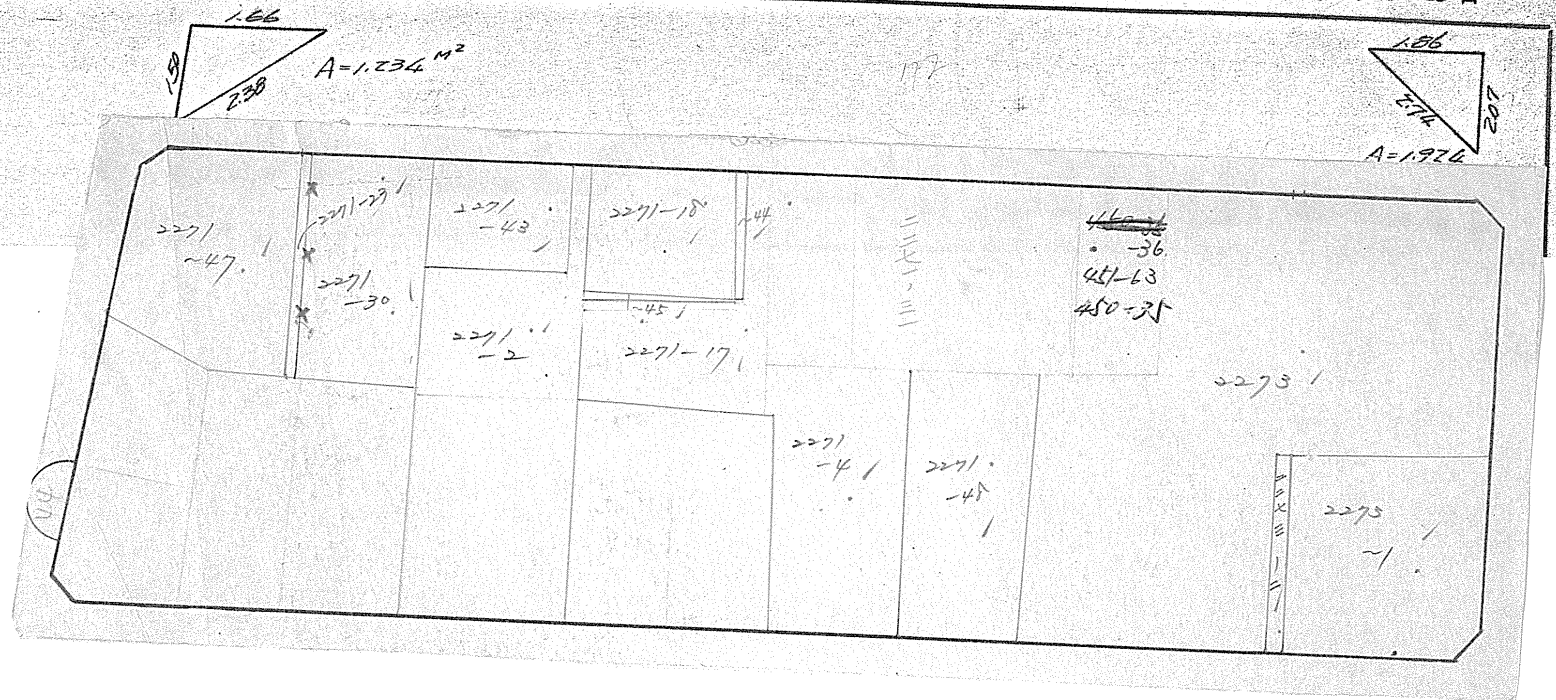

この図面等は、土地区画整理事業に関する参考資料として提供しています。
 ○図面等は換地処分時のものであり、現在の状況とは異なる場合があります。
 ○図面等によって、境界等が確定されるものではありません。