


(分 筆 後)


確定面積平面図 S = 600 ブロック番号 保山 47 号

44年 2月 日

課長 係長 測量士 係  
 この図面等は、土地区画整理事業に関する参考資料として提供しています。  
 ○図面等は換地処分時のものであり、現在の状況とは異なる場合があります。  
 ○図面等によって、境界等が確定されるものではありません。

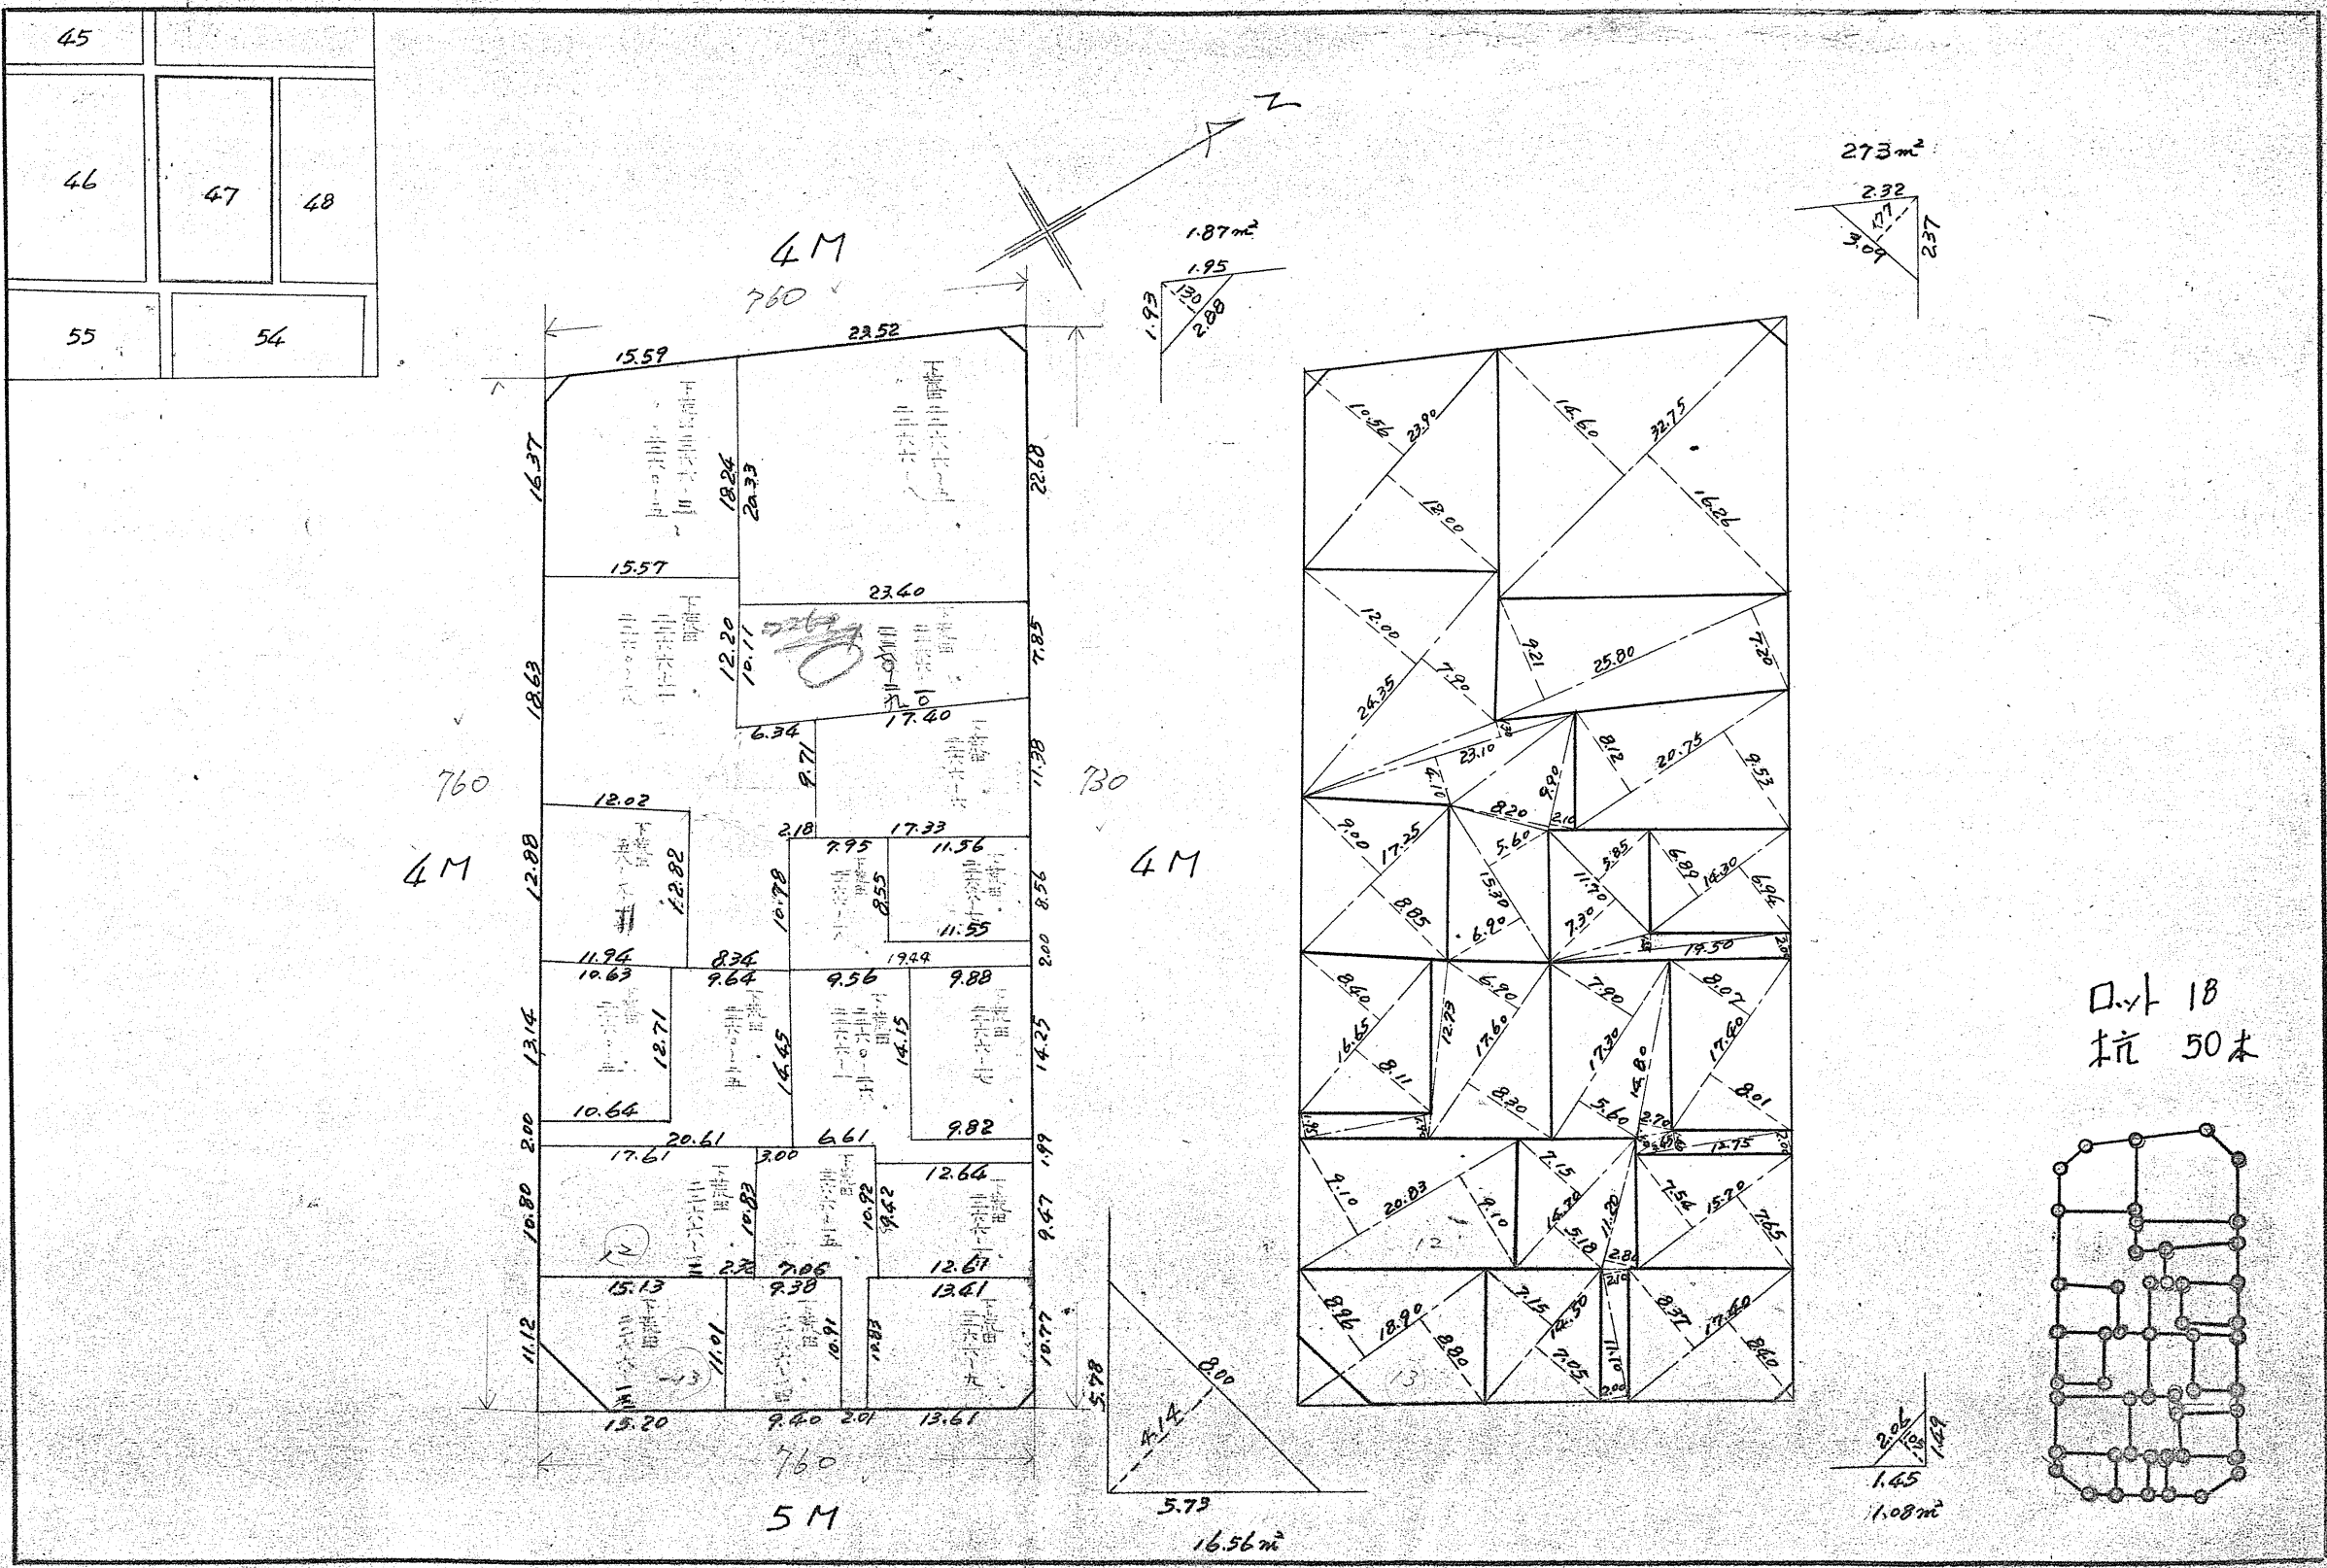

□.ノ. 18  
 杭 50本

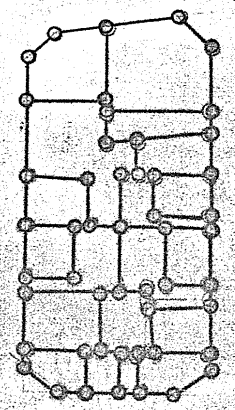




課	長	係	長	測	量	士	係

(分 筆 後)  
確定面積平面図

7 号

新地名 町 丁目

44年 2月 日

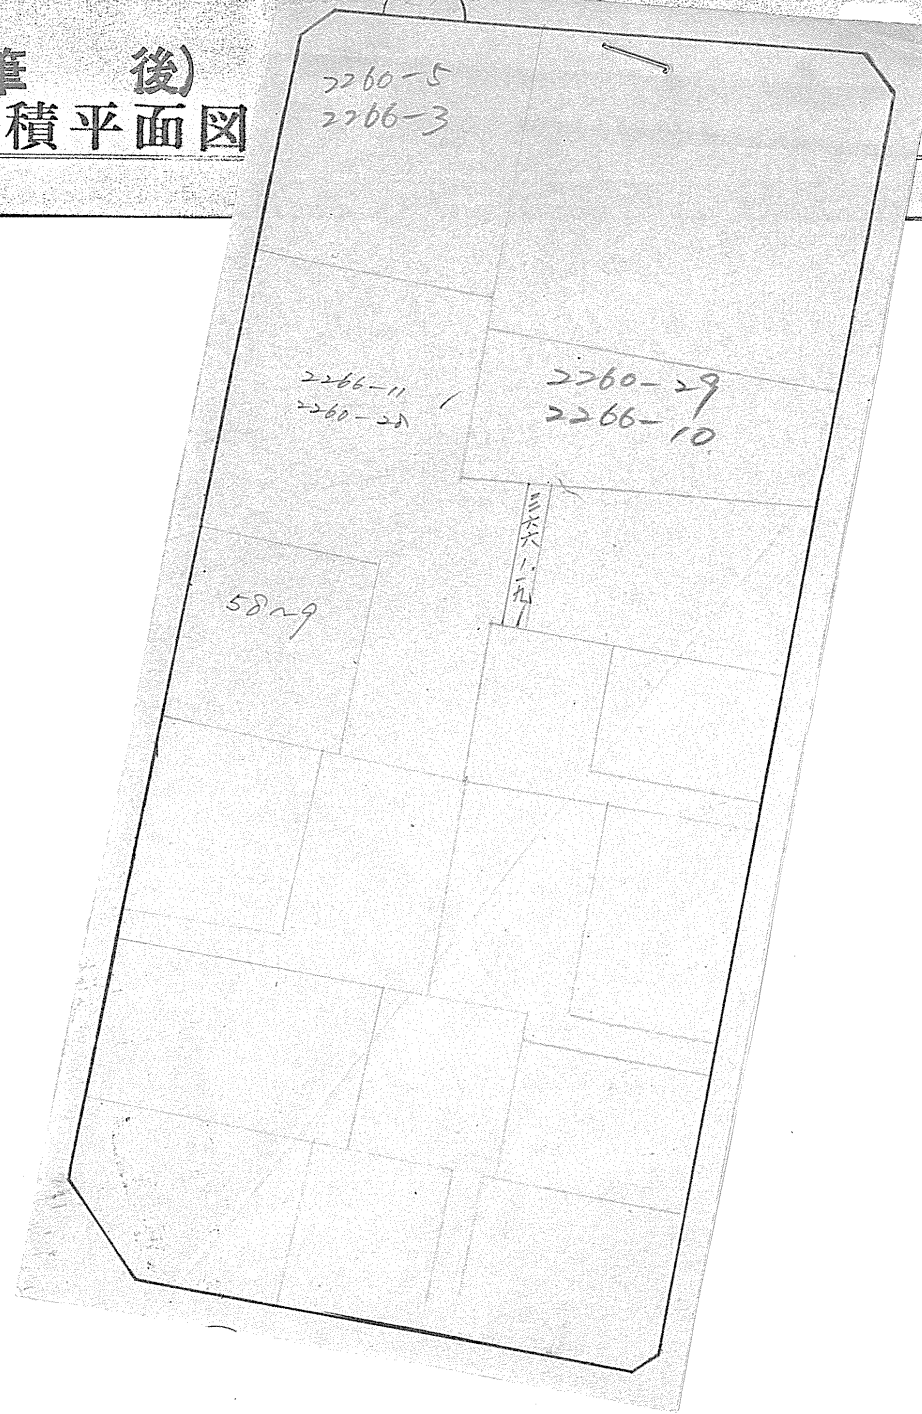

この図面等は、土地区画整理事業に関する参考資料として提供しています。  
 ○図面等は換地処分時のものであり、現在の状況とは異なる場合があります。  
 ○図面等によって、境界等が確定されるものではありません。