

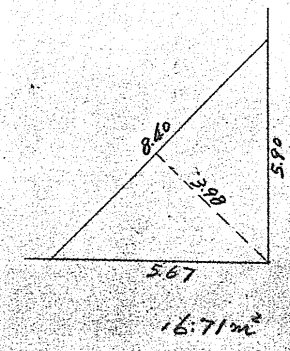
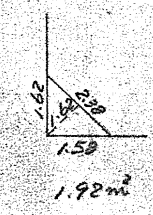
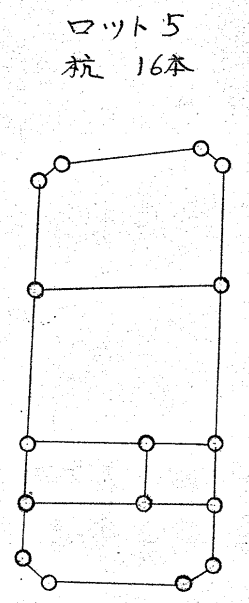


この図面等は、土地区画整理事業に関する参考資料として提供しています。  
 ○図面等は換地処分時のものであり、現在の状況とは異なる場合があります。  
 ○図面等によって、境界等が確定されるものではありません。

(分筆後)  
 確定面積平面図 S = 1

新地名 町 丁目  
 48 号  
 44年 2 月 日

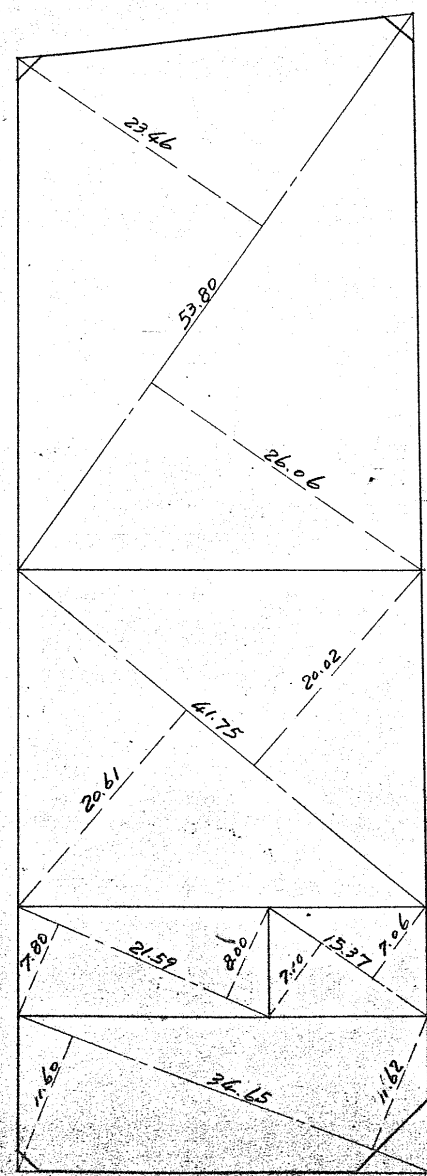

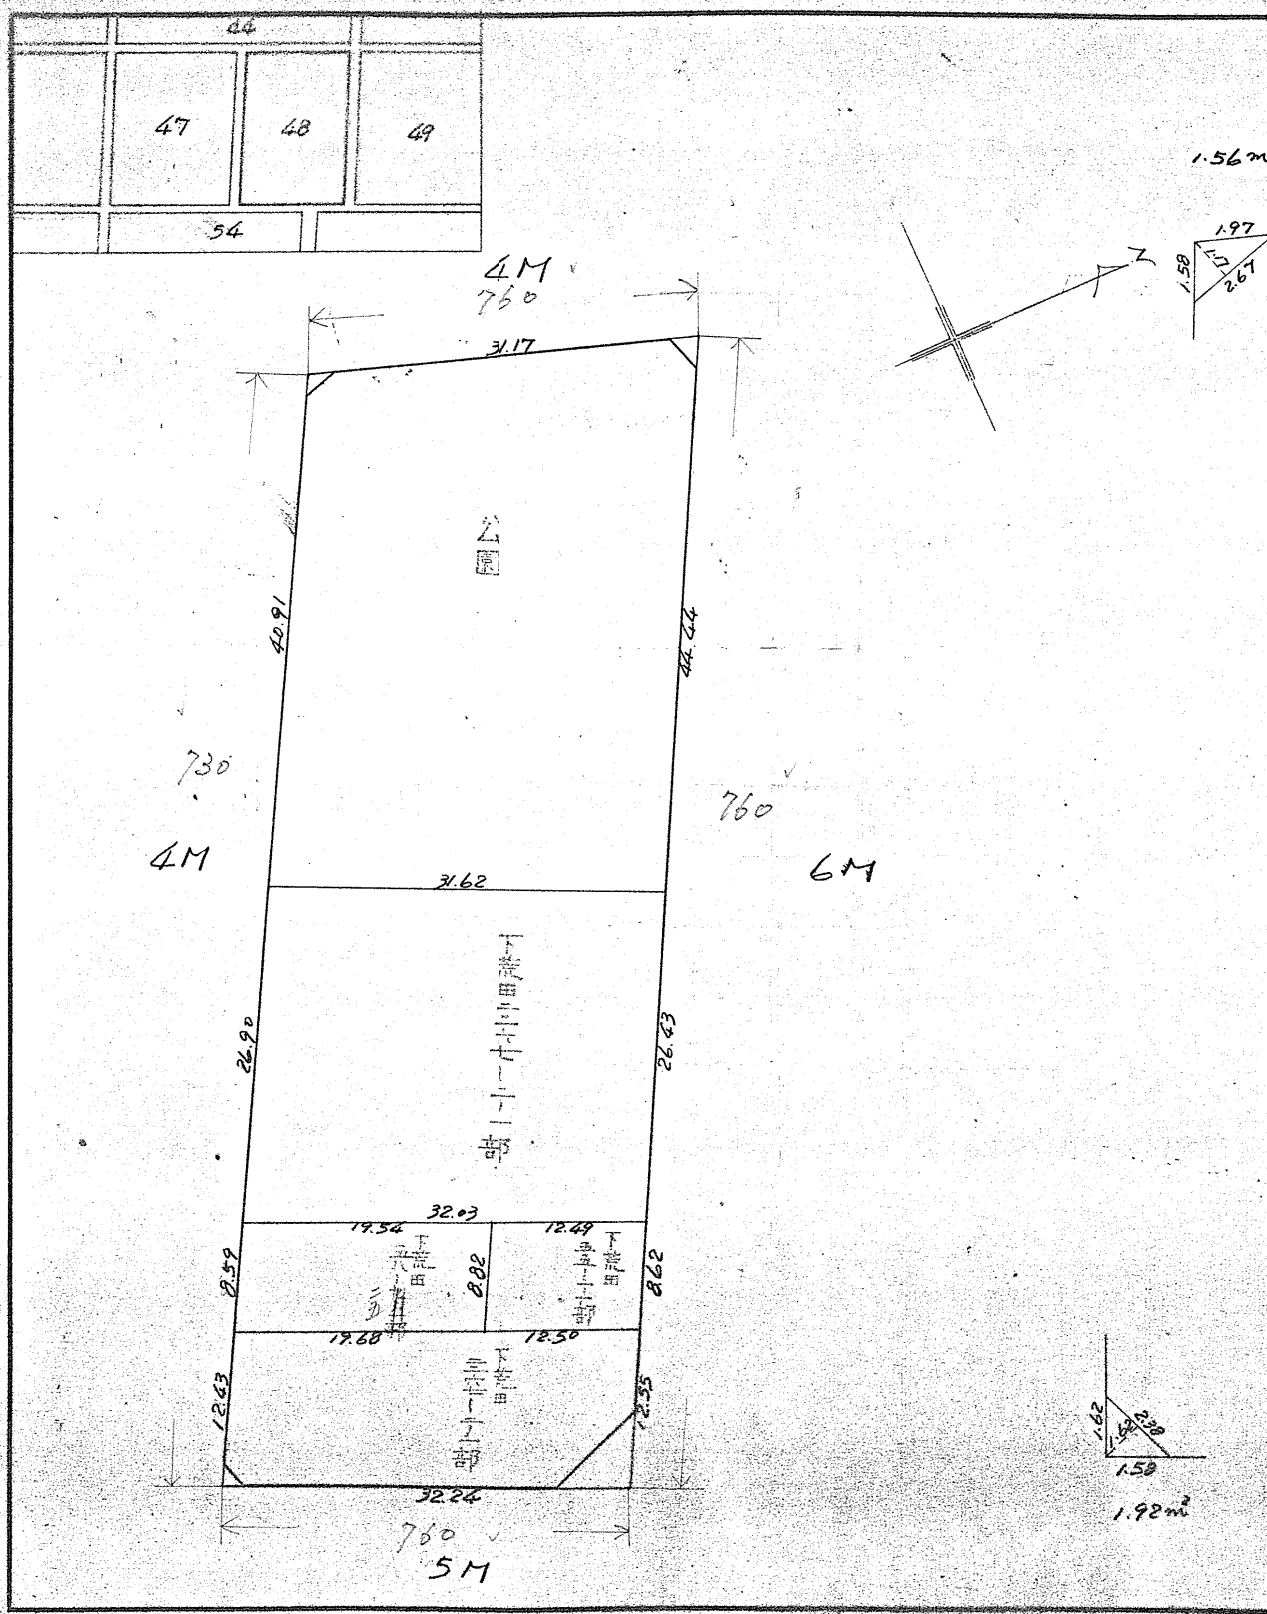

課長	係長	測量士	係

(分 筆 後)  
確定面積平面図  $S = \frac{1}{600}$

ブロック番号


天保山

48 号

新地名 町 丁目

44年 2 月 日

44		
47	48	49

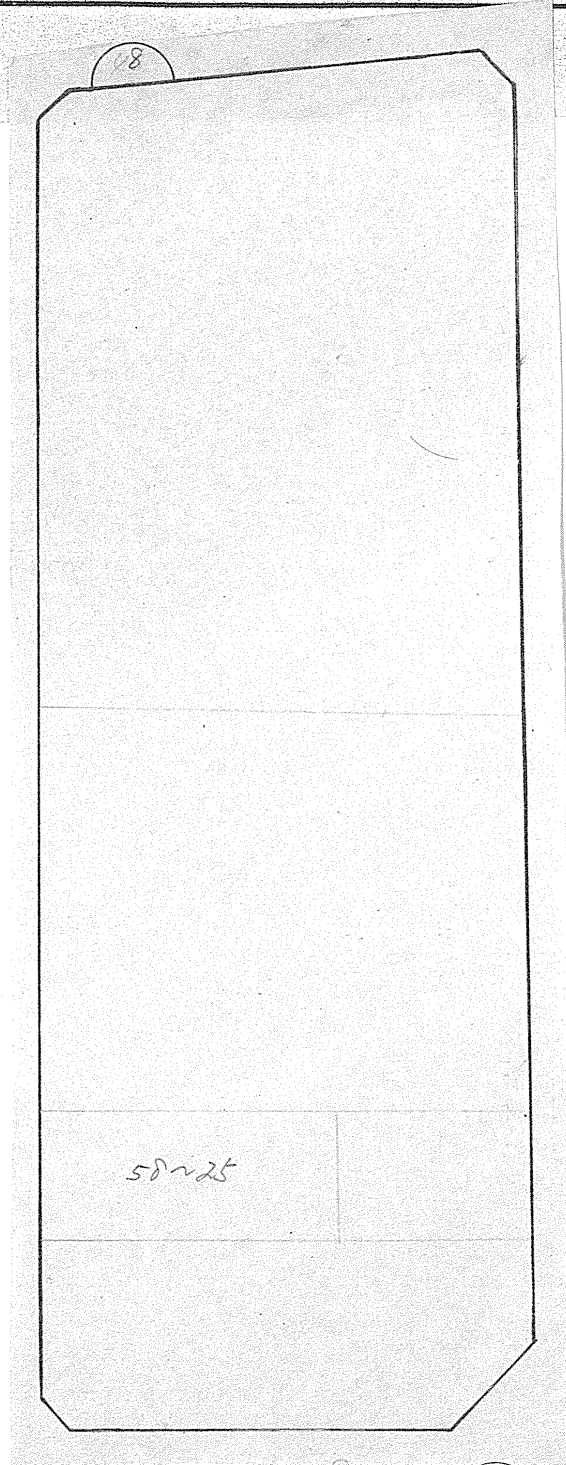

この図面等は、土地区画整理事業に関する参考資料として提供しています。  
 ○図面等は換地処分時のものであり、現在の状況とは異なる場合があります。  
 ○図面等によって、境界等が確定されるものではありません。