

課長	係長	測量士	係

(分 筆 後)

確定面積平面図



$S = \frac{1}{600}$

ブロック番号


46 号

新地名 町 丁目

44年 2月 日

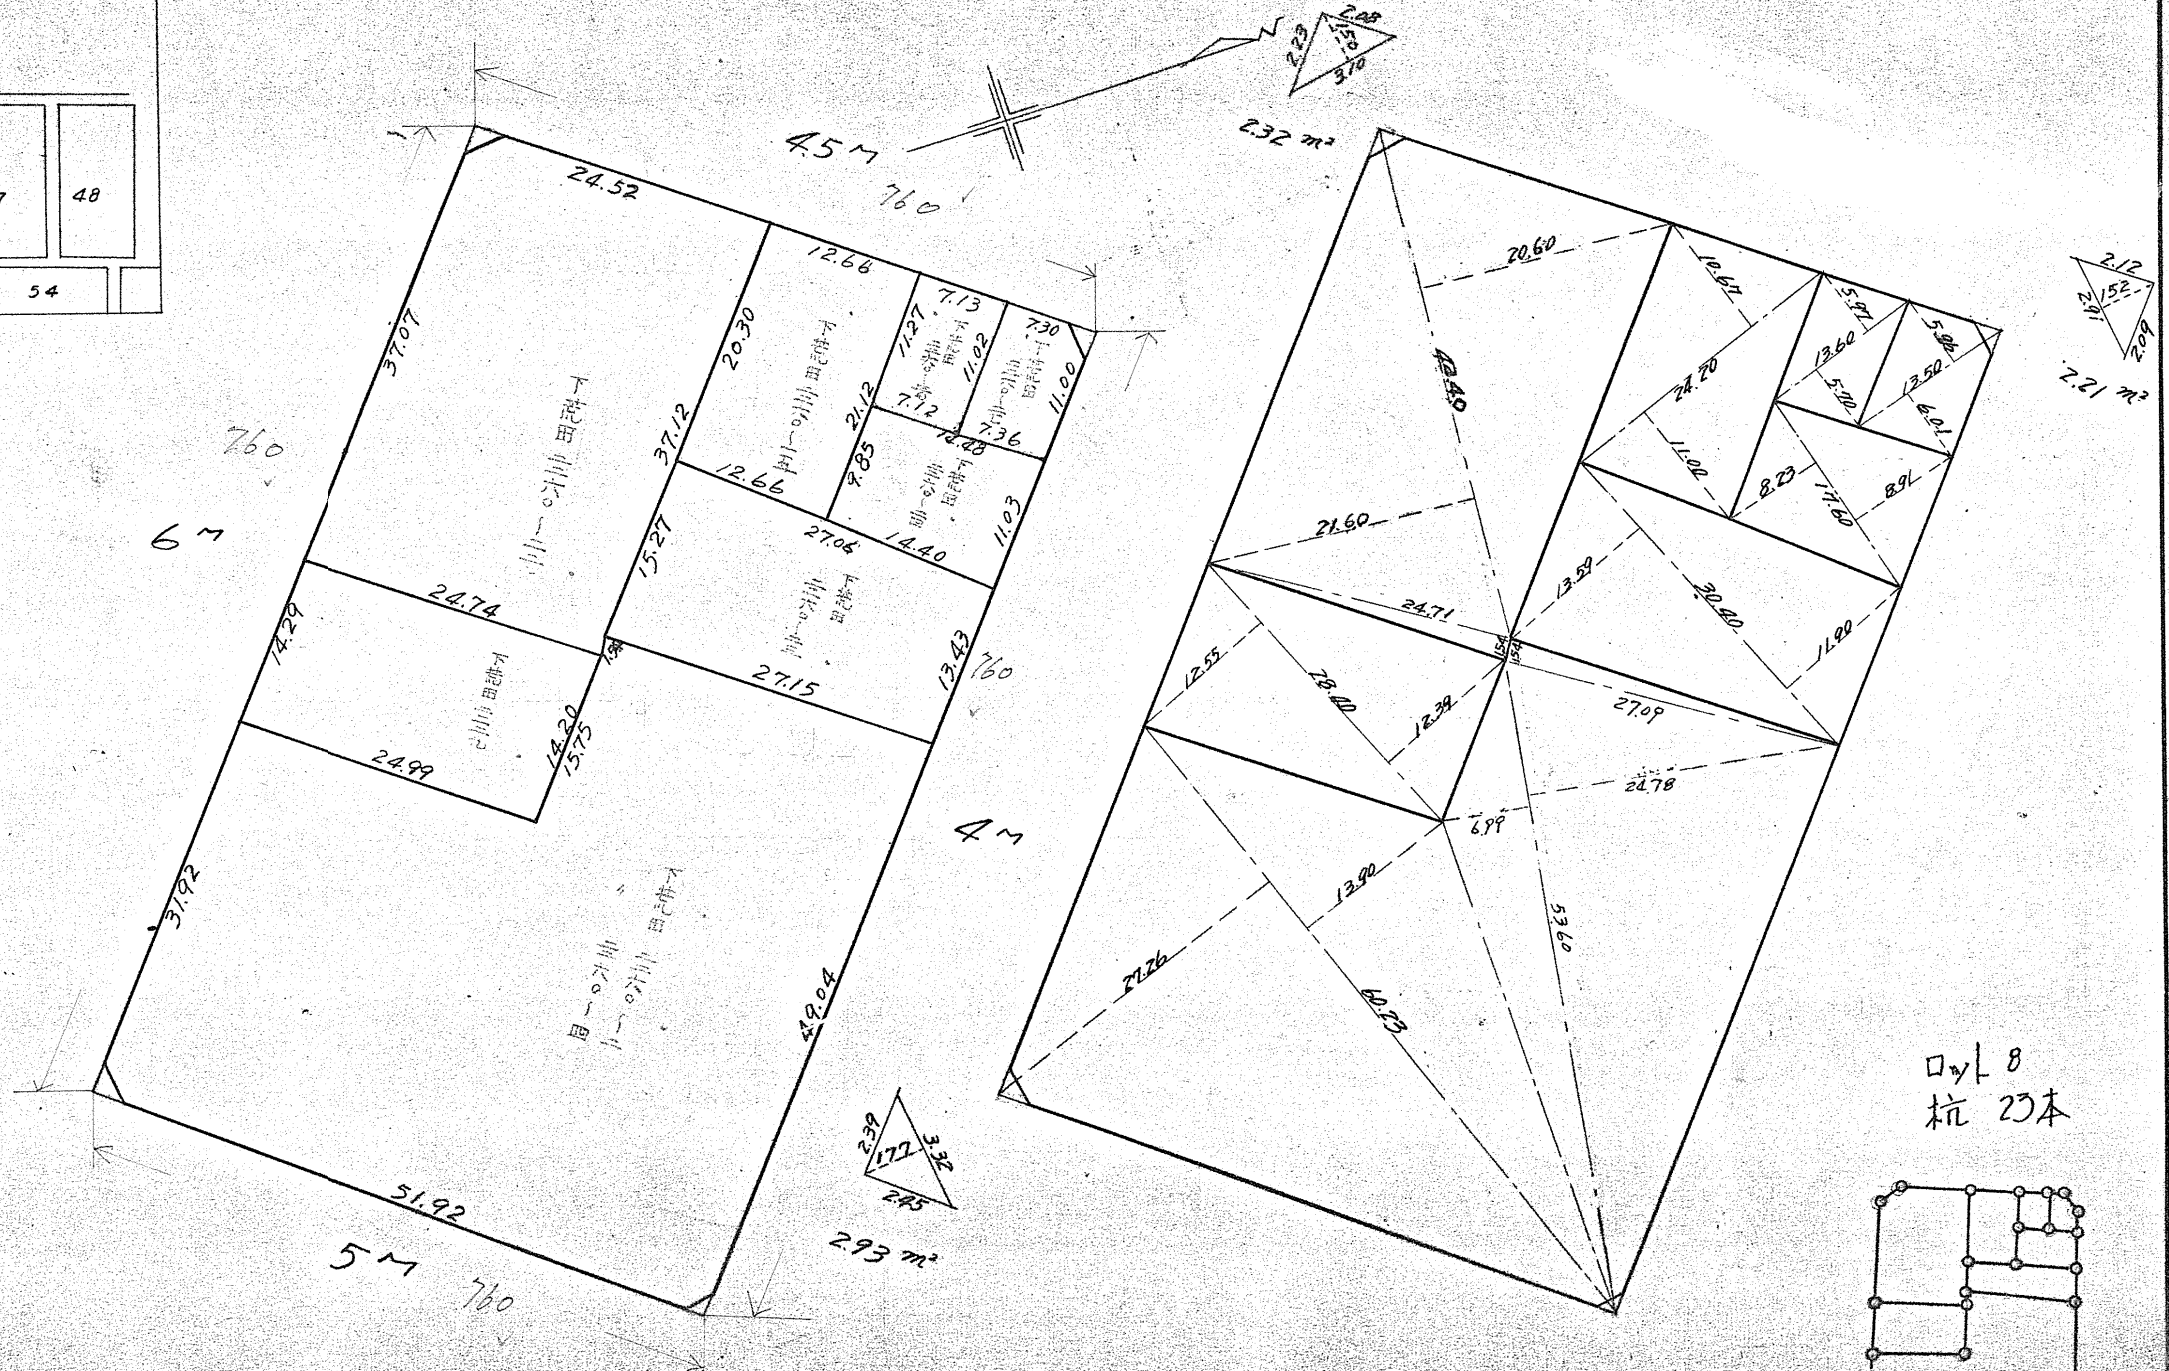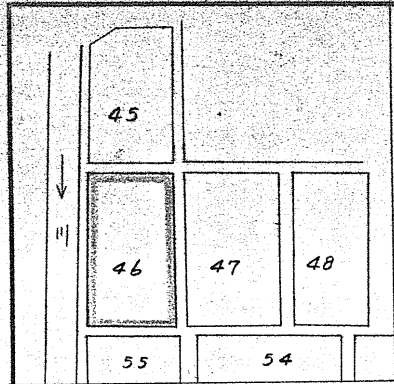

ロyl 8  
杭 23本

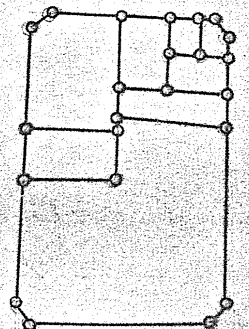

この図面等は、土地区画整理事業に関する参考資料として提供しています。  
 ○図面等は換地処分時のものであり、現在の状況とは異なる場合があります。  
 ○図面等によって、境界等が確定されるものではありません。

課長	係長	測量士	係

(分筆後)  
確定面積平面図

$S = \frac{1}{600}$


ブロック番号

新地

46号

新地名 町 丁目

44年 2月 日

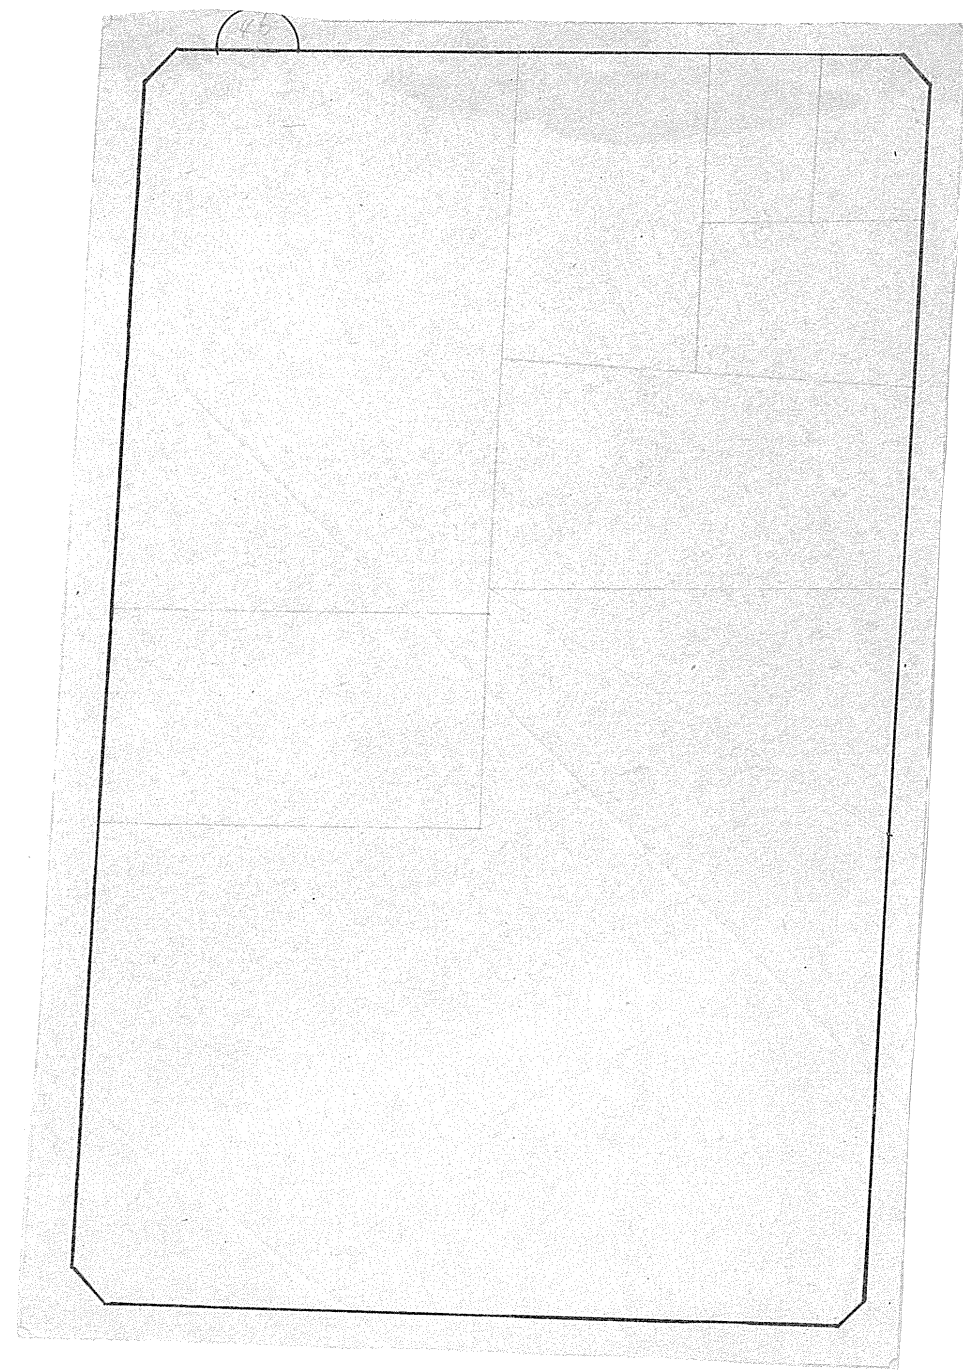

この図面等は、土地区画整理事業に関する参考資料として提供しています。  
 ○図面等は換地処分時のものであり、現在の状況とは異なる場合があります。  
 ○図面等によって、境界等が確定されるものではありません。