




(分 筆 後) 確定面積平面圖

町 丁目

乙 月 日

課長	係長	測量士	係

この図面等は、土地区画整理事業に関する参考資料として提供しています。
○図面等は換地処分時のものであり、現在の状況とは異なる場合があります。
○図面等によって、境界等が確定されるものではありません。

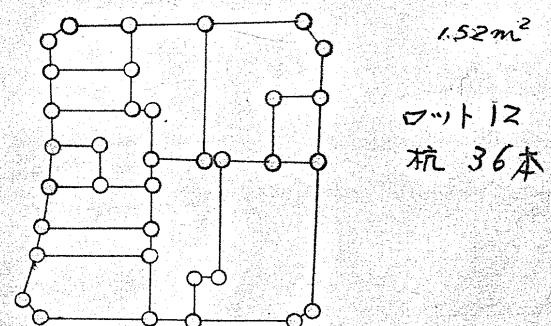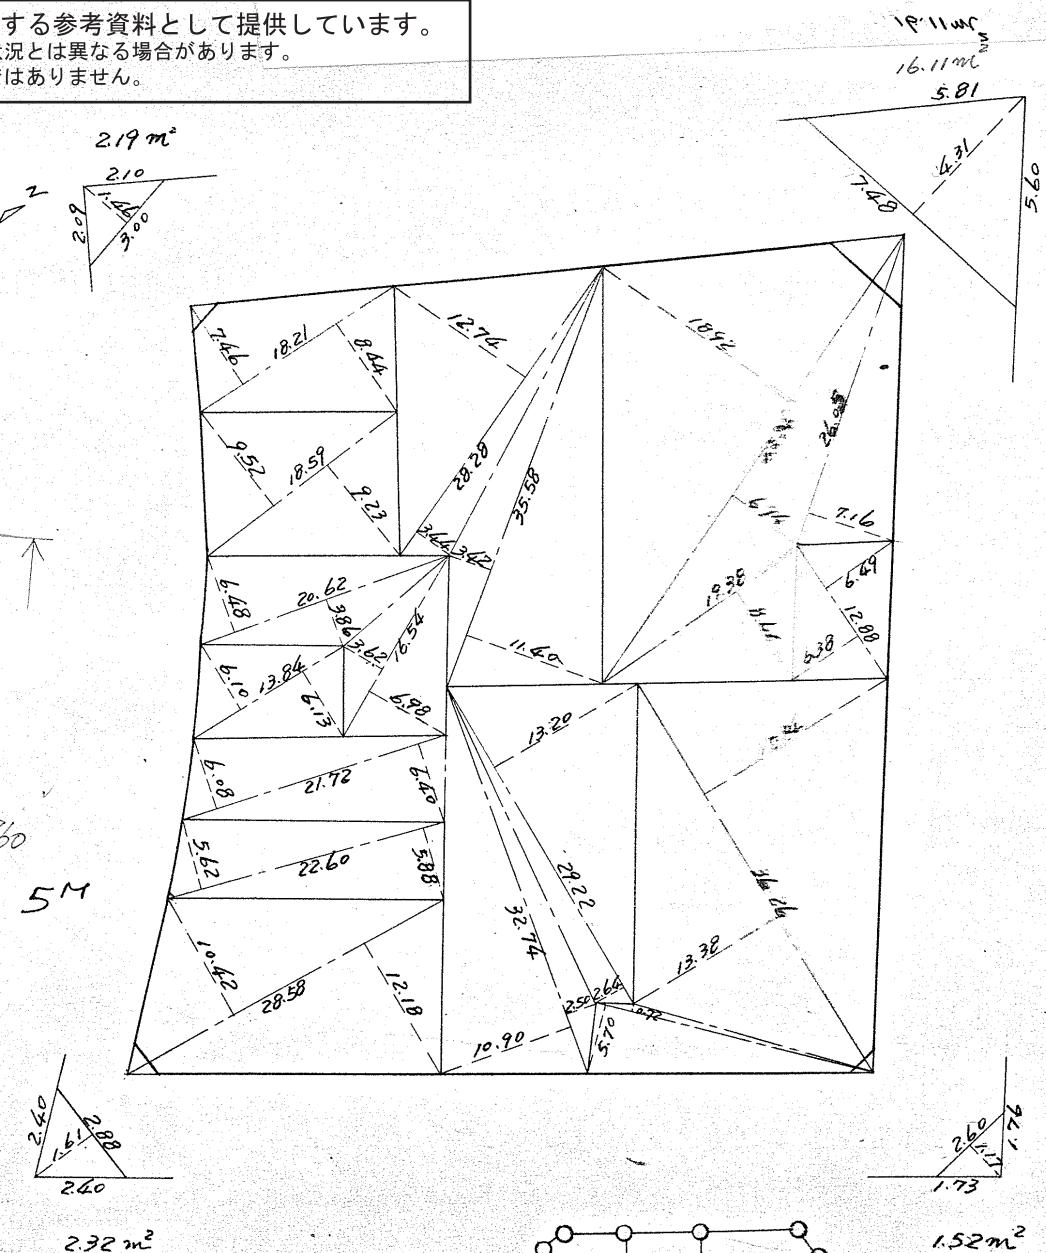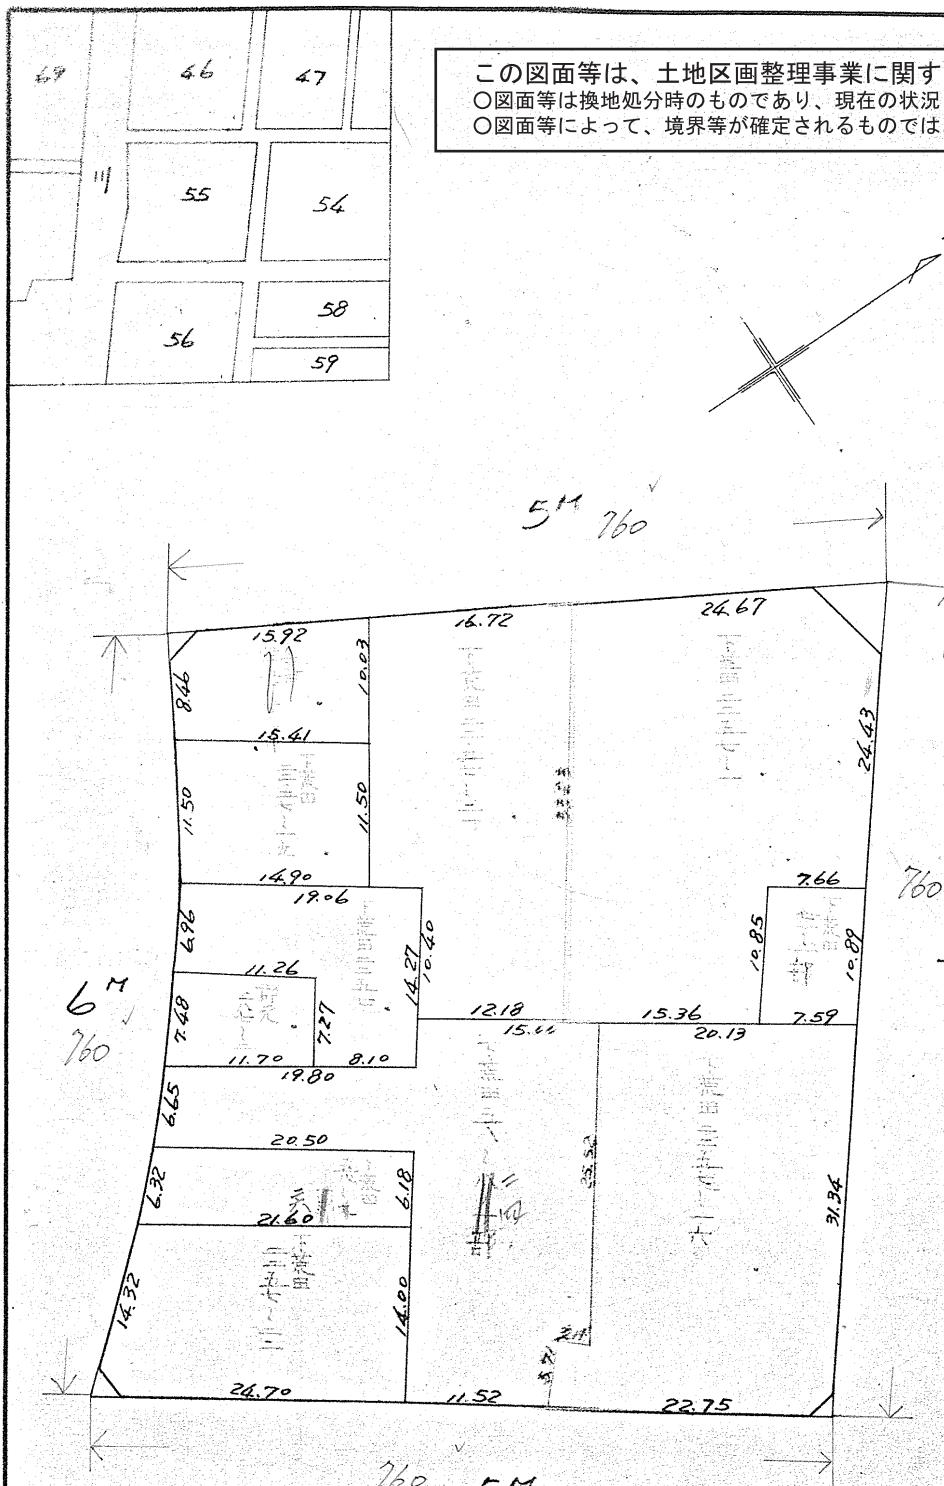

課長	係長	測量士	係

(分 筆 後)
確定面積平面図 S = $\frac{1}{600}$

プロック番号


55 号

新地名

町 丁目

44年 2月 日

69 46 47

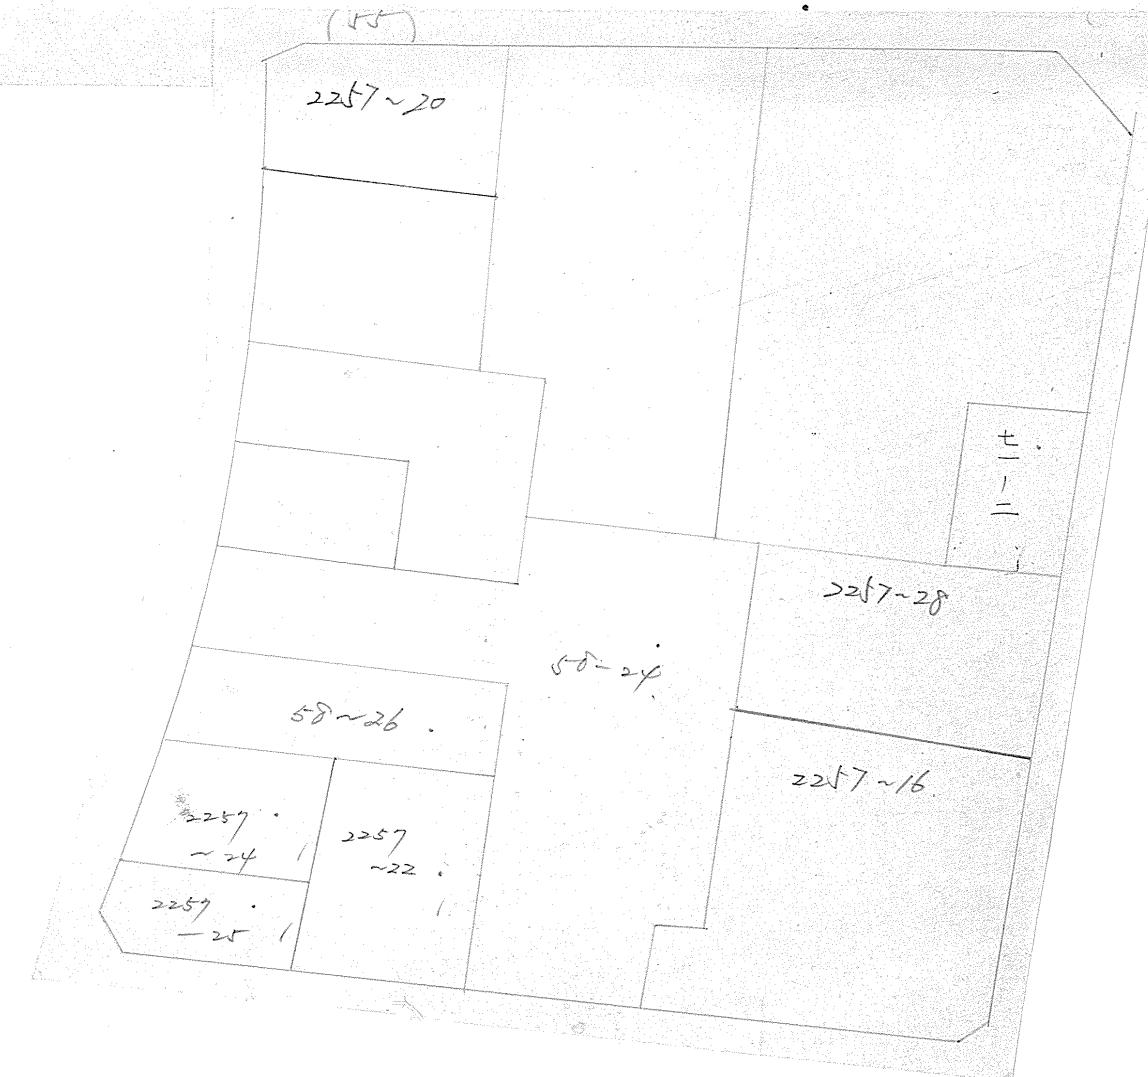

この図面等は、土地区画整理事業に関する参考資料として提供しています。
○図面等は換地処分時のものであり、現在の状況とは異なる場合があります。
○図面等によって、境界等が確定されるものではありません。