

課	長	係	長	測	量	士	係

(分) 筆
確定面積平面図

30575-~~15302~~ = 15302
15302
ブロック番号 田
 $\sqrt{(880+837) \times 50.63} = 15302$
40.675

194 号


新地名 町 丁目
年 月 日

荒田工区 194 BL

$$S = \frac{1}{600}$$

$1.95^{272} = 0.59$ 坪

$2.51^{272} = 0.75$ 坪

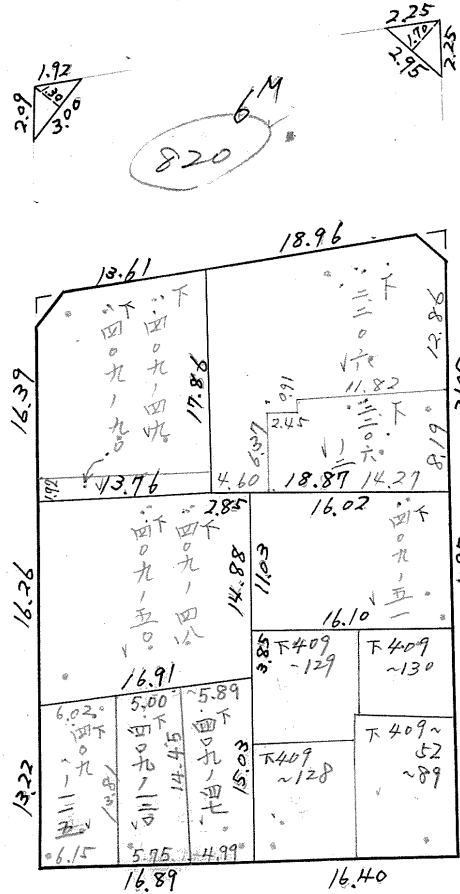


この図面等は、土地区画整理事業に関する参考資料として提供しています。
○図面等は換地処分時のものであり、現在の状況とは異なる場合があります。
○図面等によって、境界等が確定されるものではありません。

課長	係長	測量士	係

(分 筆 後)
 確定面積平面図 S = $\frac{1}{600}$

ブロック番号 荒田 194 号

新地名 町 丁目
 年 月 日

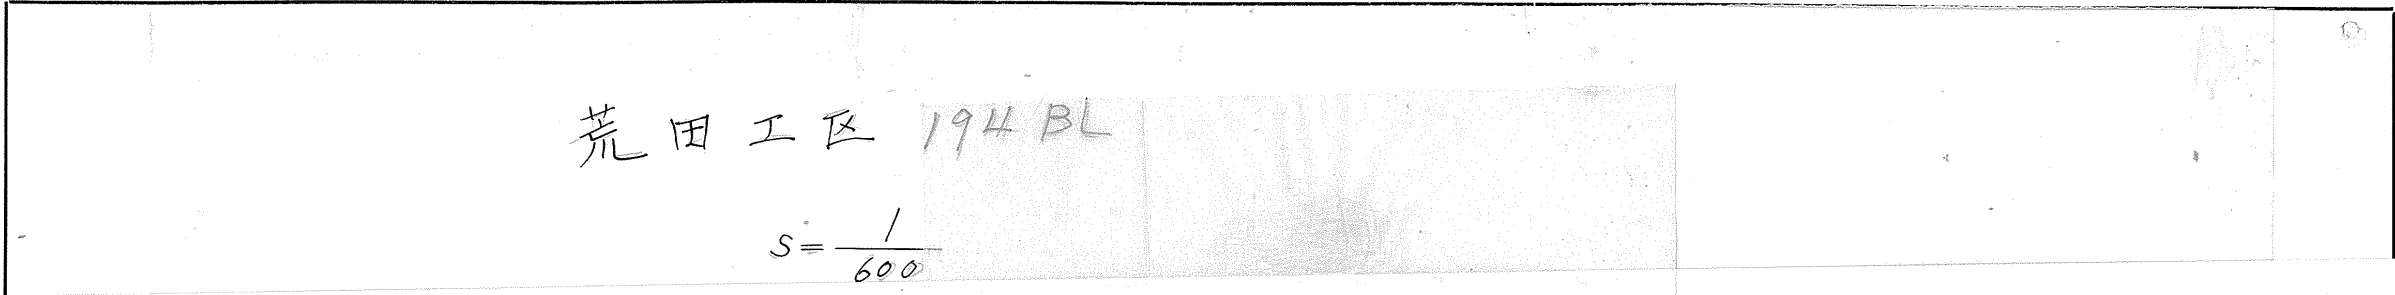

荒田工区 194 BL

$$S = \frac{1}{600}$$


下荒田町

409~52

$$\frac{1}{2}(8.80+8.35) \times 20.93 \approx 179.47 \text{ (m}^2\text{)}$$

409~89

$$302.52 - \frac{179.47}{\cancel{123.05}} = 123.05 \text{ (m}^2\text{)}$$

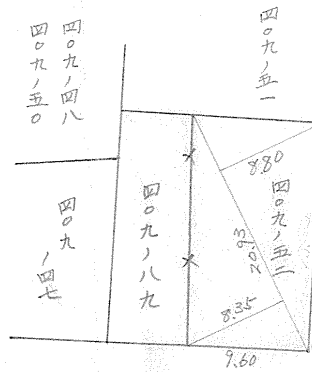

下荒田工区 194 BL

この図面等は、土地区画整理事業に関する参考資料として提供しています。
 ○図面等は換地処分時のものであり、現在の状況とは異なる場合があります。
 ○図面等によって、境界等が確定されるものではありません。