


課長	係長	測量士	係

(分筆後)
確定面積平面図 S = $\frac{1}{600}$

ブロック番号 茶 205 号
(下荒田)

新地名 町 丁目
月 日 年

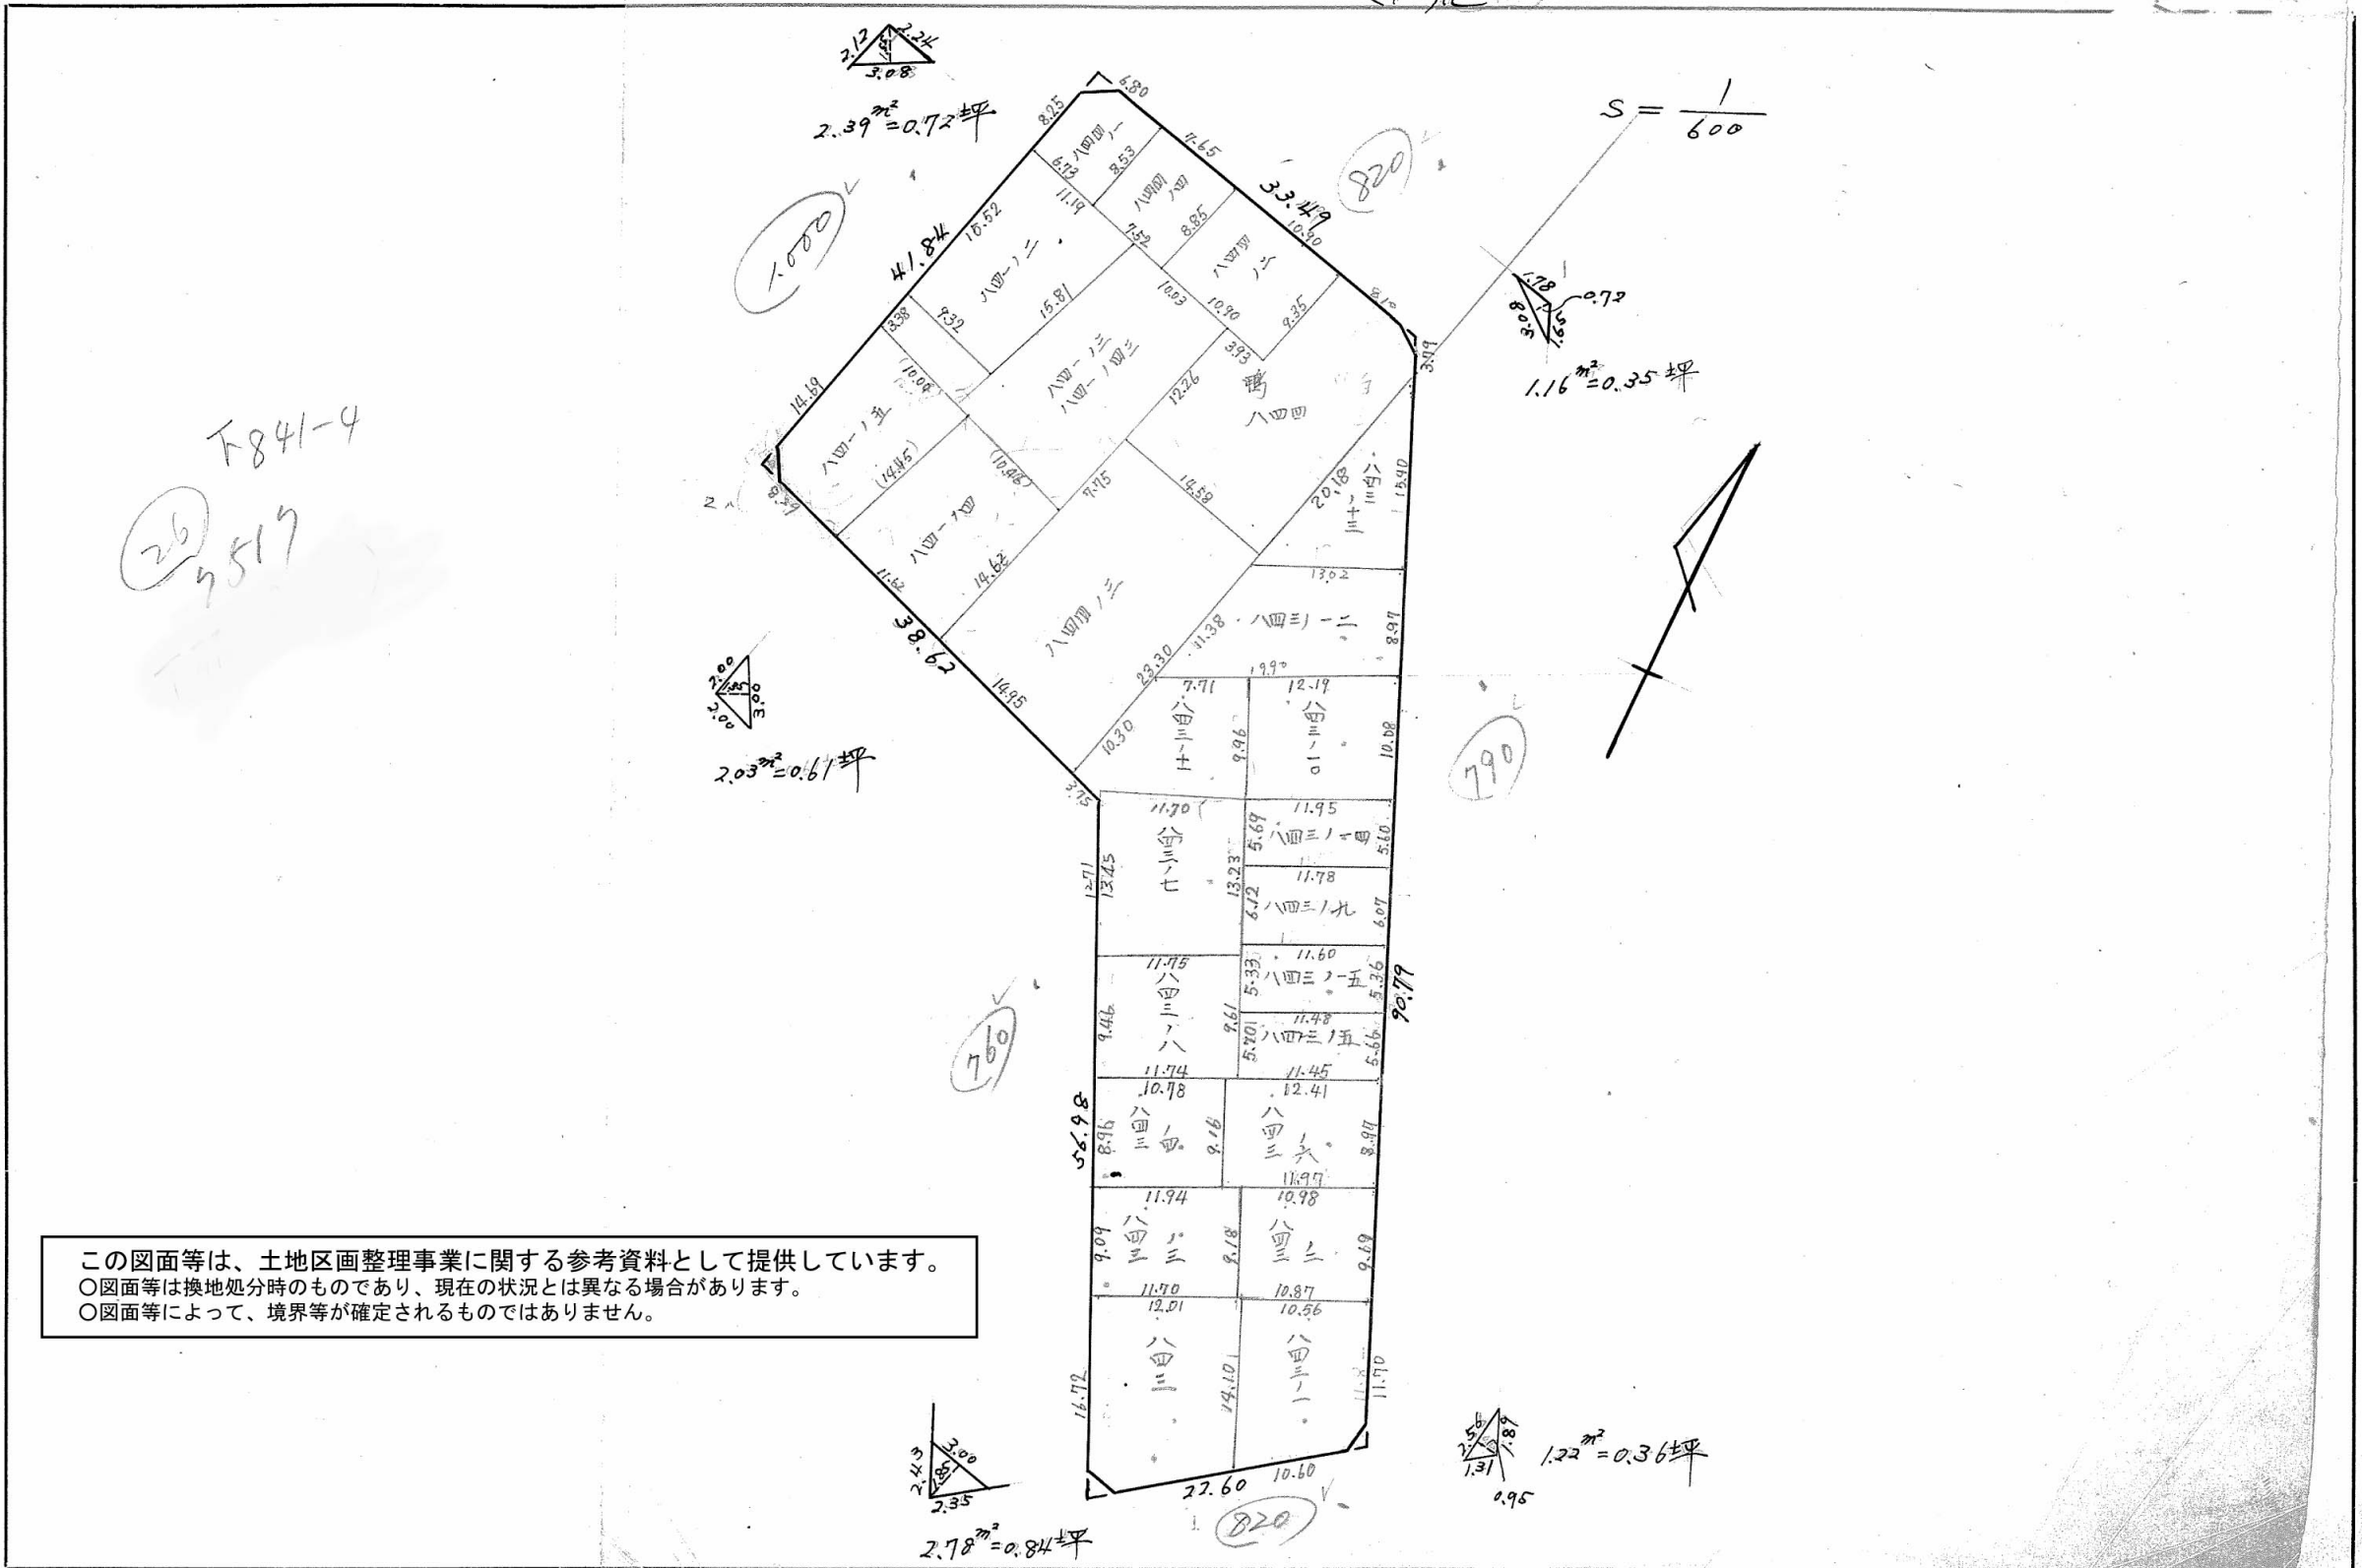

この図面等は、土地区画整理事業に関する参考資料として提供しています。
○図面等は換地処分時のものであり、現在の状況とは異なる場合があります。
○図面等によって、境界等が確定されるものではありません。