


課	長	係	長	測量士	係


(分 筆 後)
 確定面積平面図 $S = \frac{1}{600}$

ブロック番号 70 号

新地名 _____ 町 _____ 丁目 _____
 年 _____ 月 _____ 日

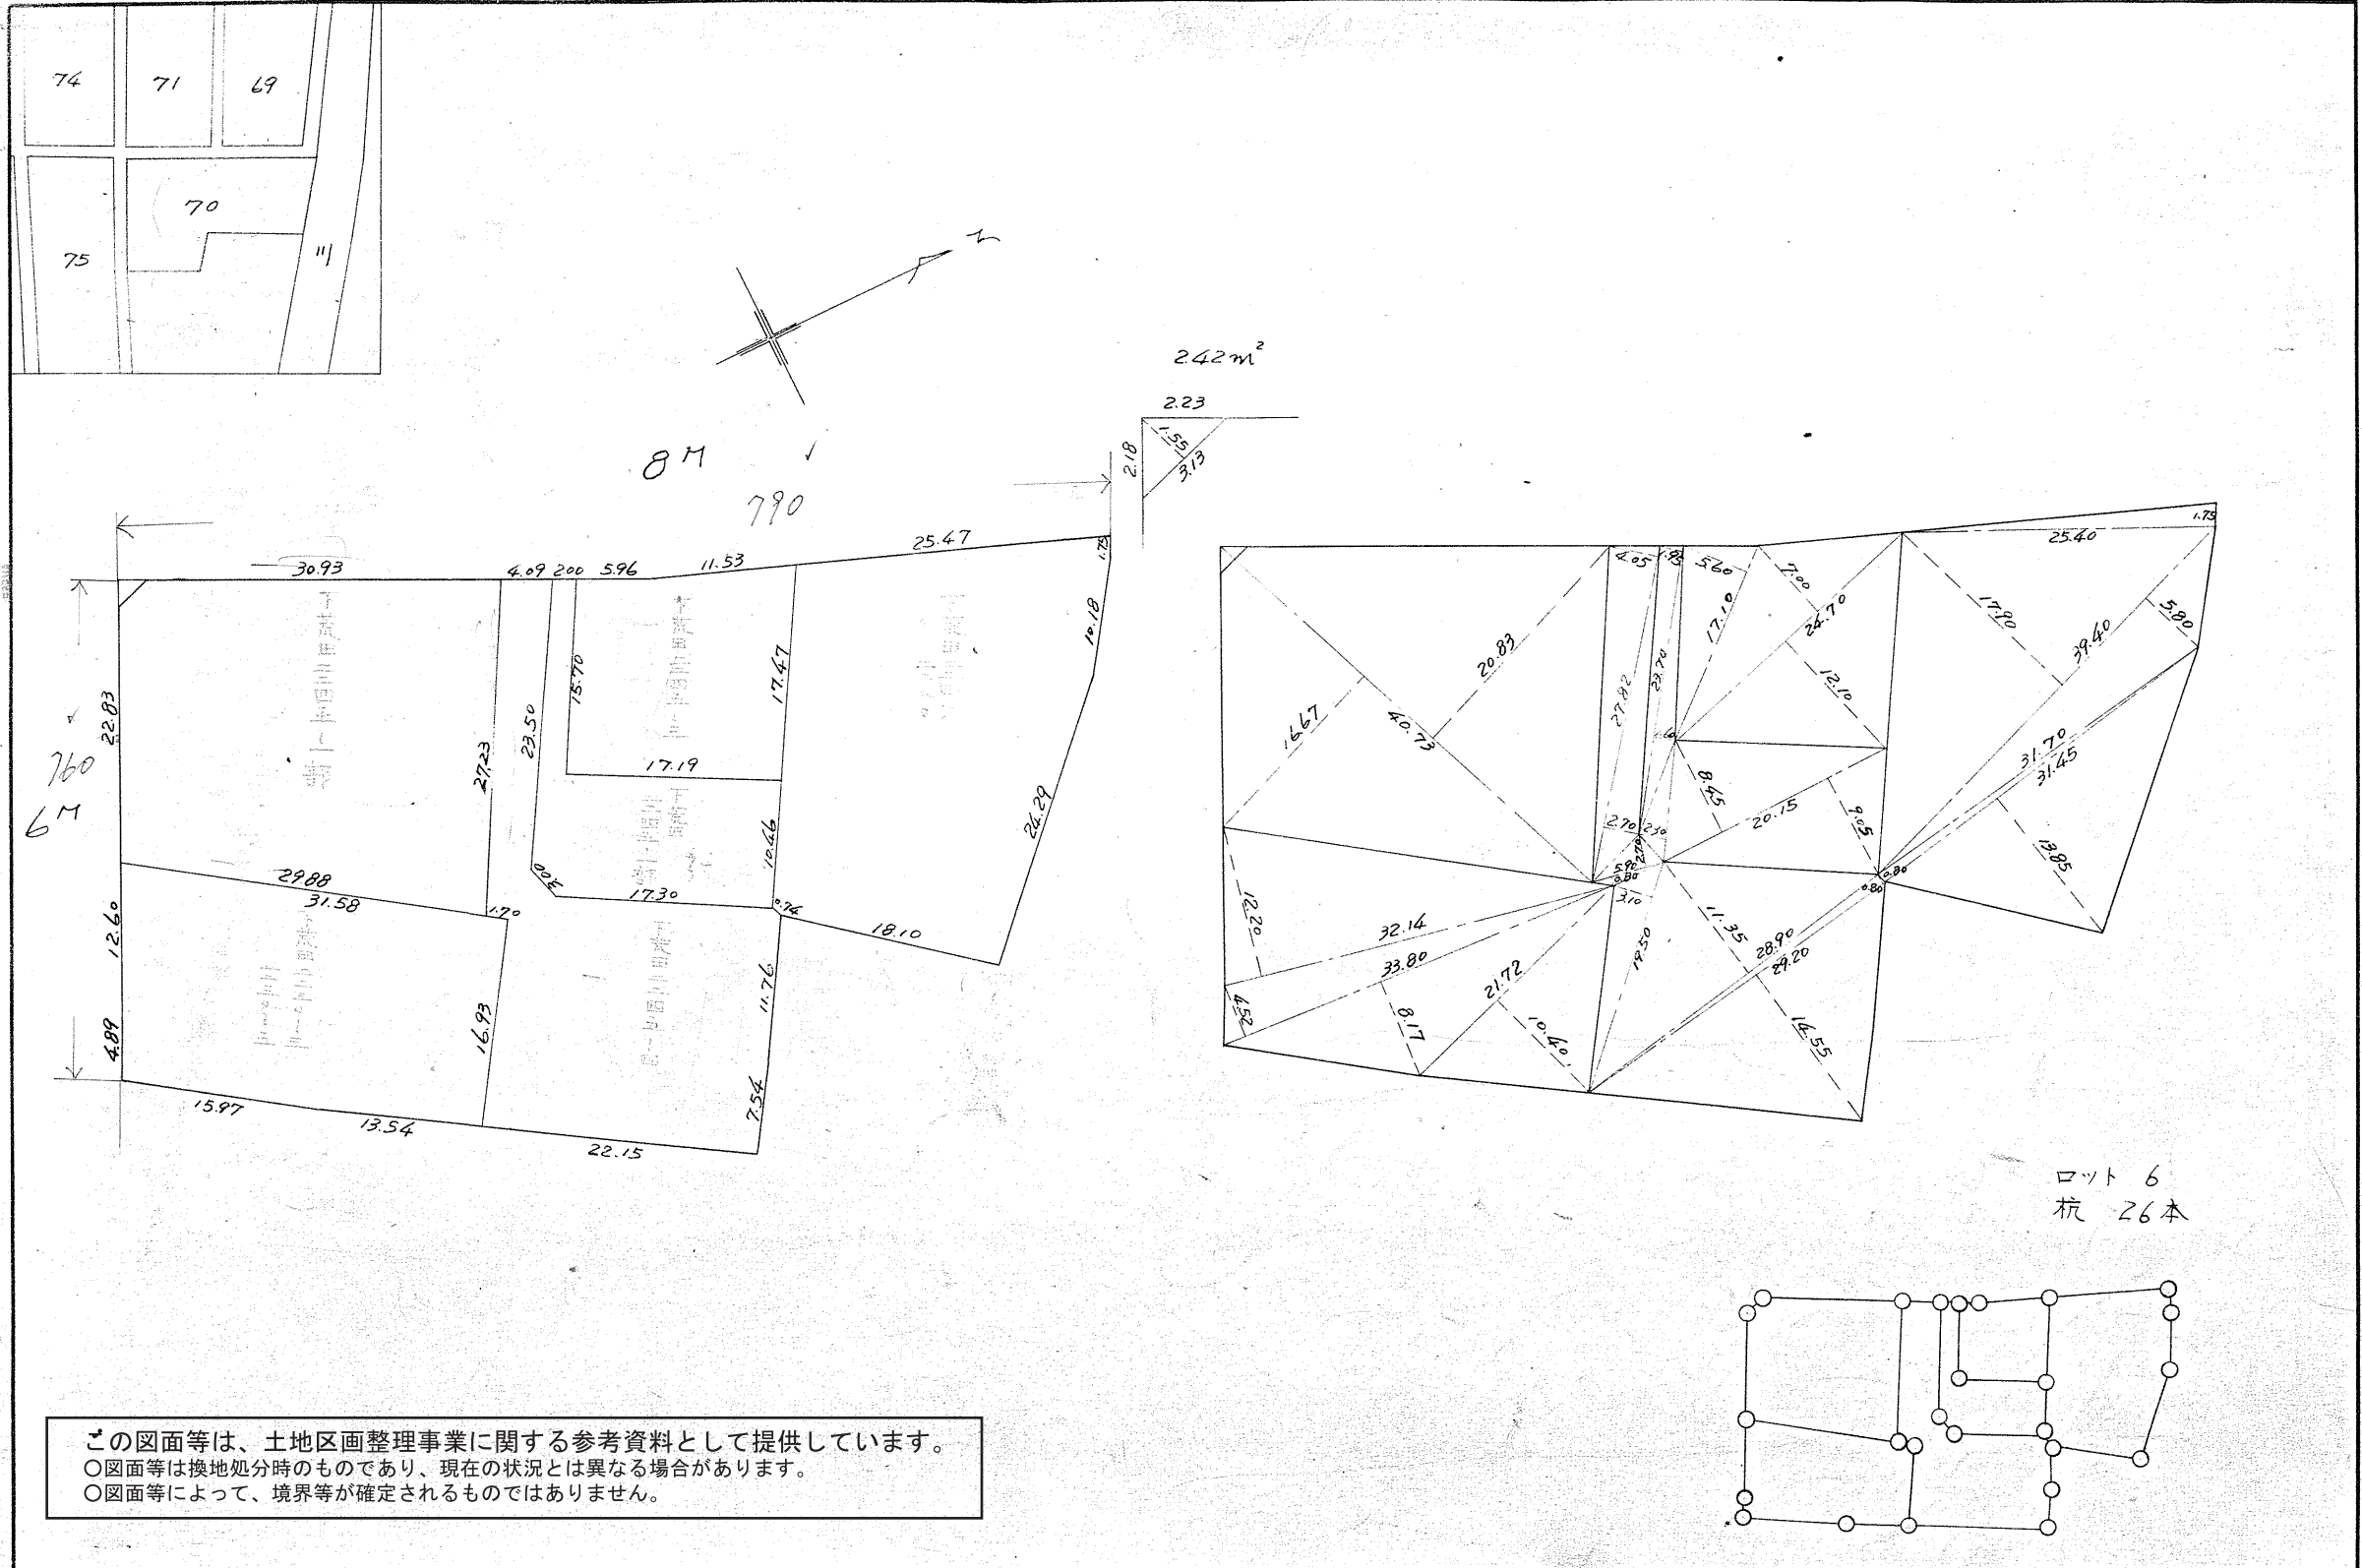

ロット 6
杭 26本

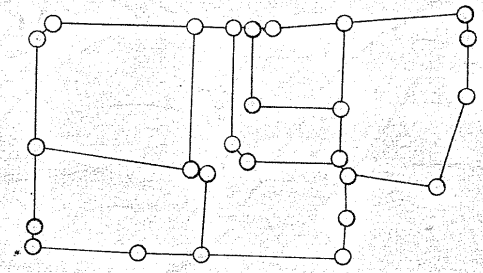

この図面等は、土地区画整理事業に関する参考資料として提供しています。
 ○図面等は換地処分時のものであり、現在の状況とは異なる場合があります。
 ○図面等によって、境界等が確定されるものではありません。

7086



この図面等は、土地区画整理事業に関する参考資料として提供しています。
○図面等は換地処分時のものであり、現在の状況とは異なる場合があります。
○図面等によって、境界等が確定されるものではありません。

70 B L

地番区画	下荒田四丁目
番号	
縮尺	1/500
作成年月日	昭和 年 月 日



確定面積平面図 有

確定面積平面図 無

※換地処分通知書は有(但し減歩は無)

昭和34年頃鹿児島市に登記後、売買により所有権移転
 区画整理事業とは別事業にて整備された可能性あり

この図面等は、土地区画整理事業に関する参考資料として提供しています。
 ○図面等は換地処分時のものであり、現在の状況とは異なる場合があります。
 ○図面等によって、境界等が確定されるものではありません。