





係	長	係	長	測	量	士	係

(分 筆 後)  
確定面積平面図 S =

新地名 町 丁目



44年 2月 日

この図面等は、土地区画整理事業に関する参考資料として提供しています。  
○図面等は換地処分時のものであり、現在の状況とは異なる場合があります。  
○図面等によって、境界等が確定されるものではありません。

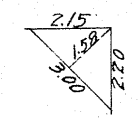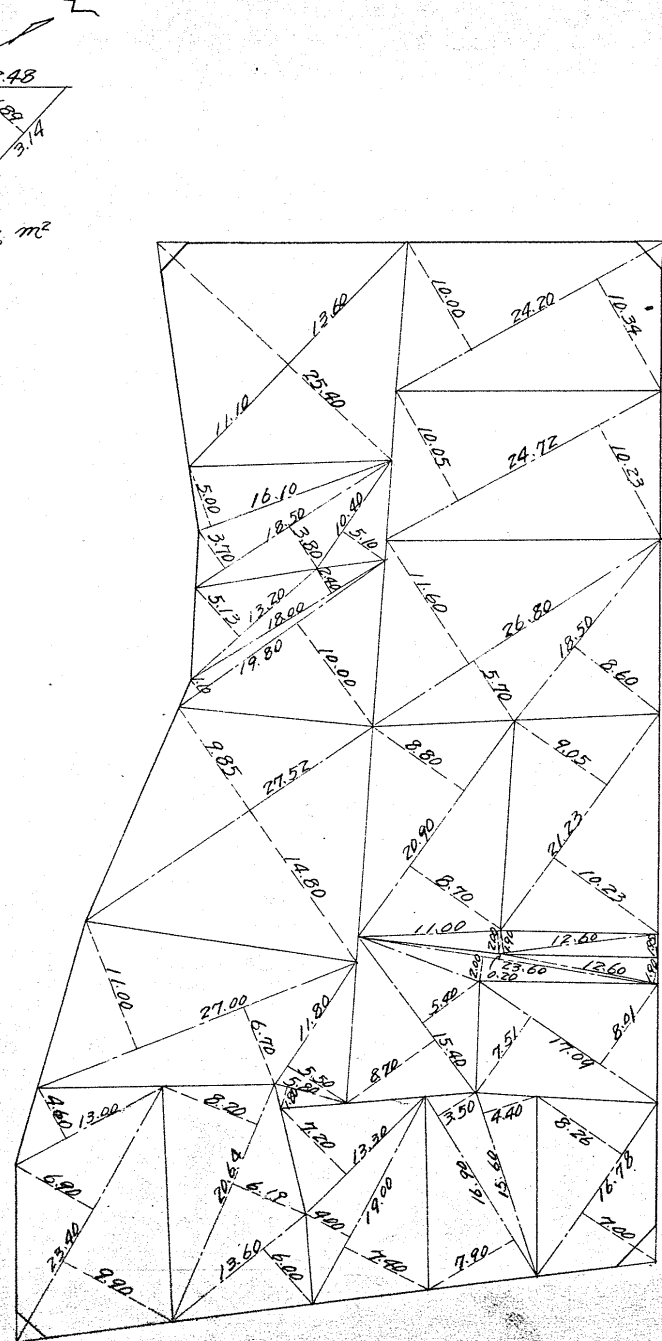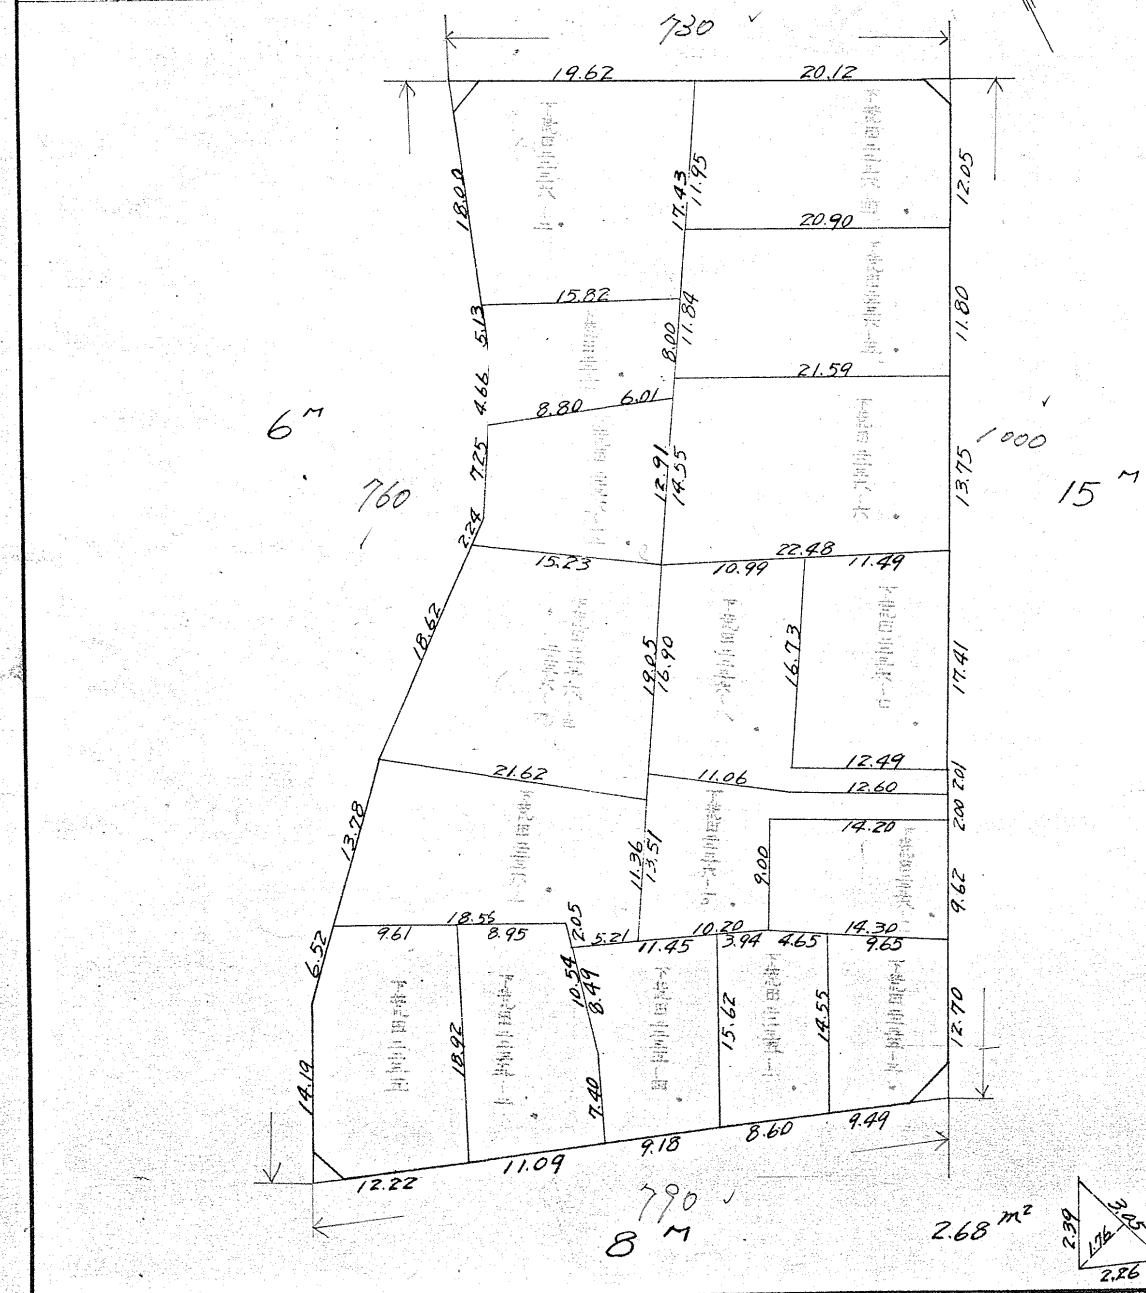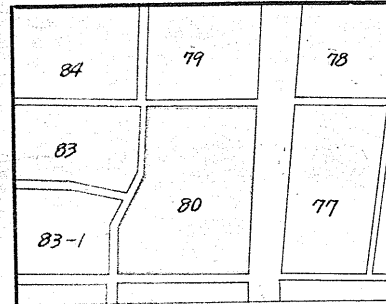

2.37 m<sup>2</sup>

ロット 17  
杭 47

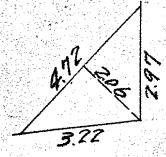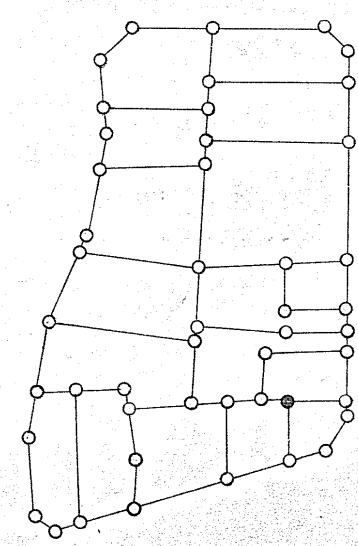

4.86 m<sup>2</sup>

課	長	係	長	測	量	士	係

(分 筆 後)  
 確定面積平面図  $S = \frac{1}{600}$

天保山


ブロック番号

80 号

新地名 町 丁目

44年 2月 日

84	79	78

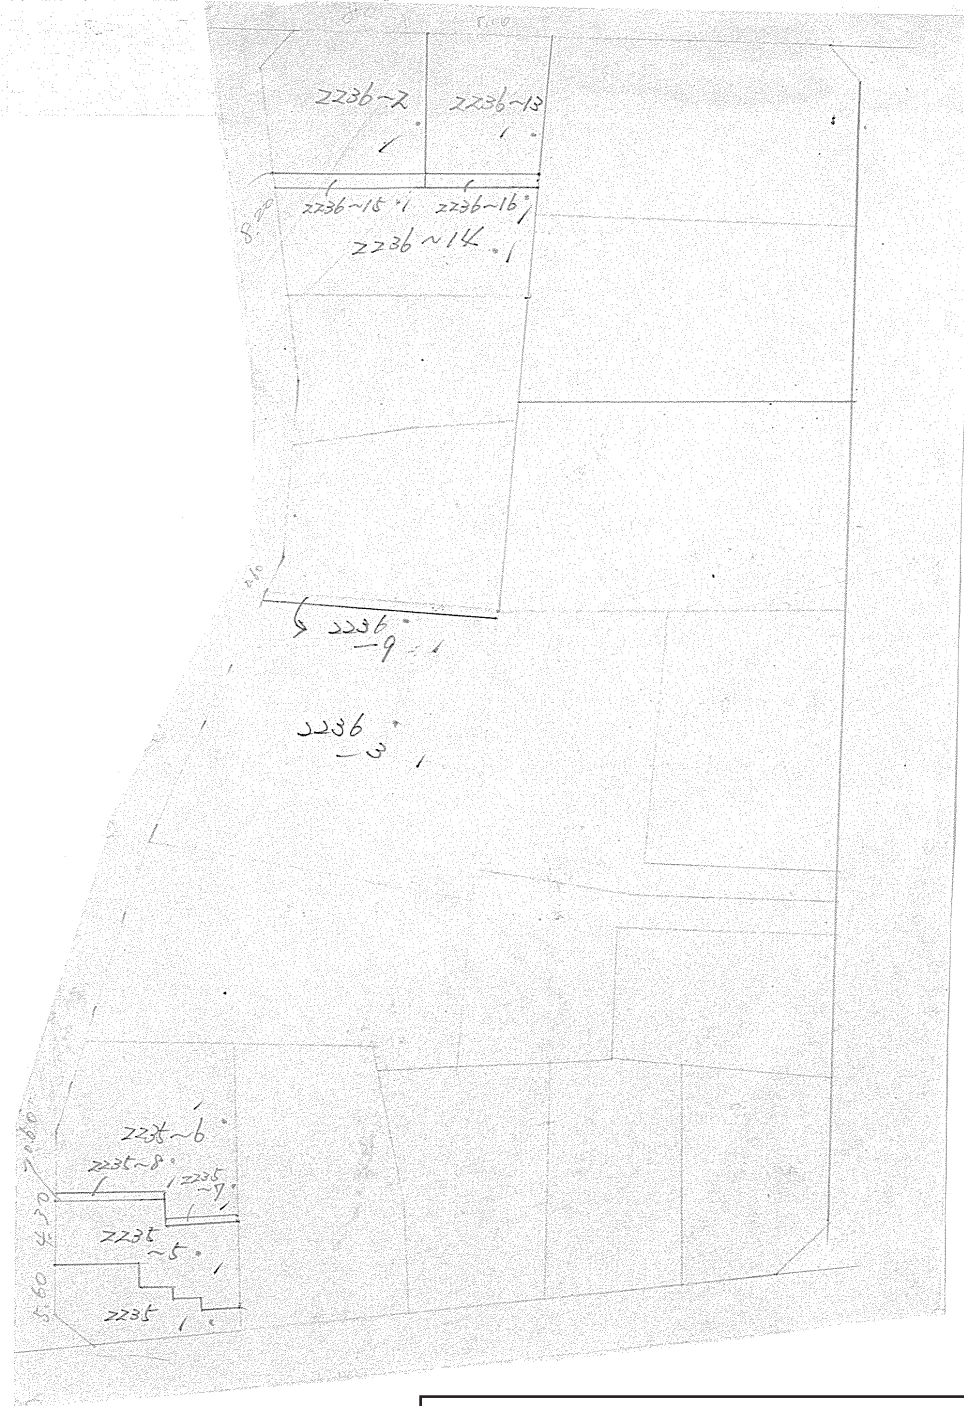

この図面等は、土地区画整理事業に関する参考資料として提供しています。  
 ○図面等は換地処分時のものであり、現在の状況とは異なる場合があります。  
 ○図面等によって、境界等が確定されるものではありません。