
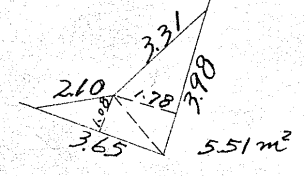
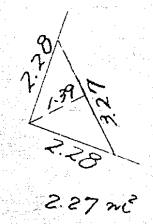
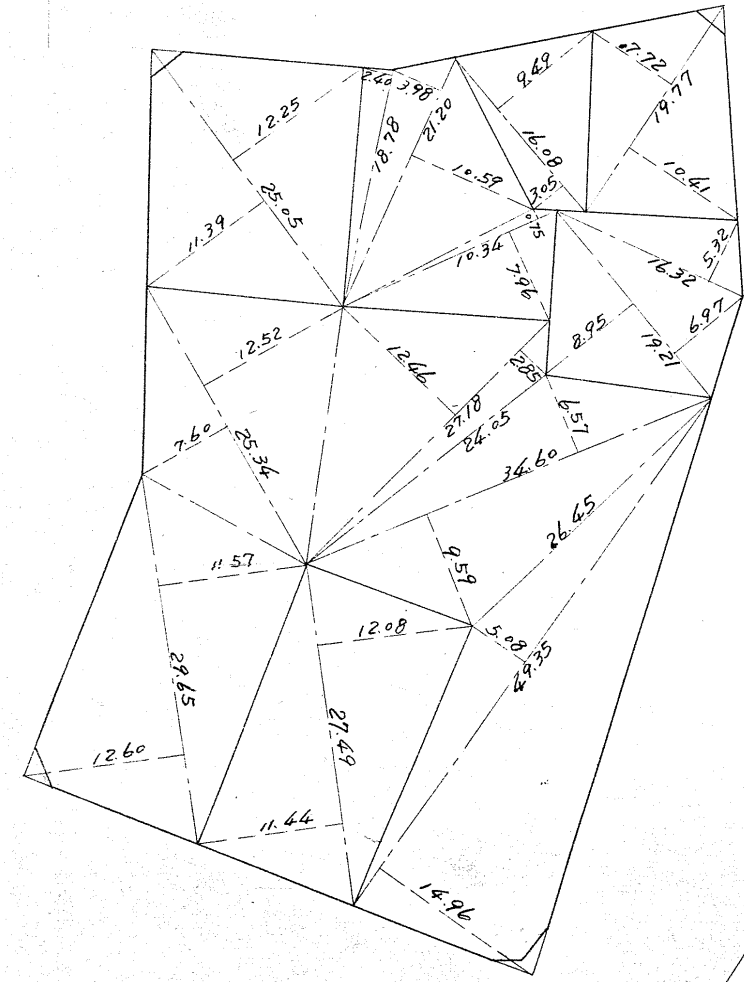
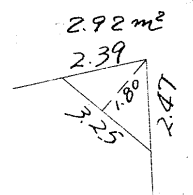
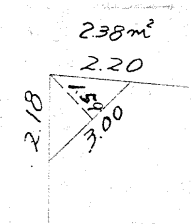
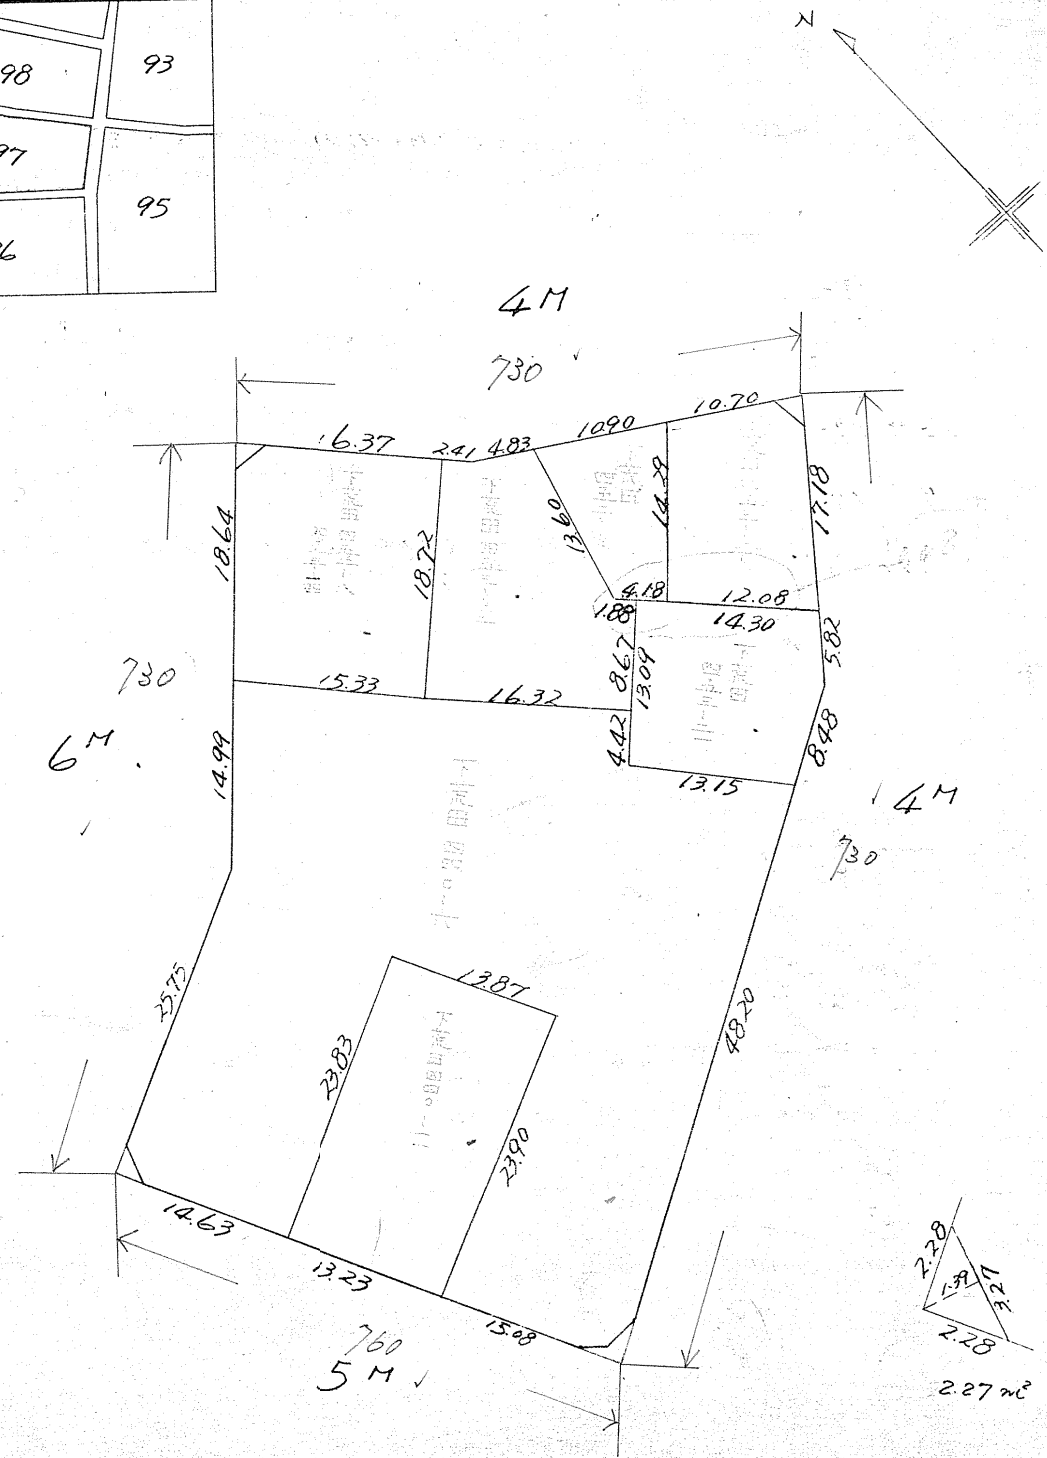



課長	係長	測量士	係

(分 筆 後)
 確定面積平面図 $S = \frac{1}{600}$ 丁

丁
日

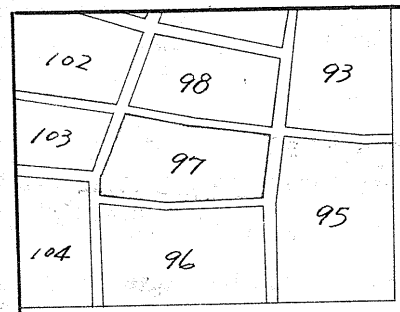

ロット 7
杭 27本

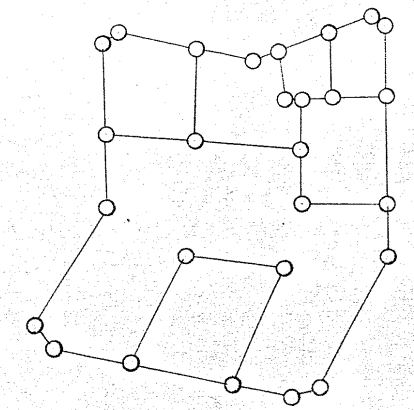

この図面等は、土地区画整理事業に関する参考資料として提供しています。
 ○図面等は換地処分時のものであり、現在の状況とは異なる場合があります。
 ○図面等によって、境界等が確定されるものではありません。

課長	係長	測量士	係

(分 筆 後)

確定面積平面図

S = 1/600


ブロック番号

97 号


新地名

町 丁目

44年 2月 日

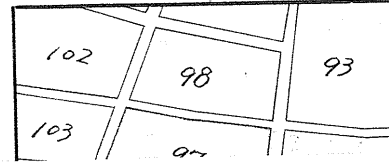

N

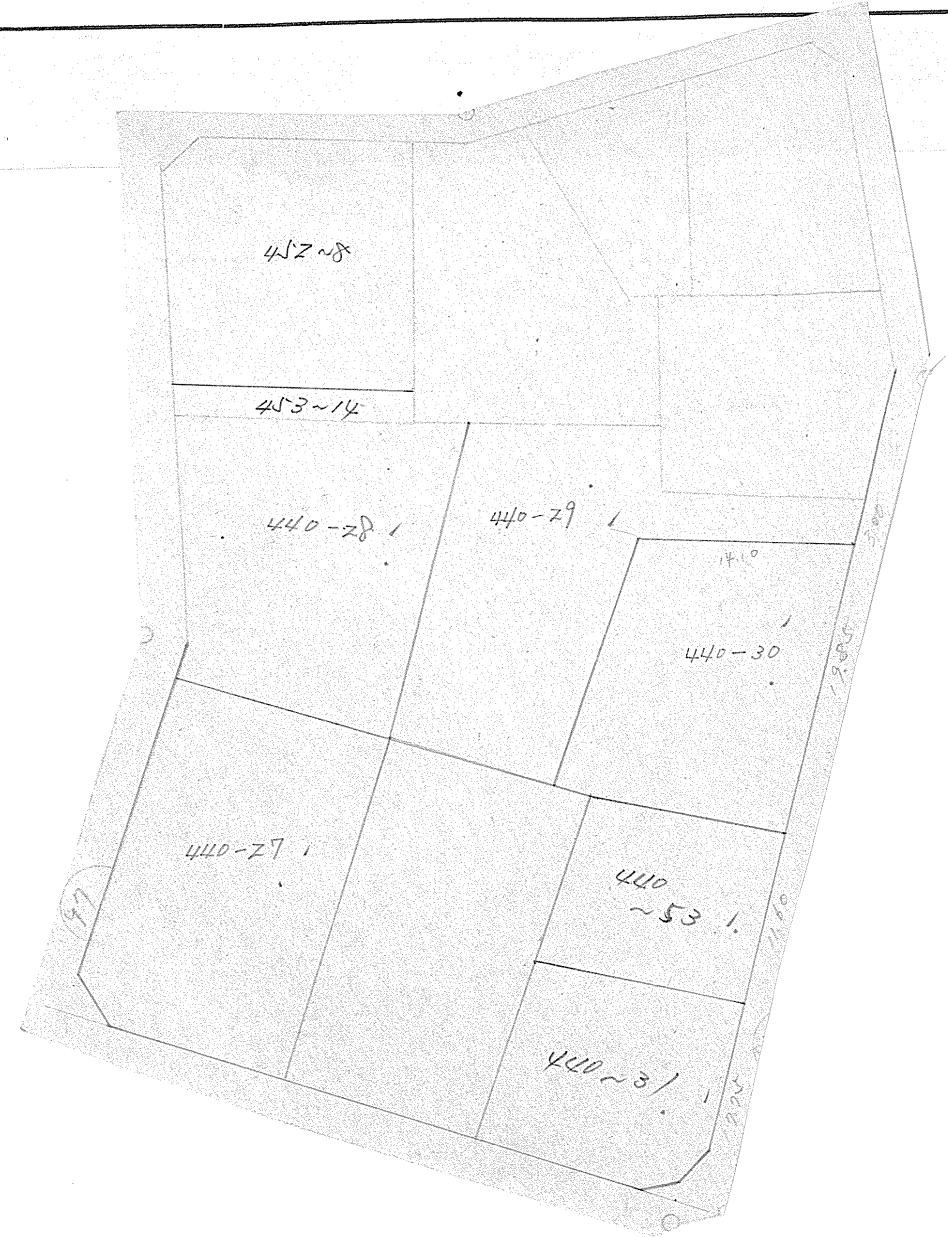

この図面等は、土地区画整理事業に関する参考資料として提供しています。
 ○図面等は換地処分時のものであり、現在の状況とは異なる場合があります。
 ○図面等によって、境界等が確定されるものではありません。