
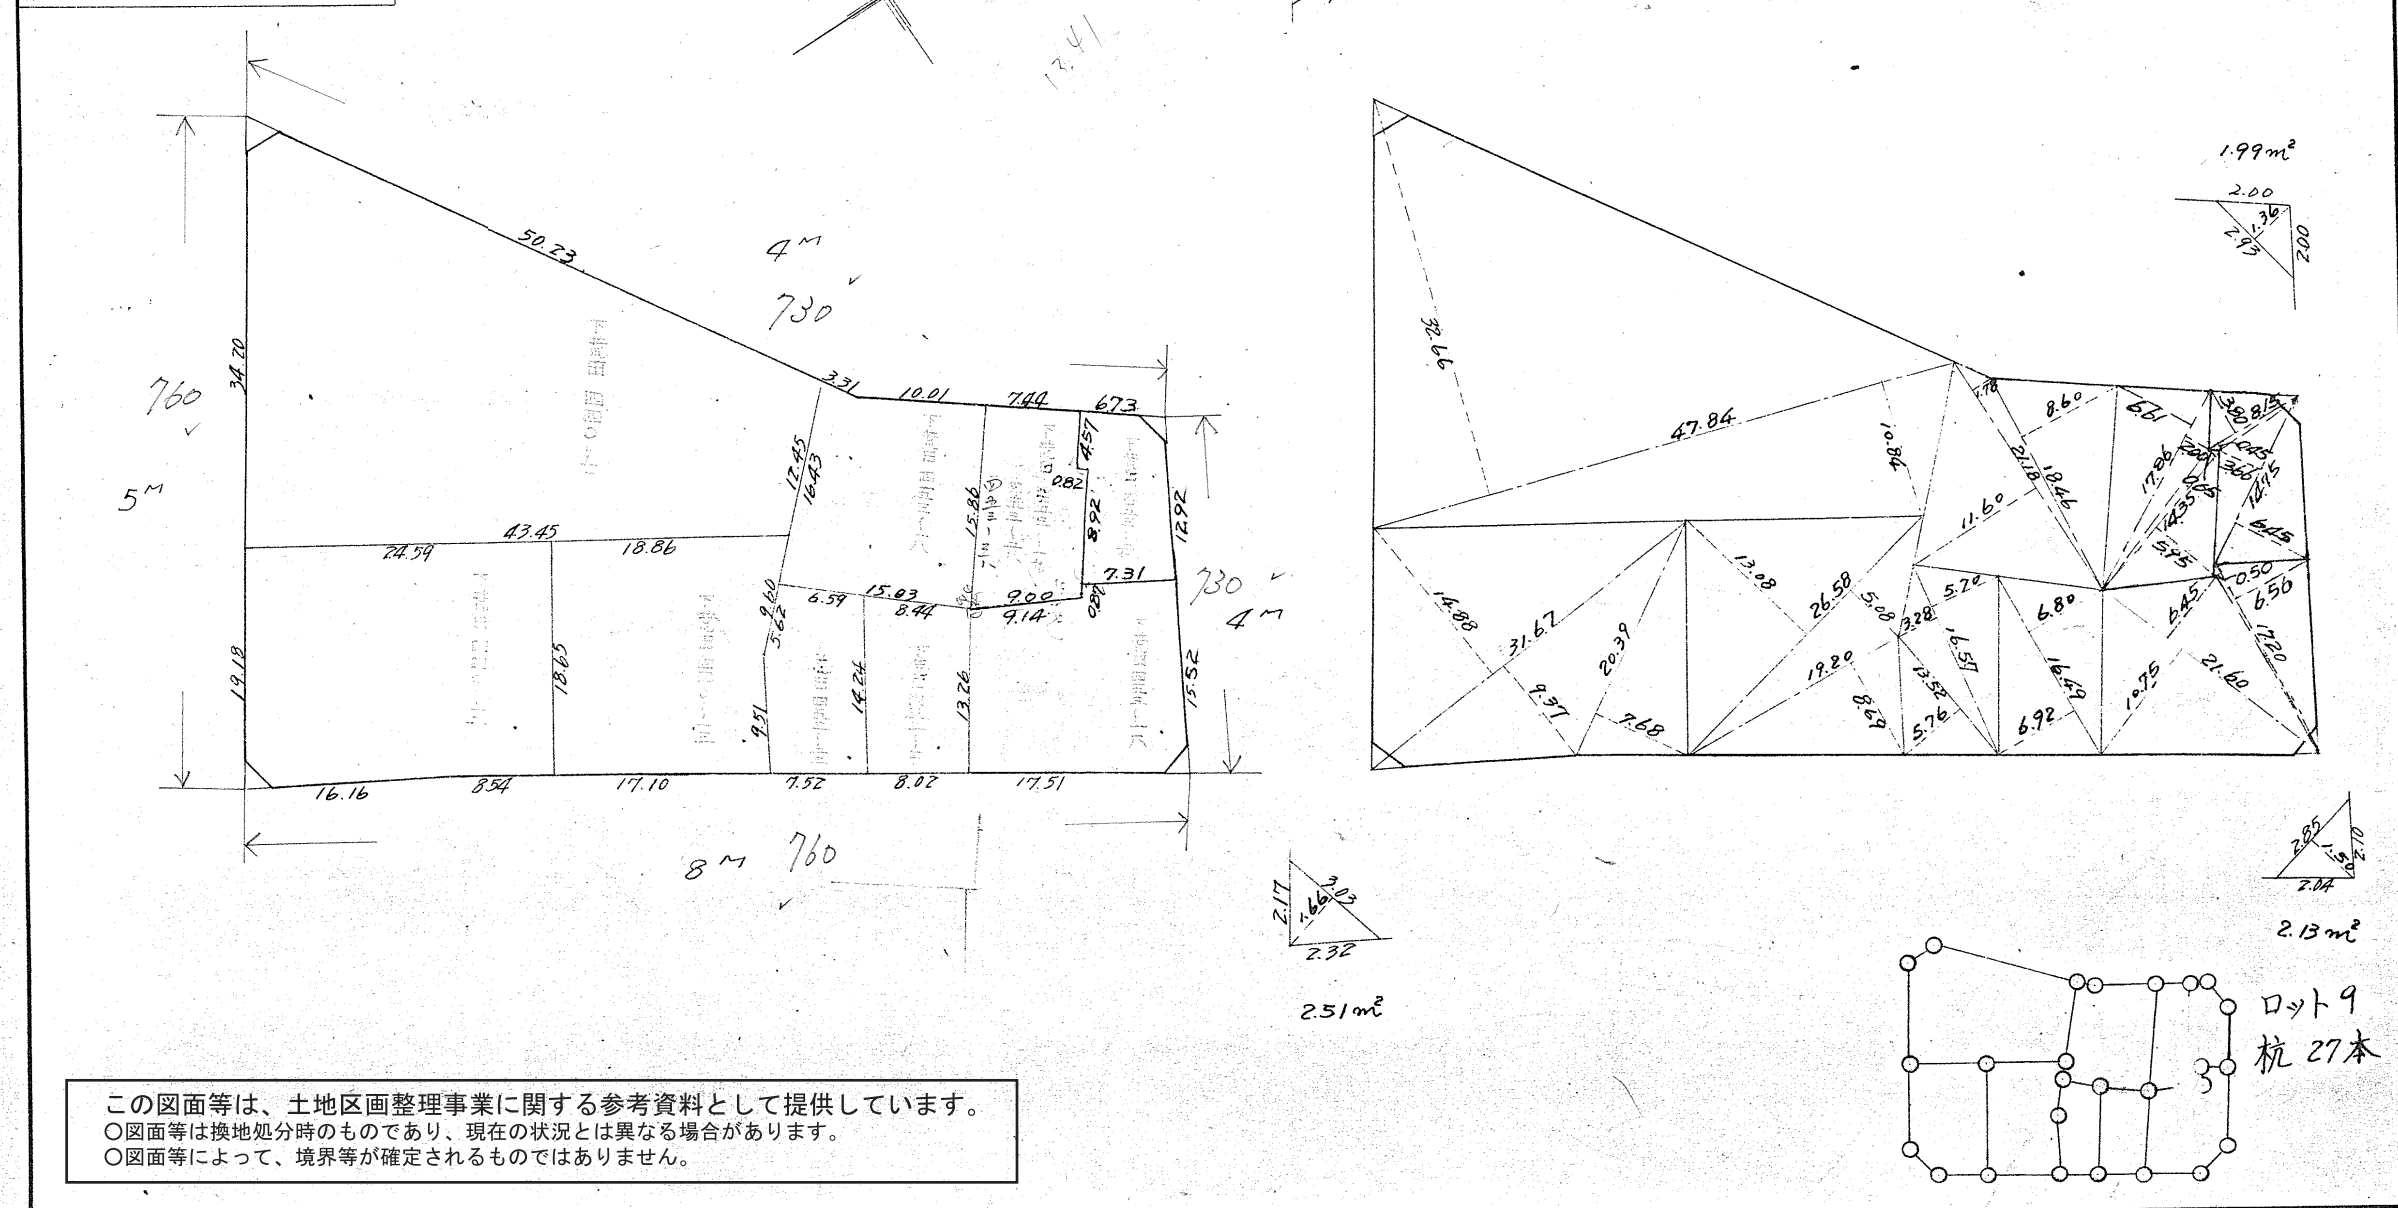


係	長	係	長	測	量	士	係

(分 筆 後)
確定面積平面

新地名 町 丁目
号 96 号
44年 2月 日

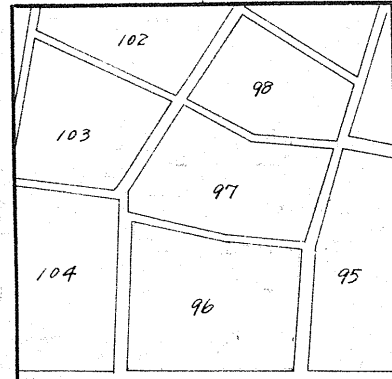

この図面等は、土地区画整理事業に関する参考資料として提供しています。
 ○図面等は換地処分時のものであり、現在の状況とは異なる場合があります。
 ○図面等によって、境界等が確定されるものではありません。

課	長	係	長	測	量	士	係

(分 筆 後)
 確定面積平面図 $S = \frac{1}{600}$

ブロック番号


天保山

96 号

新地名

町 丁目

44年 2月 日

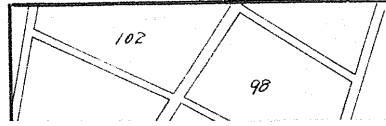

この図面等は、土地区画整理事業に関する参考資料として提供しています。
 ○図面等は換地処分時のものであり、現在の状況とは異なる場合があります。
 ○図面等によって、境界等が確定されるものではありません。