

課長	係長	測量士	係



(分筆後)  
確定面積平面図 S-1

ブロック番号 上町

36号

新地名 町 丁目  
年 月 日

上町 36 ブロック

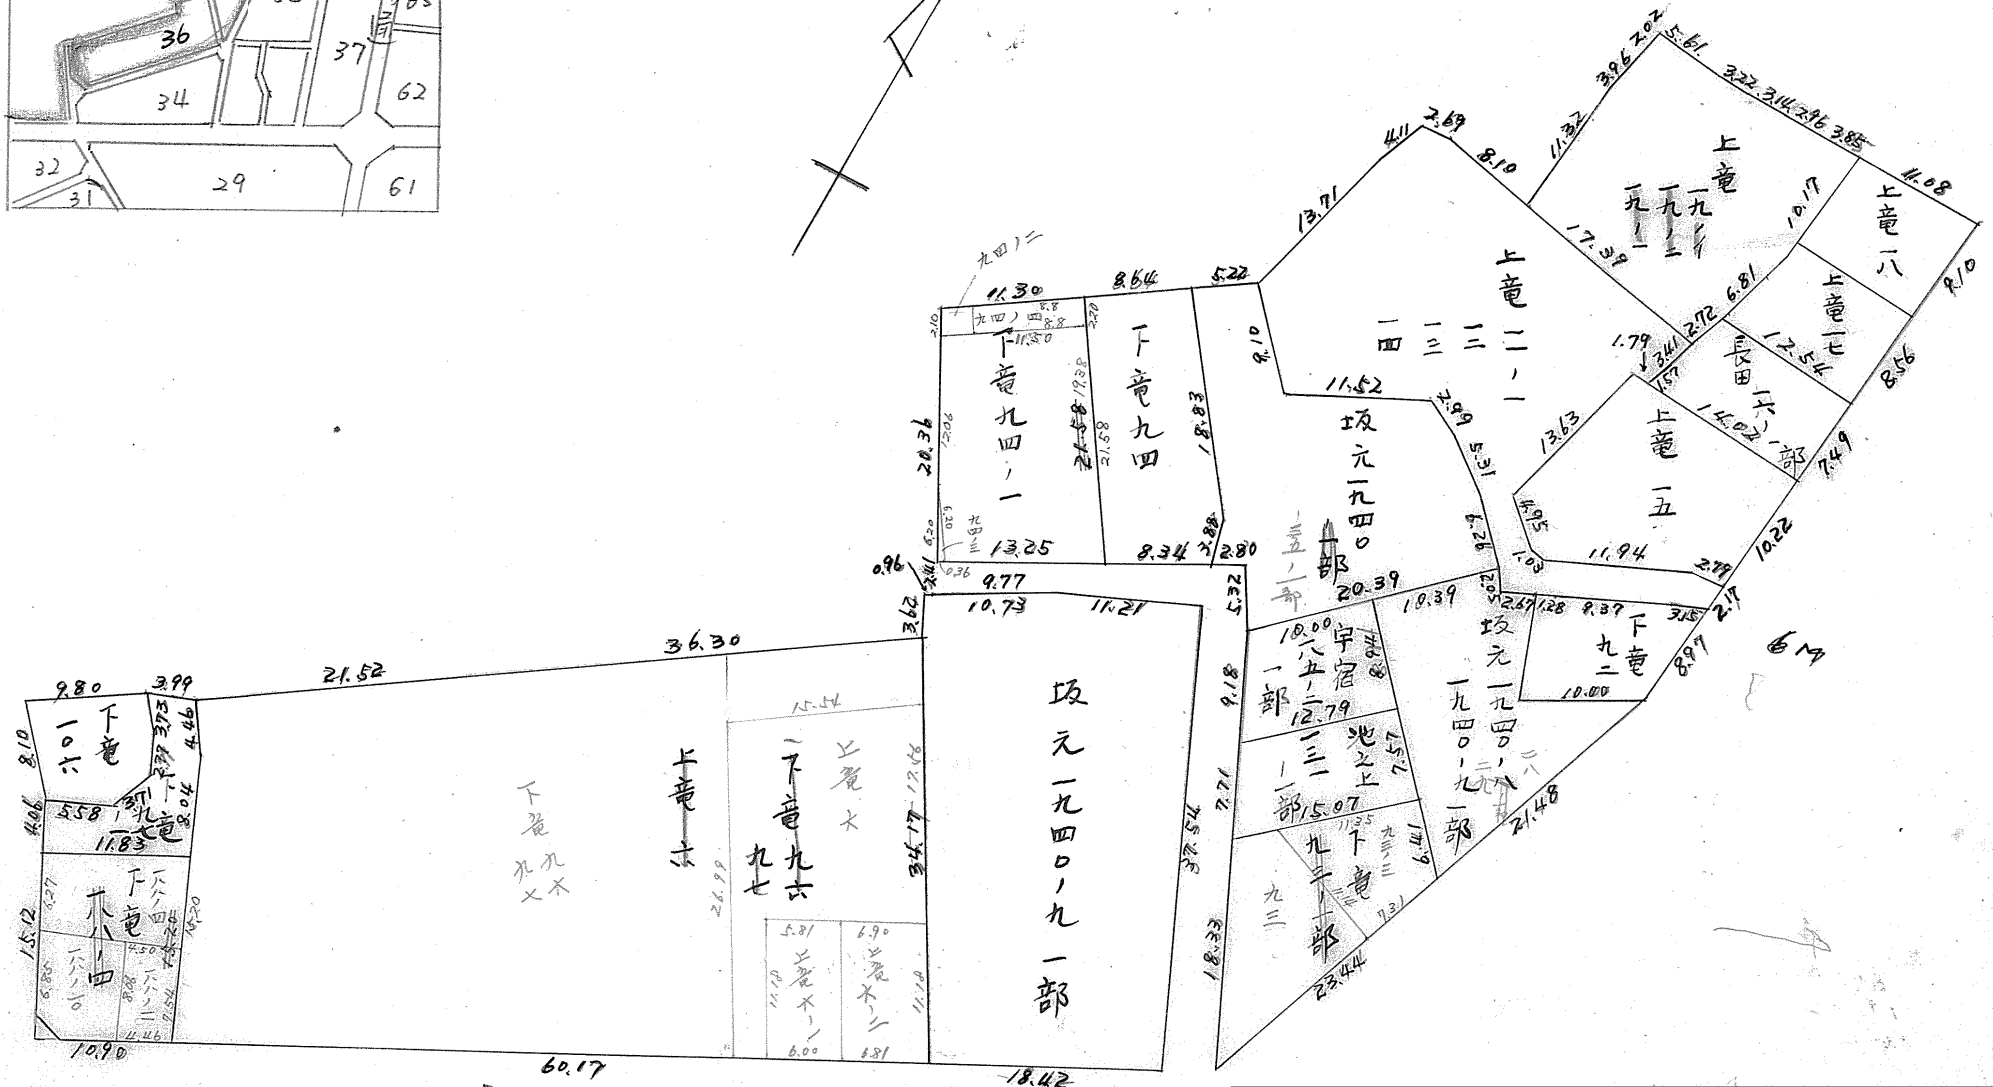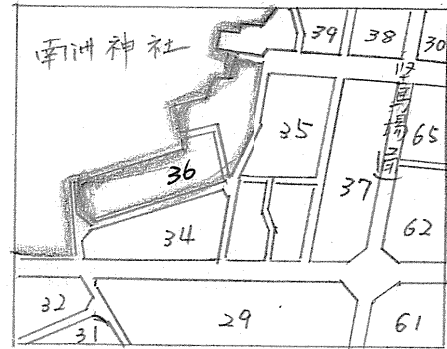

この図面等は、土地区画整理事業に関する参考資料として提供しています。  
○図面等は換地処分時のものであり、現在の状況とは異なる場合があります。  
○図面等によって、境界等が確定されるものではありません。