


この図面等は、土地区画整理事業に関する参考資料として提供しています。  
 ○図面等は換地処分時のものであり、現在の状況とは異なる場合があります。  
 ○図面等によって、境界等が確定されるものではありません。

(分 筆 後)  
 確定面積平面図  $S = \frac{1}{1200}$

ブロック番号 宇宿 126 号

新地名 新栄町 14  
 町 丁目  
 年 月 日

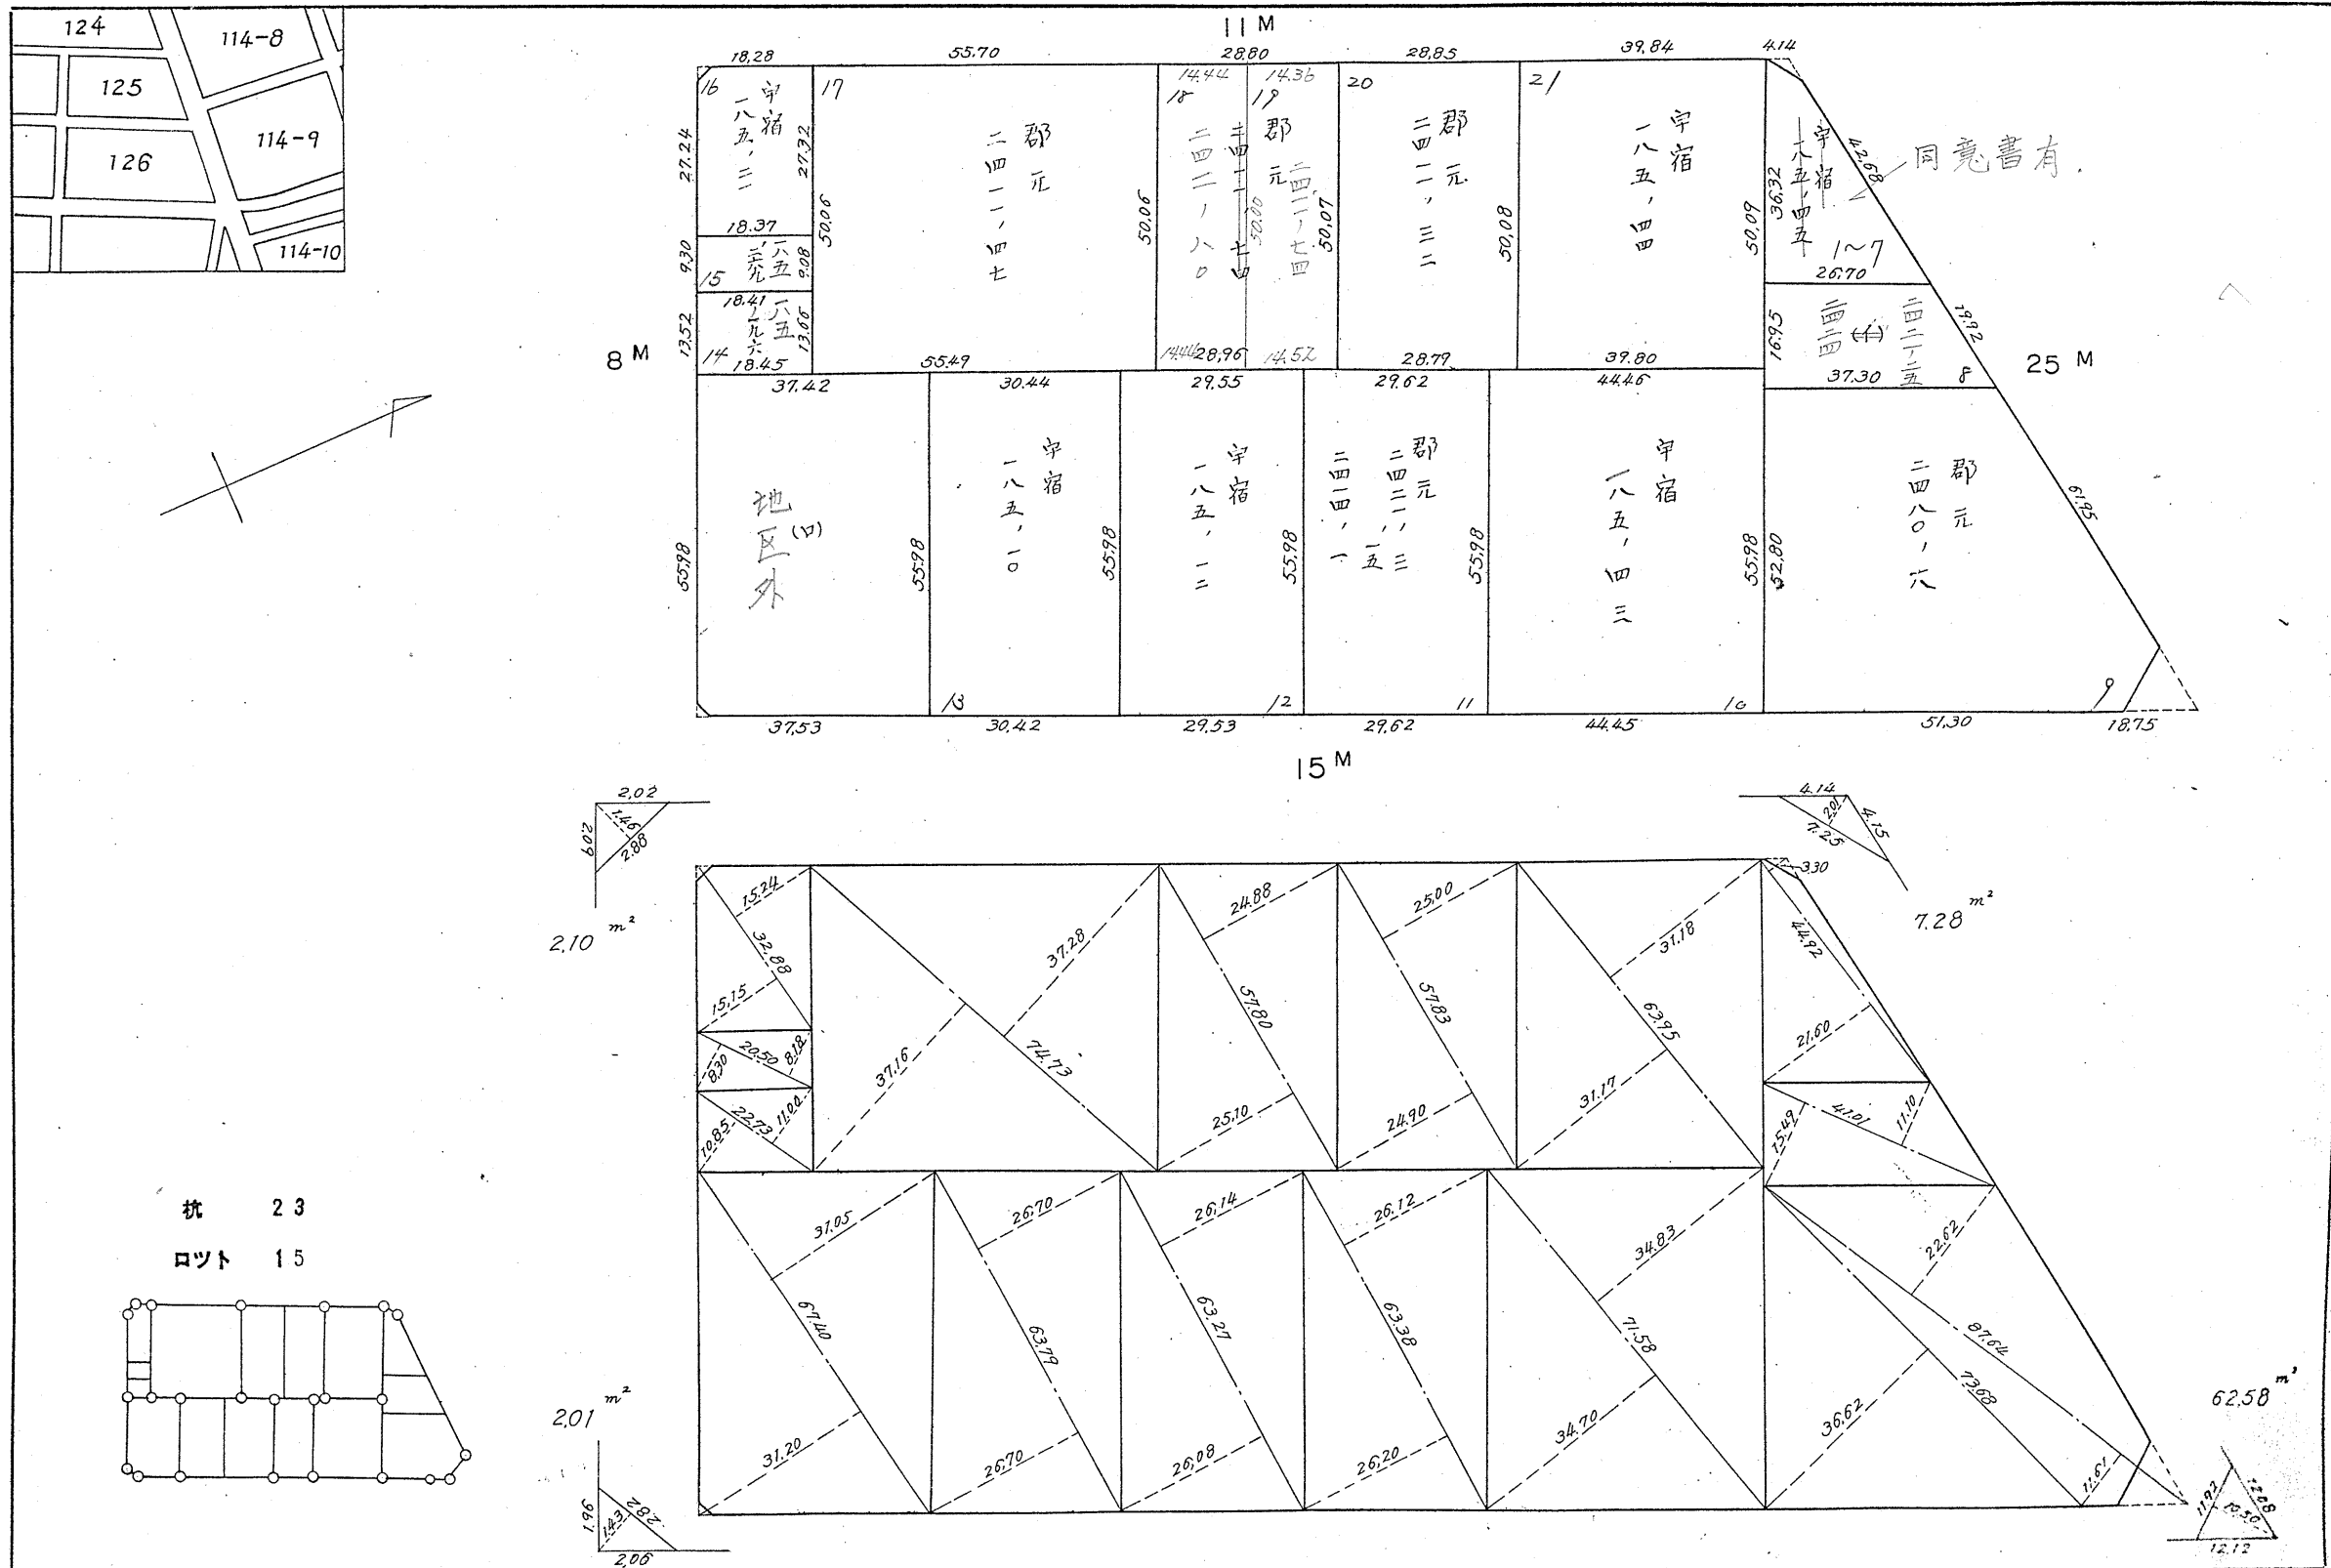

課長	係長	測量士	係

(分 筆 後)


確定面積平面図  $S = \frac{1}{1200}$

ブロック番号 宇宿

126 号

新地名 新栄町 14  
町 丁目  
年 日 日

\* 同定書有. の部分

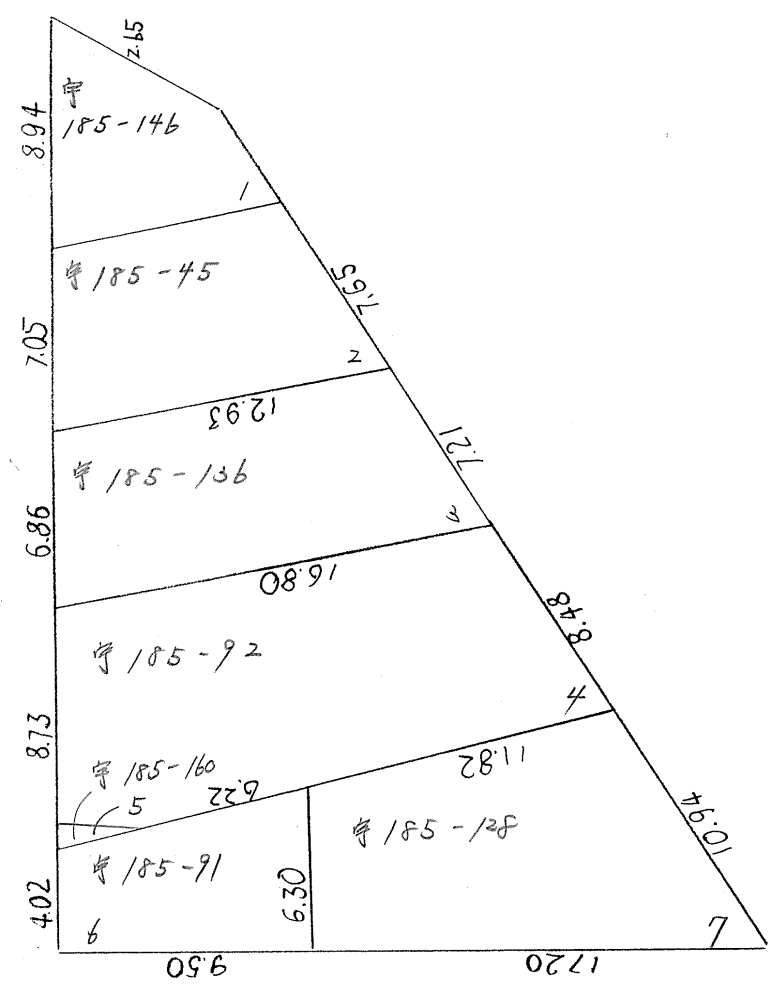

この図面等は、土地区画整理事業に関する参考資料として提供しています。  
 ○図面等は換地処分時のものであり、現在の状況とは異なる場合があります。  
 ○図面等によって、境界等が確定されるものではありません。