

課	長	係

分筆後
確定面積平面図S


ブロック番号

44号

町 丁目
地名新 照院町 27
月 日

44

この図面等は、土地区画整理事業に関する参考資料として提供しています。
 ○図面等は換地処分時のものであり、現在の状況とは異なる場合があります。
 ○図面等によって、境界等が確定されるものではありません。

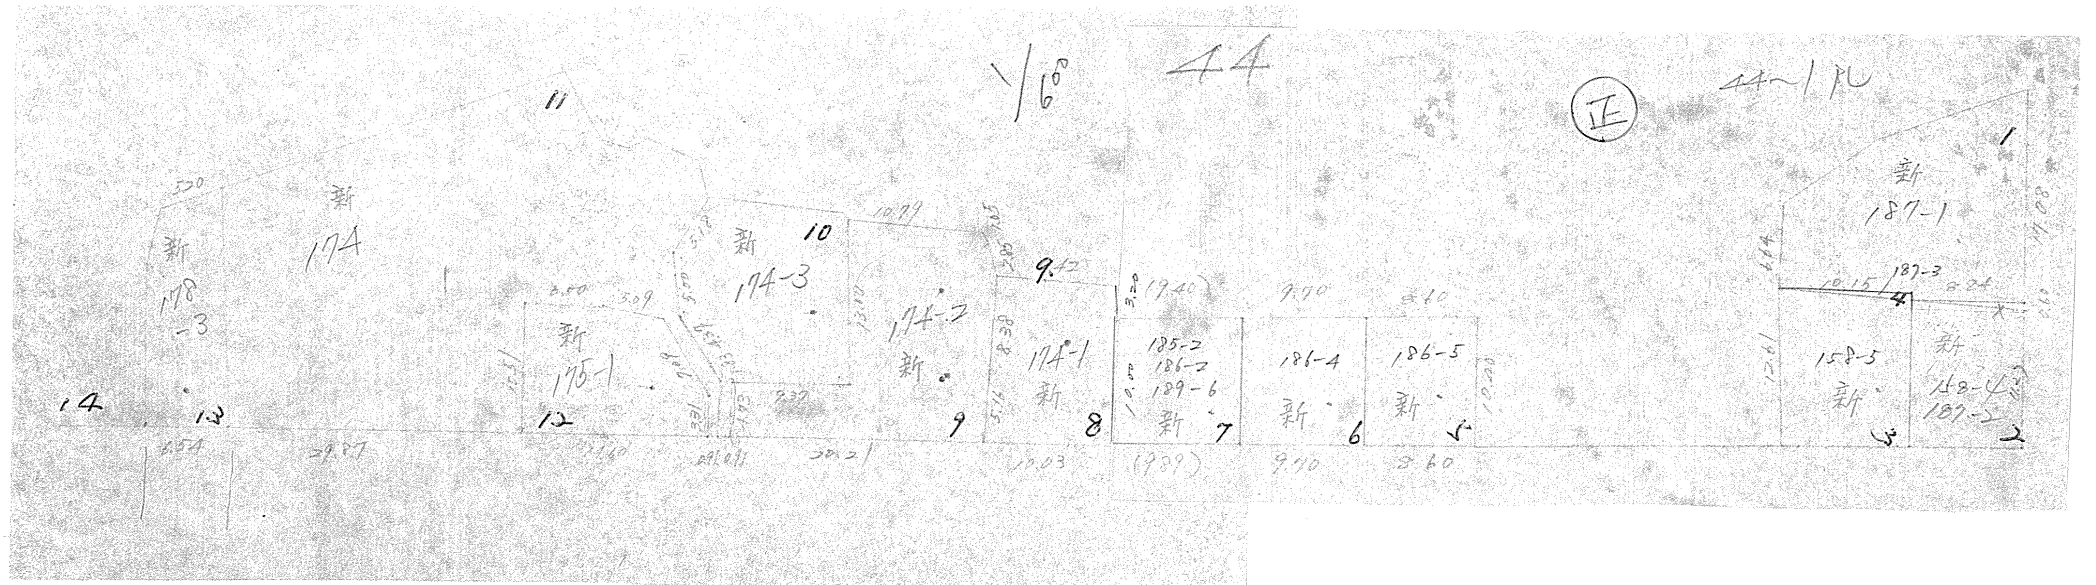

課長	係長	測量士	係

(分 筆 後)
 確定面積平面図 S= $\frac{1}{1,200}$


ブロック番号 草 田

44 号
 44~1

新地 町 丁目
 名 新照院町 27
 年 月 日

44 ~~45~~
~~44~~

44~1 BL

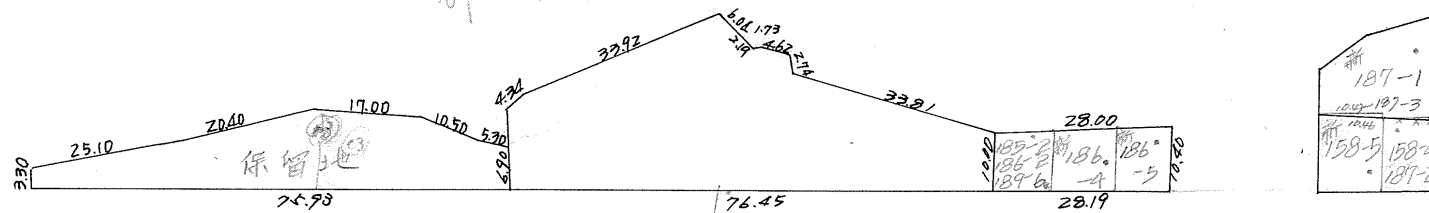

760

現 1660
 地
 測
 分

1660

この図面等は、土地区画整理事業に関する参考資料として提供しています。
 ○図面等は換地処分時のものであり、現在の状況とは異なる場合があります。
 ○図面等によって、境界等が確定されるものではありません。