

課長

13.00 11.02 10.05 9.13 8.21


(分 筆 後)
確定面積平面図 S

ブロック番号 8 号

新地名 草牟田一丁目 10
町 丁目
年 月 日



この図面等は、土地区画整理事業に関する参考資料として提供しています。
○図面等は換地処分時のものであり、現在の状況とは異なる場合があります。
○図面等によって、境界等が確定されるものではありません。


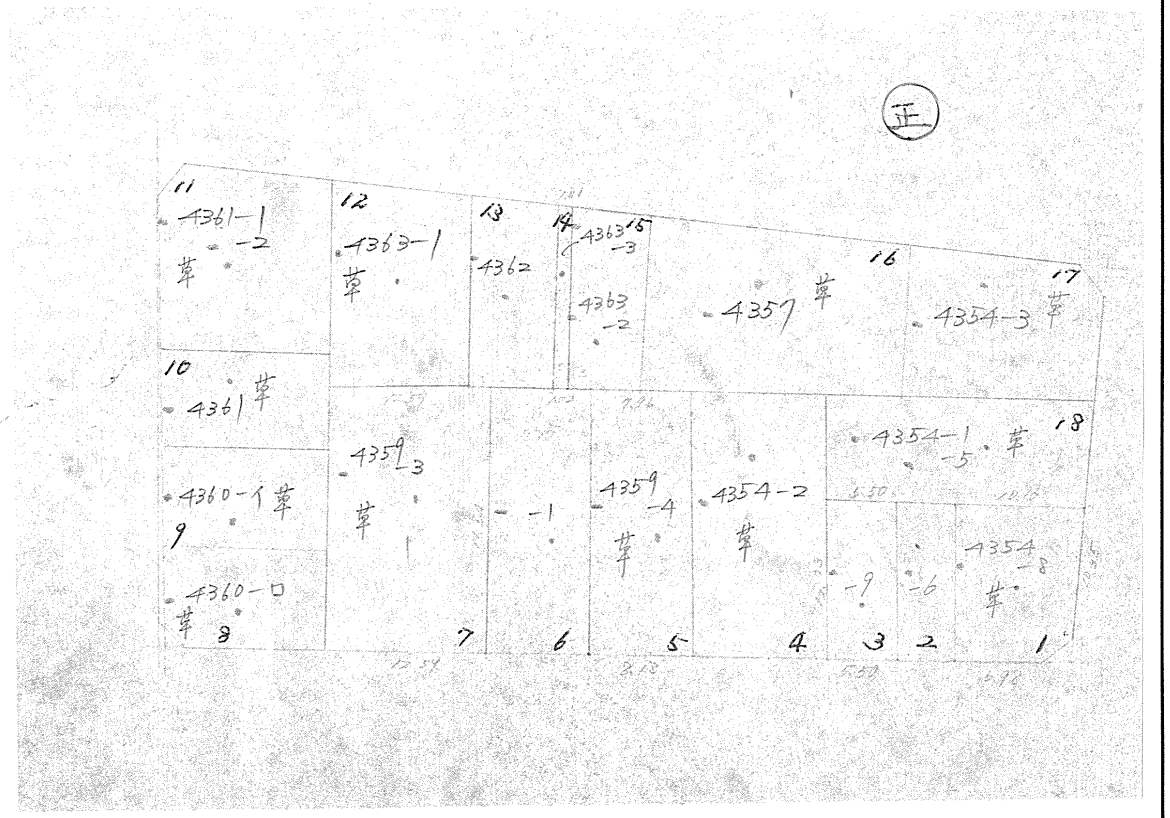


課長	係長	測量士	係

(分 筆 後)
 確定面積平面図 S = $\frac{1}{600}$

ブロック番号 草 牟 田 8 号

新地 町 丁目
 地名 草牟田一丁目 10
 年 月 日

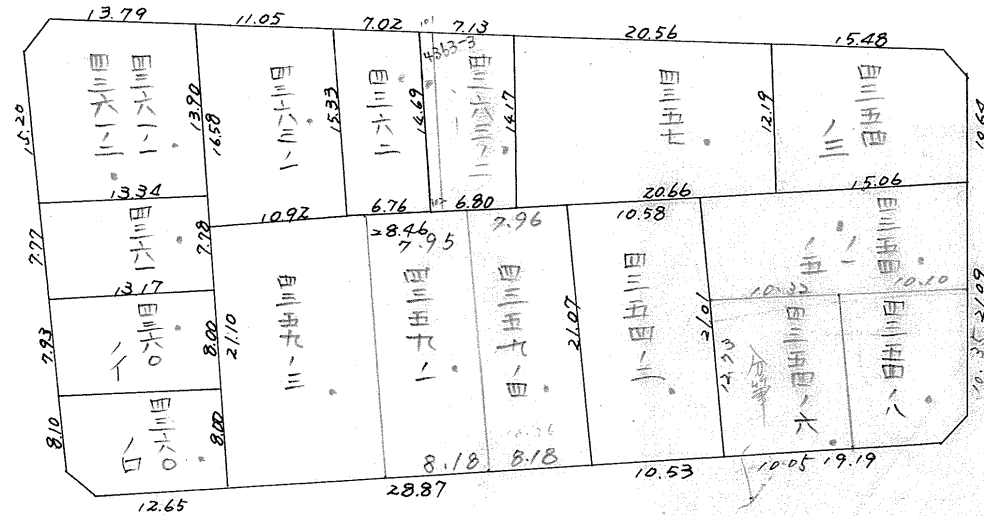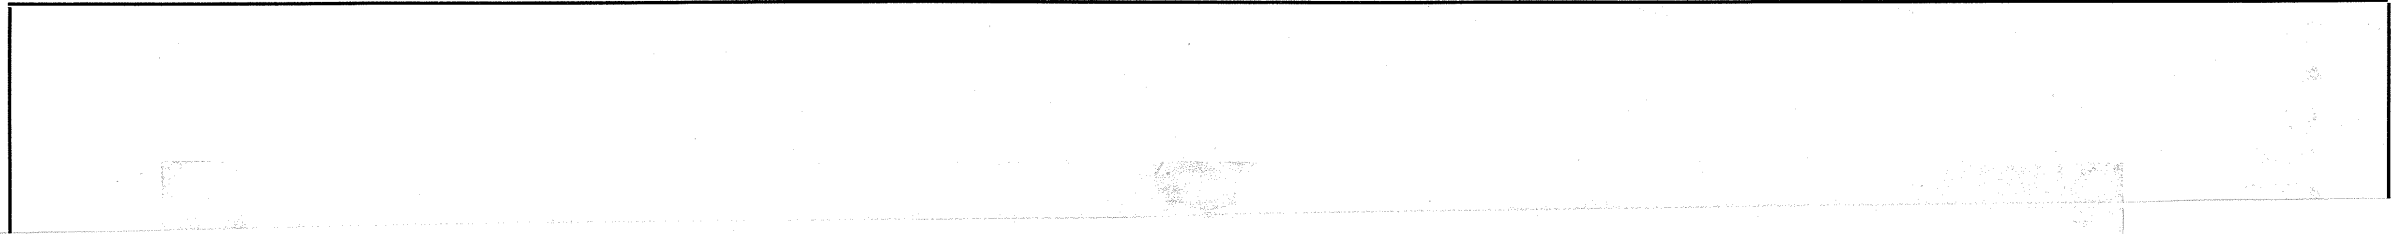

この図面等は、土地区画整理事業に関する参考資料として提供しています。
 ○図面等は換地処分時のものであり、現在の状況とは異なる場合があります。
 ○図面等によって、境界等が確定されるものではありません。