


課長	係長	測量士	係

(分 筆 後)  
 確定面積平面図  $S = \frac{1}{600}$

ブロック番号 草 牟 田 8-2 号

新地町丁目  
 名草牟田一丁目 17  
 年 月 日

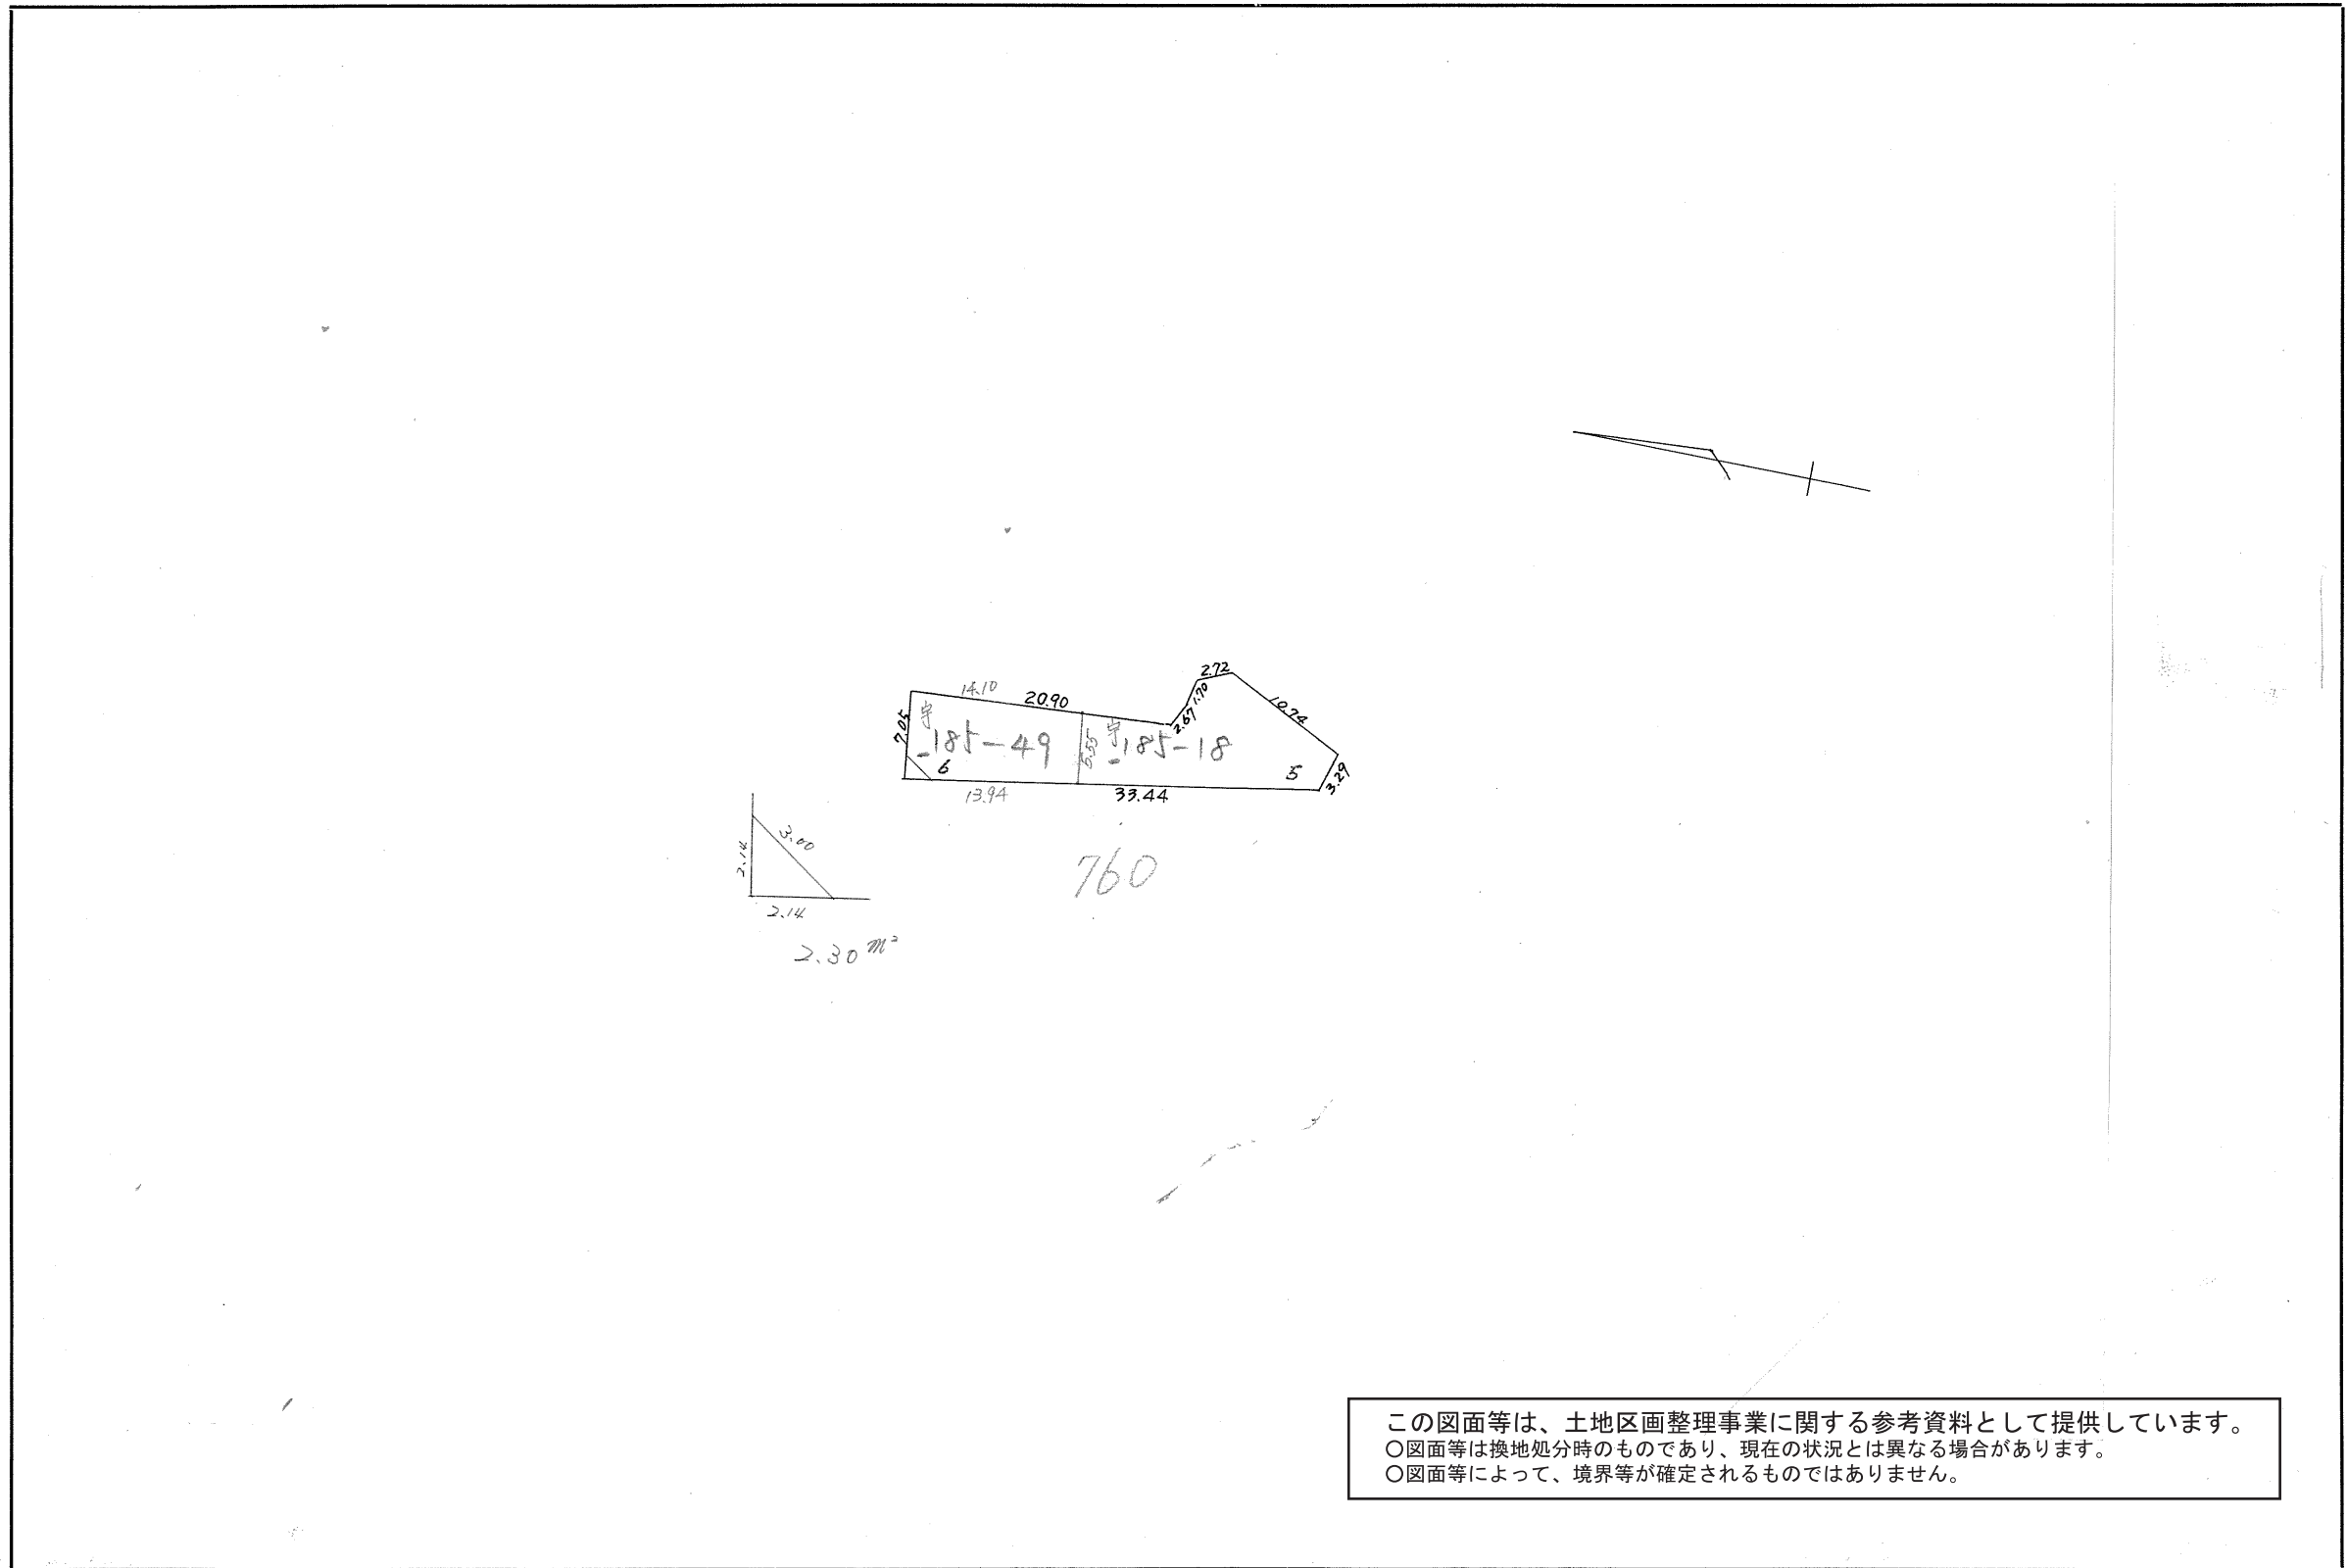

この図面等は、土地区画整理事業に関する参考資料として提供しています。  
 ○図面等は換地処分時のものであり、現在の状況とは異なる場合があります。  
 ○図面等によって、境界等が確定されるものではありません。

課長	係長	測量士	係


(分筆後)  
 確定面積平面図  $S = \frac{1}{600}$

ブロック番号 草牟田

8-1  
~~8-1~~号

新地町丁目  
 地名 草牟田一丁目 17  
 年 月 日

8-1

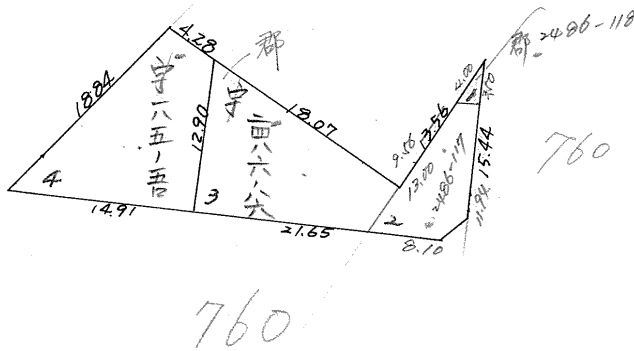

この図面等は、土地区画整理事業に関する参考資料として提供しています。  
 ○図面等は換地処分時のものであり、現在の状況とは異なる場合があります。  
 ○図面等によって、境界等が確定されるものではありません。