


課	長	係

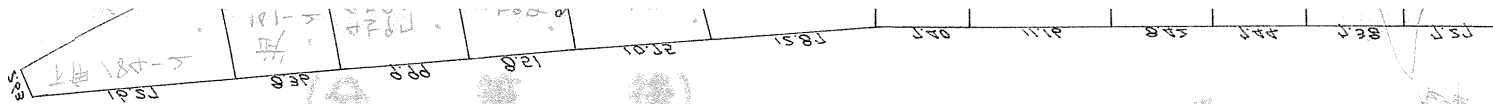


(分筆後)
確定面積平面図

ブロック番号 15-2 号

町 丁目
地名 草牟田 二丁目 2
年 月 日

この図面等は、土地区画整理事業に関する参考資料として提供しています。
○図面等は換地処分時のものであり、現在の状況とは異なる場合があります。
○図面等によって、境界等が確定されるものではありません。

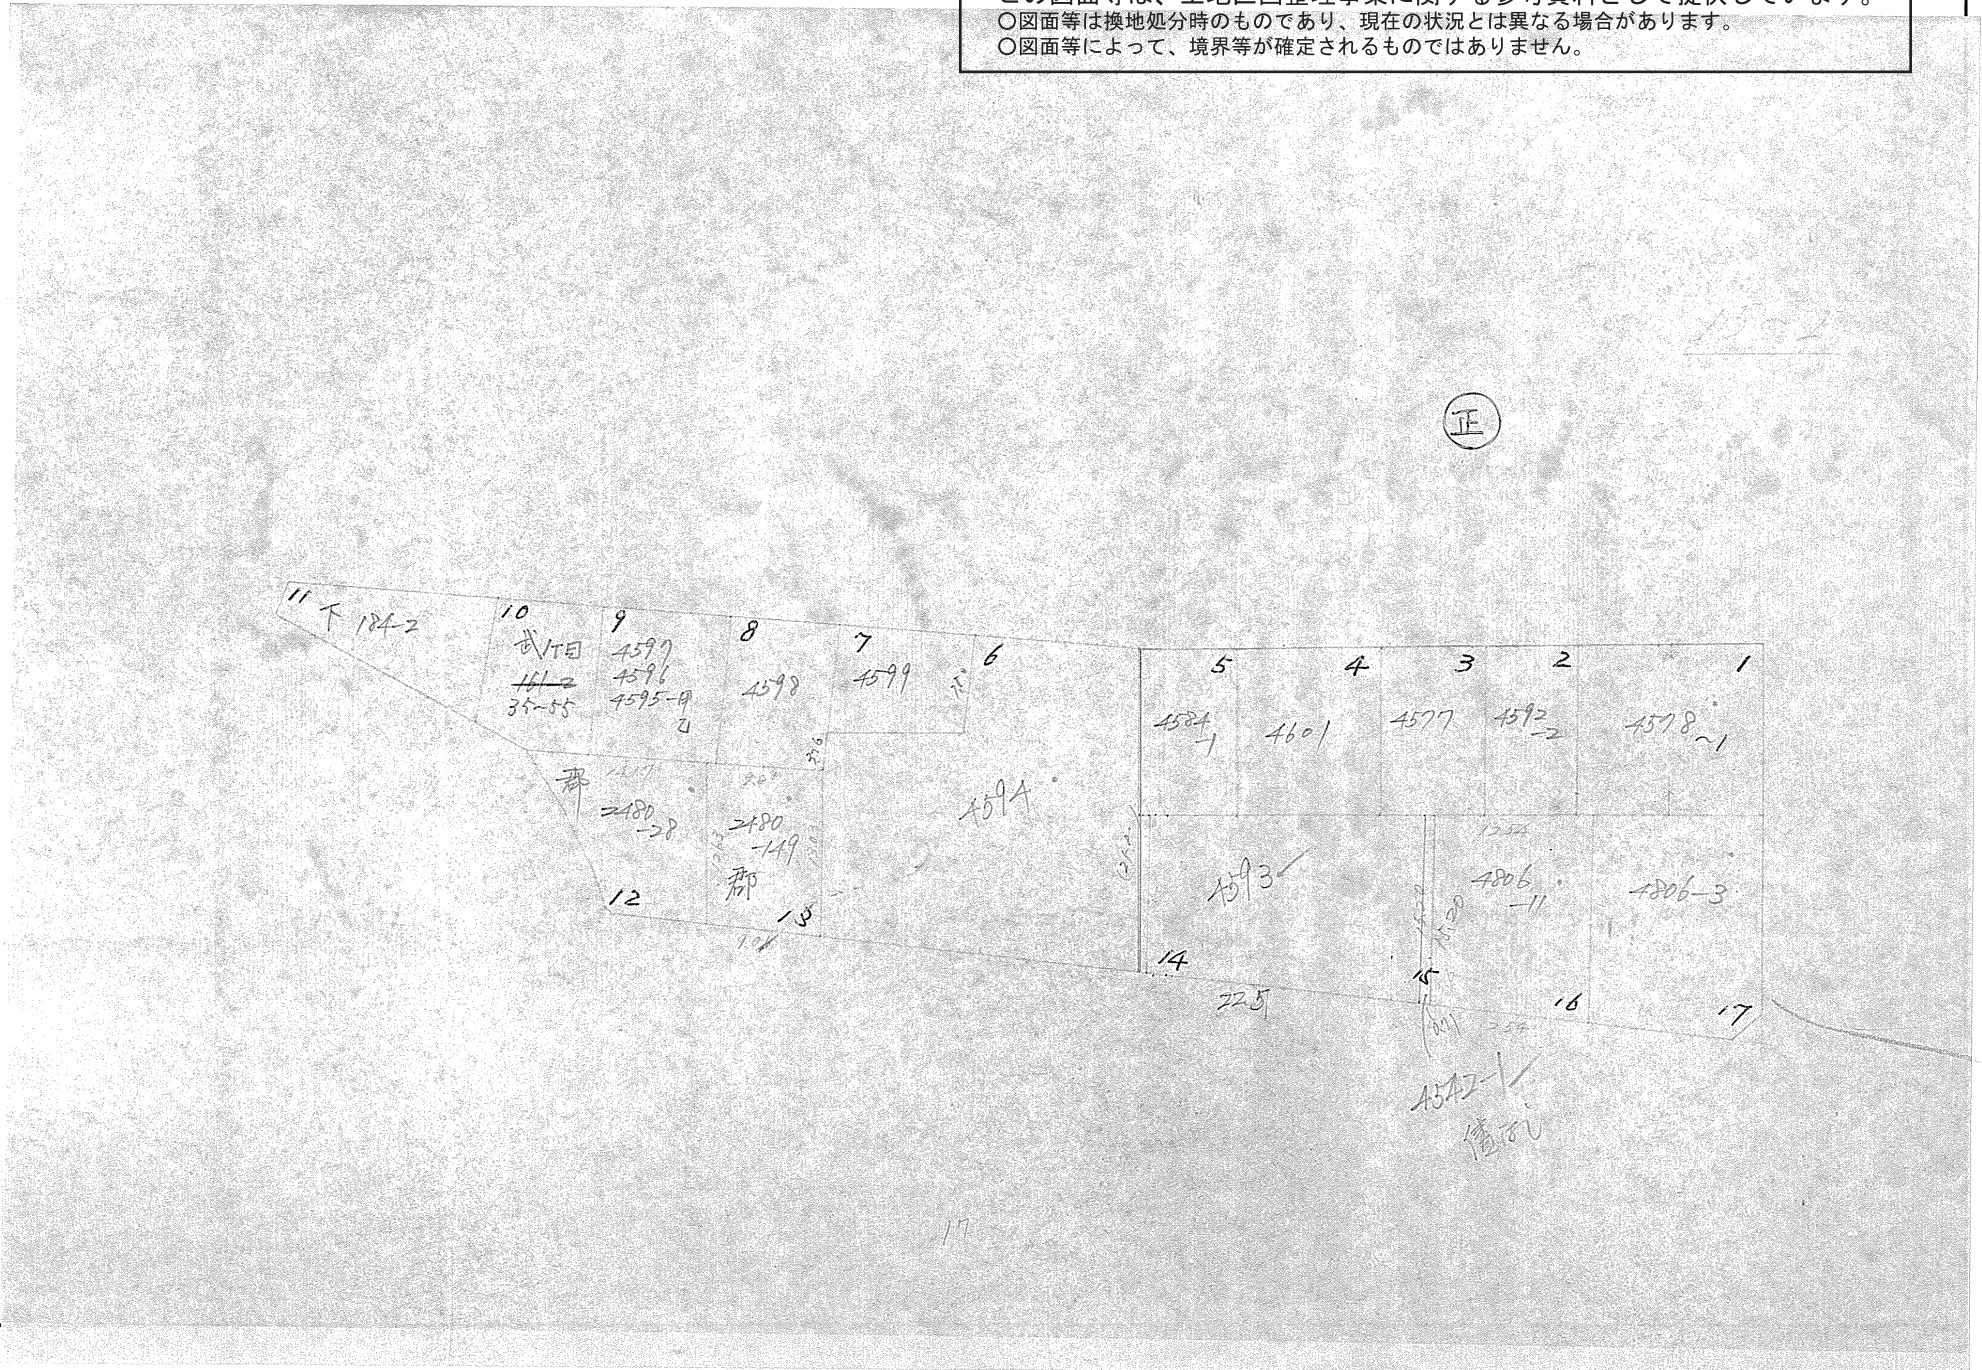


課	長	係	長	測	量	士	係


(分 筆 後)
 確定面積平面図 $S = \frac{1}{600}$

ブロック番号 草 倉 田 15~2 号

新地 町 丁目
 名 草 倉 田 二 丁 目 2
 年 月 日

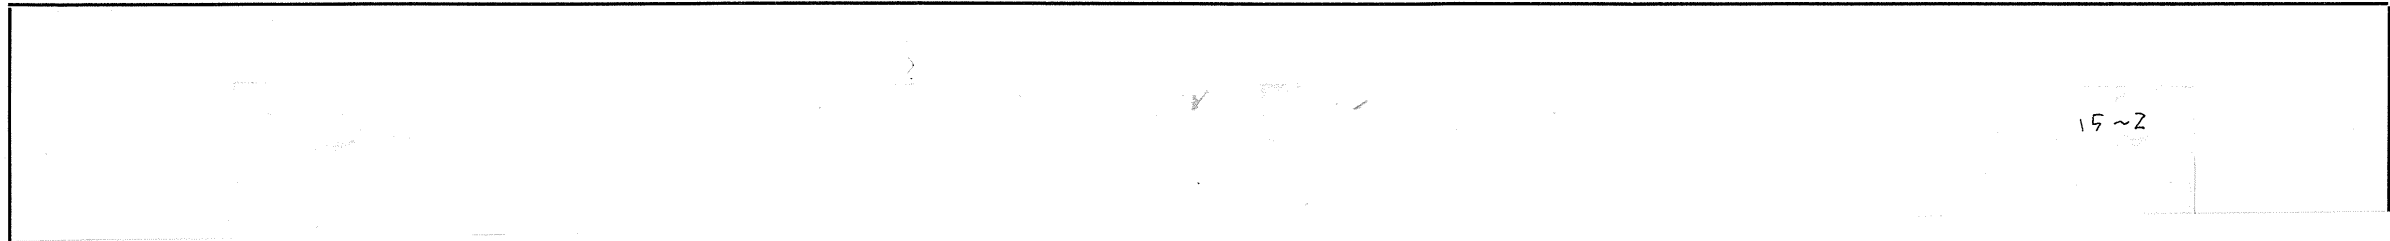

15~2

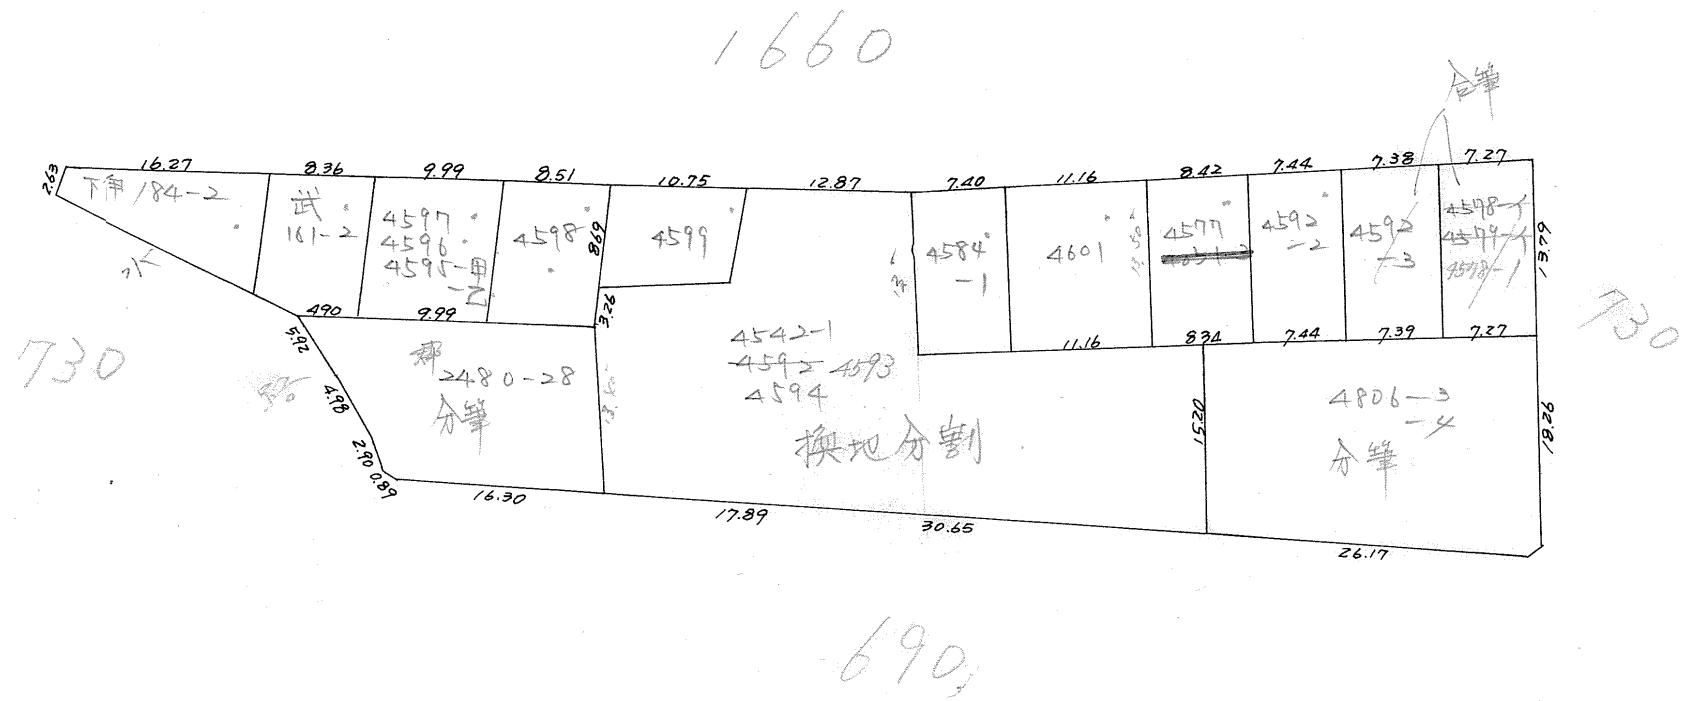

この図面等は、土地区画整理事業に関する参考資料として提供しています。
 ○図面等は換地処分時のものであり、現在の状況とは異なる場合があります。
 ○図面等によって、境界等が確定されるものではありません。