


課長	係	氏名	印


820分
筆(後)
確定面積平面図 S 1/600

ブロック番号 490 26号

新地名 町 丁目
草牟田町 7
年 月 日

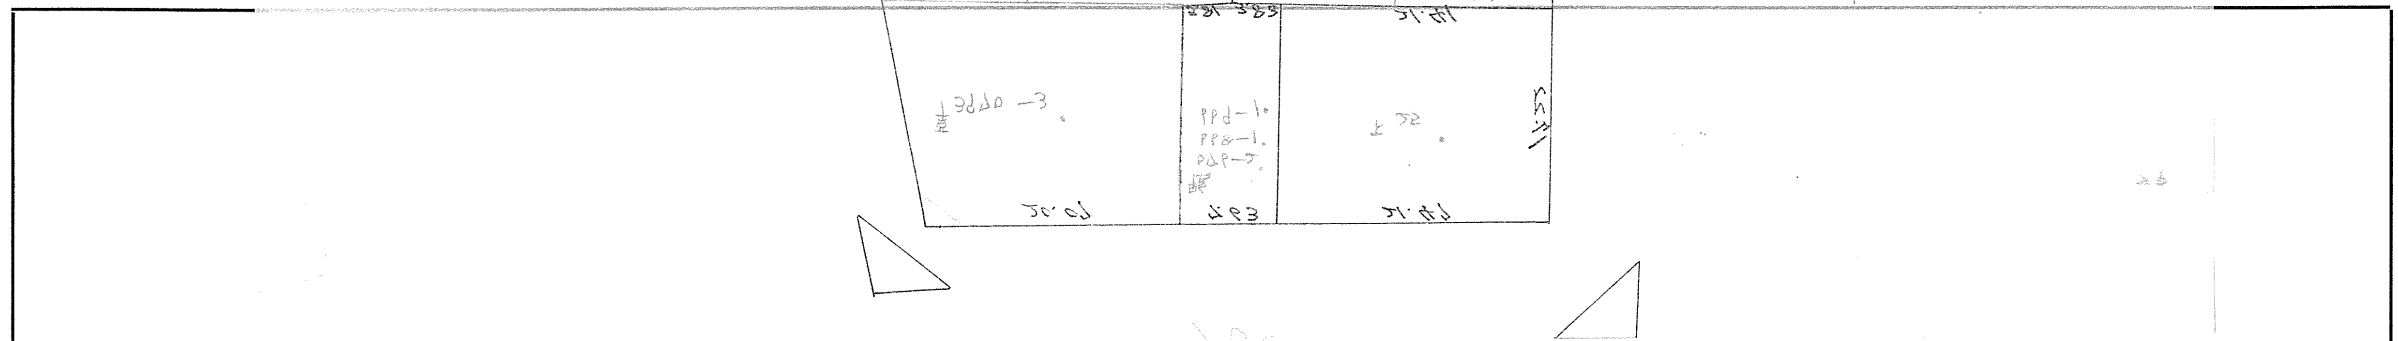

この図面等は、土地区画整理事業に関する参考資料として提供しています。
 ○図面等は換地処分時のものであり、現在の状況とは異なる場合があります。
 ○図面等によって、境界等が確定されるものではありません。

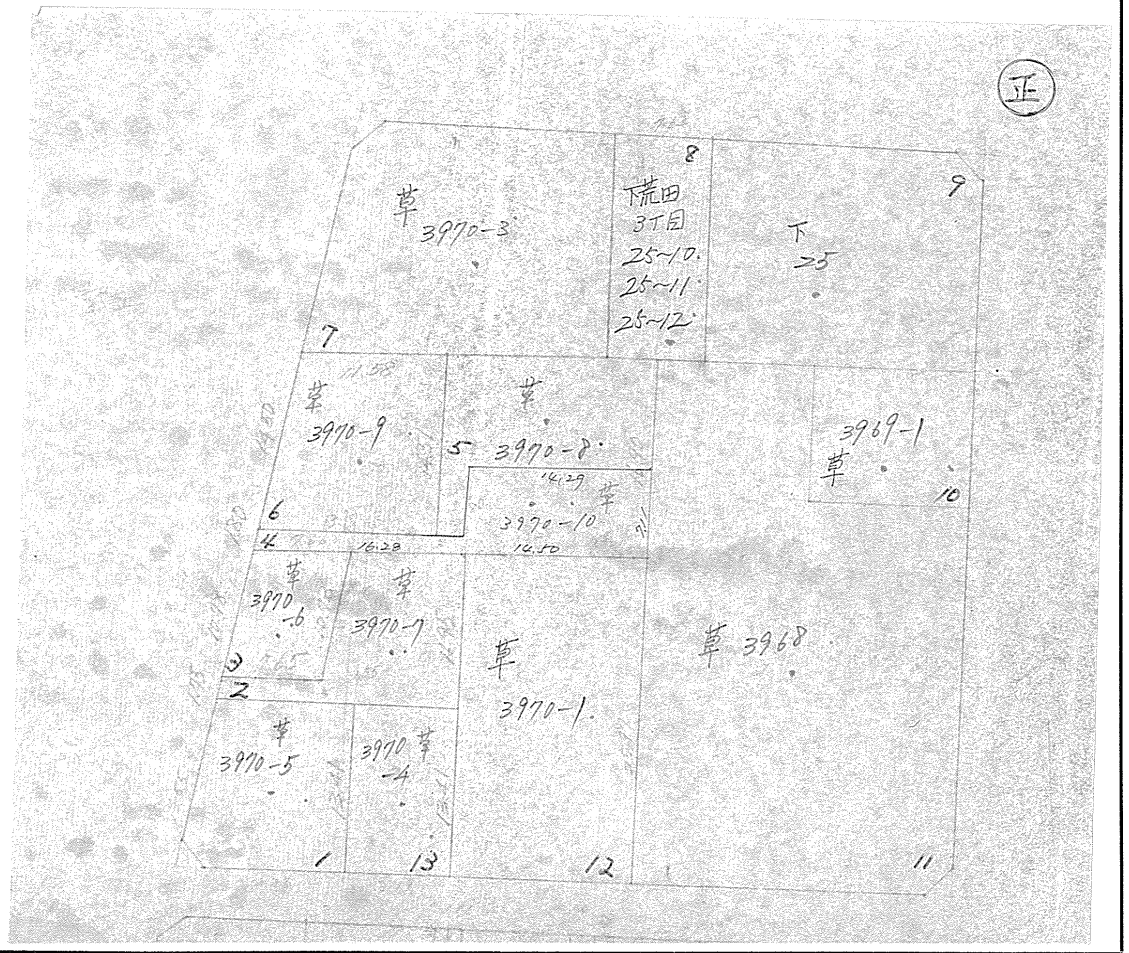



課	長	係	長	測	量	士	係

(分 筆 後)
 確定面積平面図 $S = \frac{1}{600}$

ブロック番号 草牟田

26 号

新地 町 丁目
 名 草牟田町 7
 年 月 日

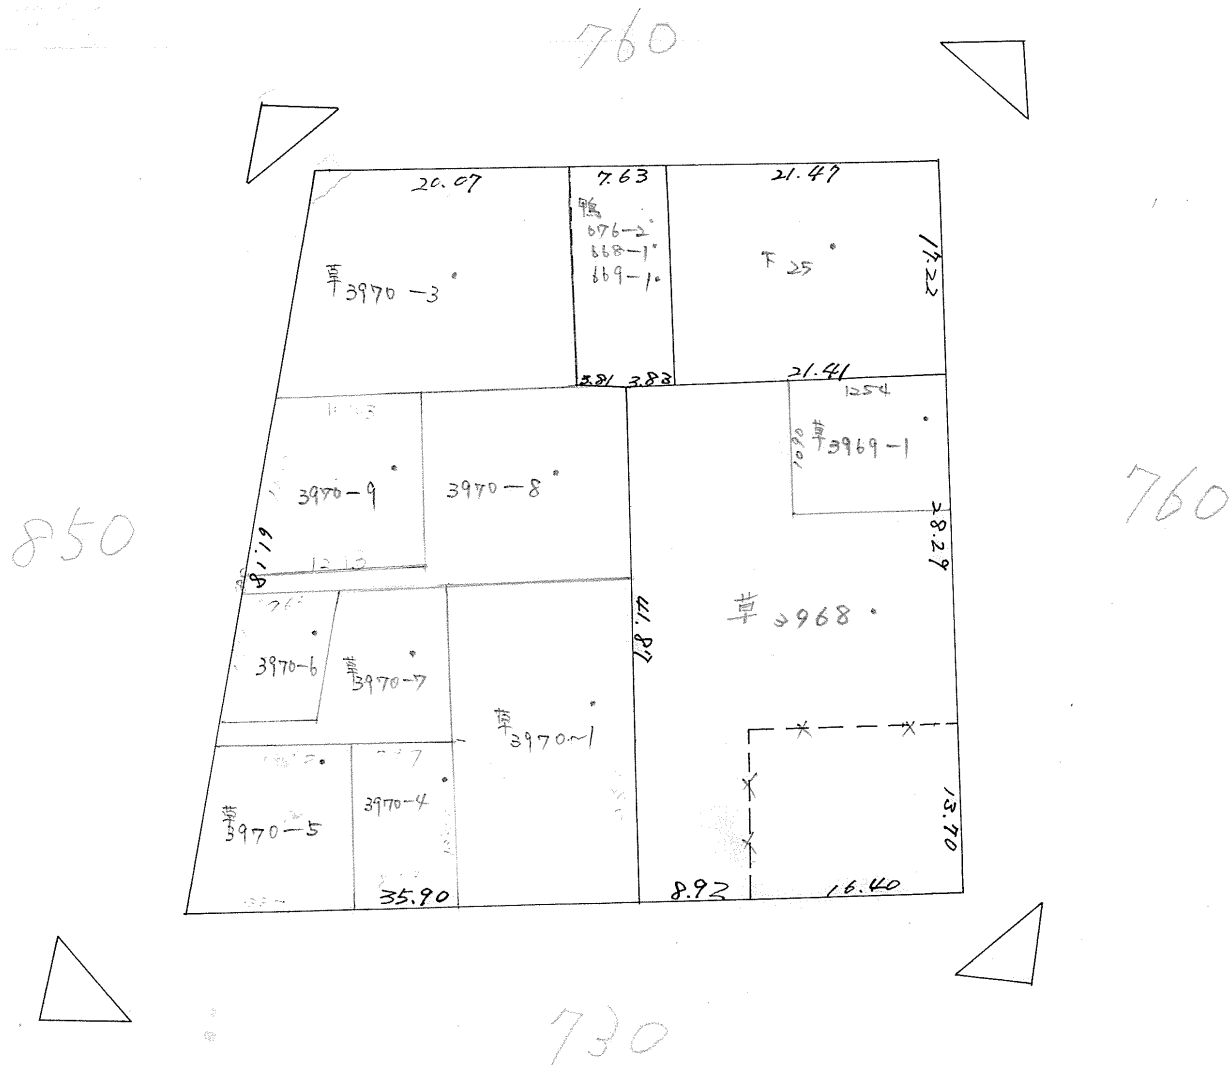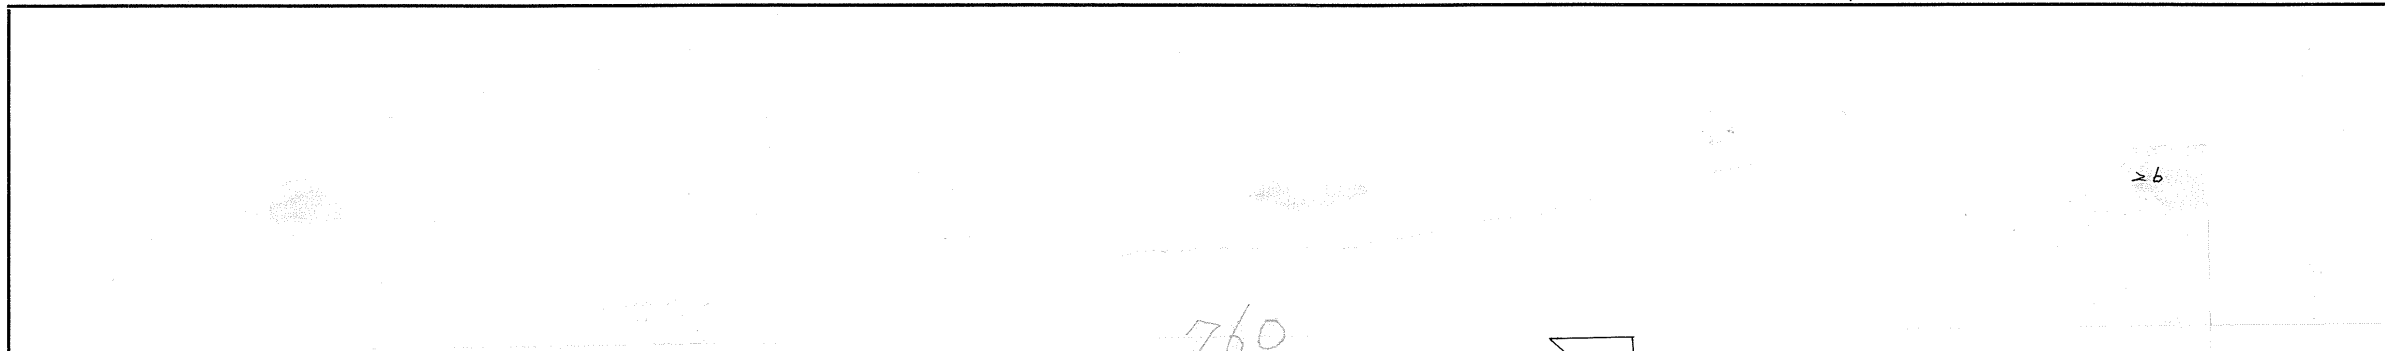

この図面等は、土地区画整理事業に関する参考資料として提供しています。
 ○図面等は換地処分時のものであり、現在の状況とは異なる場合があります。
 ○図面等によって、境界等が確定されるものではありません。