

課長	係長	測量士	係


(分筆後) 確定面積平面図 $S = 1$

ブロック番号 5 号

新地名 鷹野町 / 丁目 4
年 月 日

$12.60 \times (1.68 + 1.67) \times \frac{1}{2}$
 $= 20.46 \text{ m}^2$
 6.19 坪

この図面等は、土地区画整理事業に関する参考資料として提供しています。
 ○図面等は換地処分時のものであり、現在の状況とは異なる場合があります。
 ○図面等によって、境界等が確定されるものではありません。

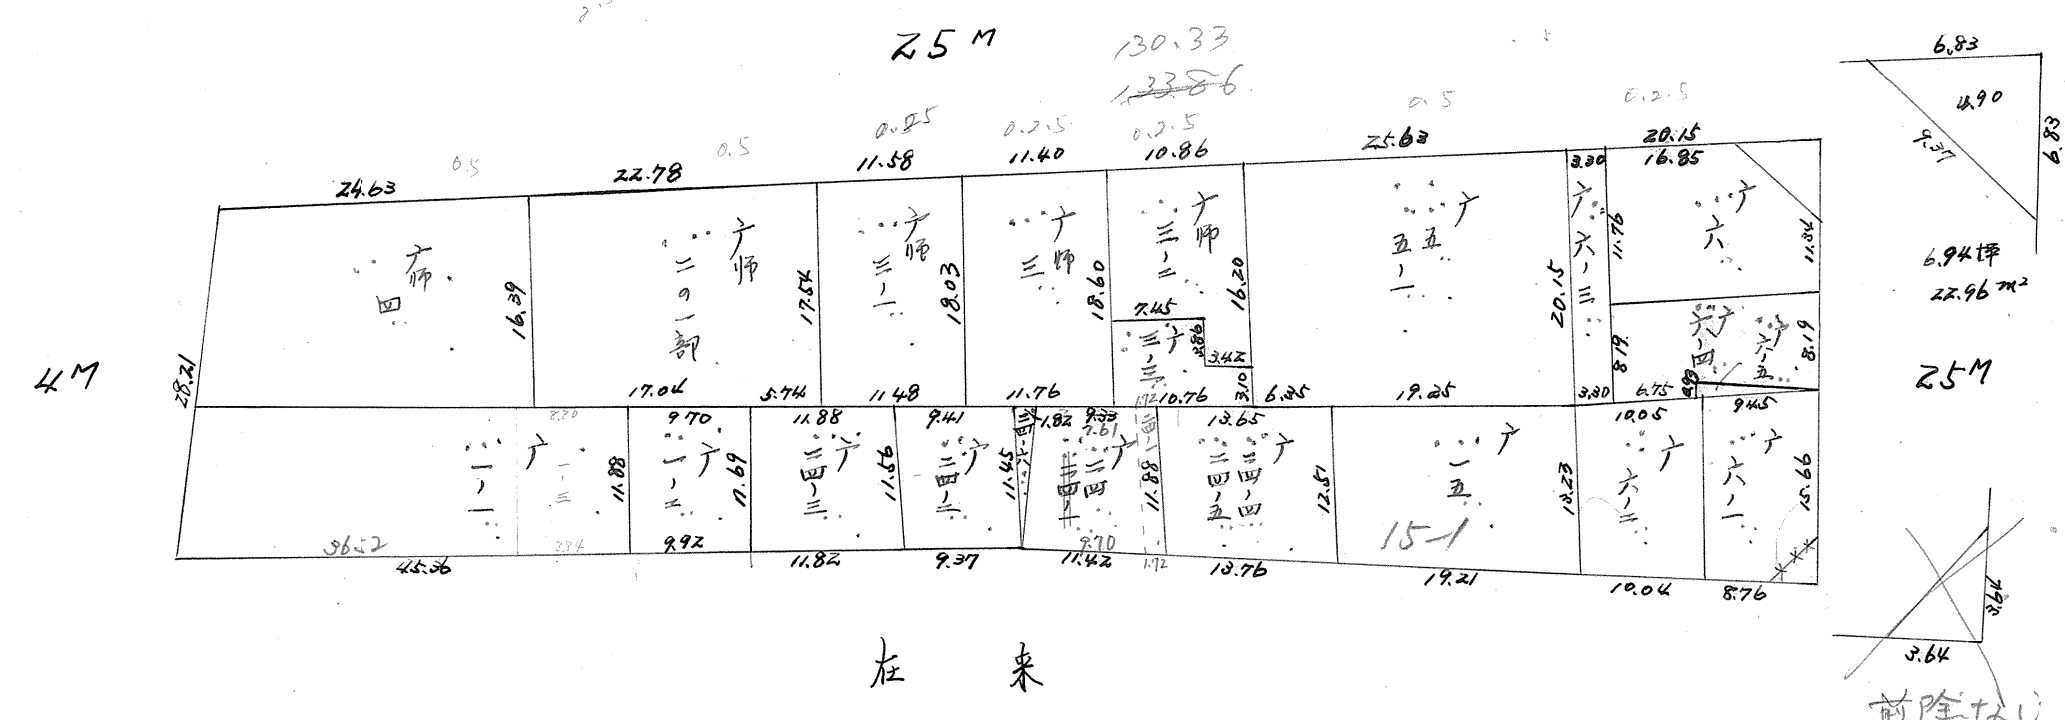

参考まで
 6-1は確認132.58は前除を除いた地積である
 実地積と相違が出て来るたつが、それは本人
 が地積計正するであろうし、即ち6-1の所有者は
 備ることに、45.8.27 長記
 管理在確定計算書前除なし又6-1を分筆した中
 上君(同格)前除なし45.8.27管理係内技術同
 伴現地調査、前除なし、加治屋信本の談話等
 初は計画の予定であったたつが、
 即ち確定計算書のとおり前除なきものとする。