

| | | | | | | |
|---|---|---|---|---|---|---|
| 課 | 長 | 課 | 長 | 課 | 長 | 係 |
| | | | | | | |


(分 筆 後)
 確定面積平面図 S = $\frac{1}{1}$

ブロック番号

2[✓] 号

新地 鷹 師町 1 丁目
 地名 鷹 5

年 月 日

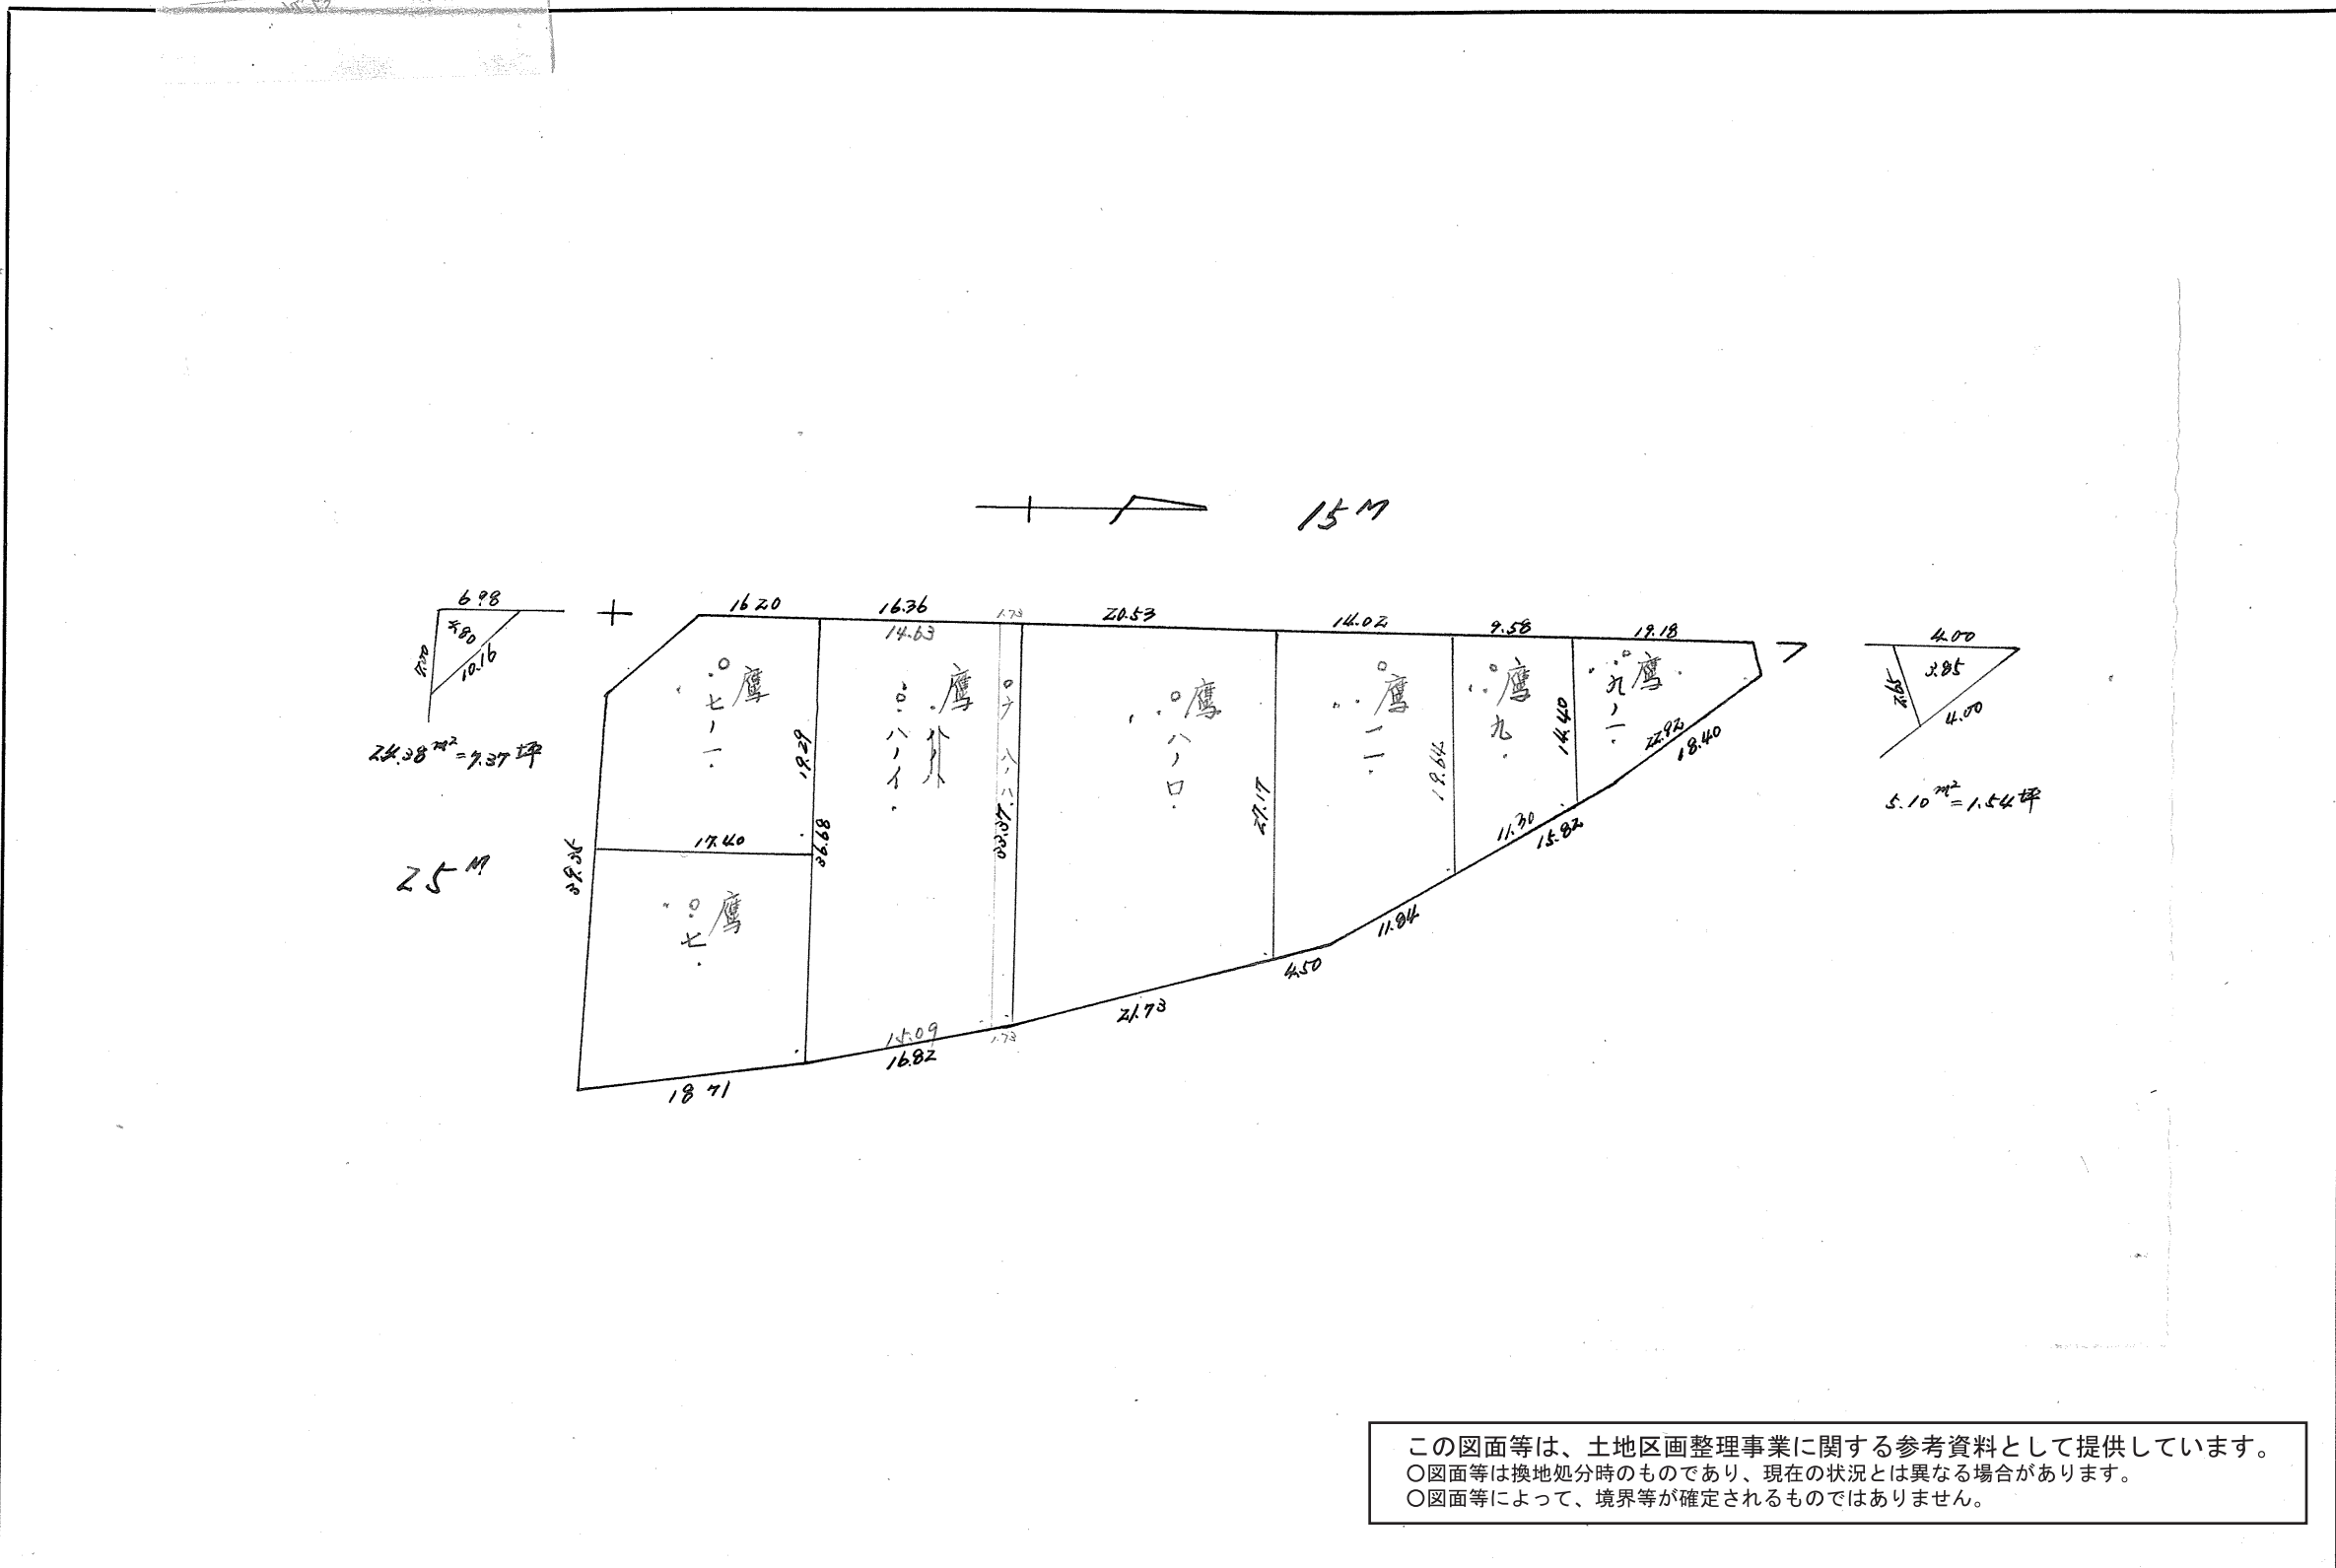


この図面等は、土地区画整理事業に関する参考資料として提供しています。
 ○図面等は換地処分時のものであり、現在の状況とは異なる場合があります。
 ○図面等によって、境界等が確定されるものではありません。

| | | | |
|----|----|-----|---|
| 課長 | 係長 | 測量士 | 係 |
| | | | |

(分 筆 後)
 確定面積平面図 $S = \frac{1}{1}$

ブロック番号 2[✓] 号

新地名 鷹師町 1 丁目
 5
 年 月 日

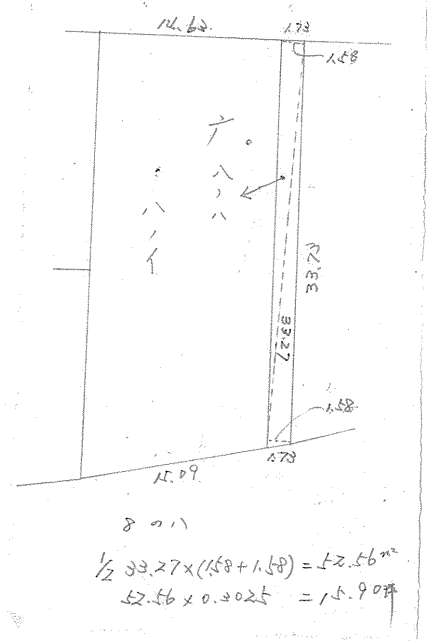

この図面等は、土地区画整理事業に関する参考資料として提供しています。
 ○図面等は換地処分時のものであり、現在の状況とは異なる場合があります。
 ○図面等によって、境界等が確定されるものではありません。