
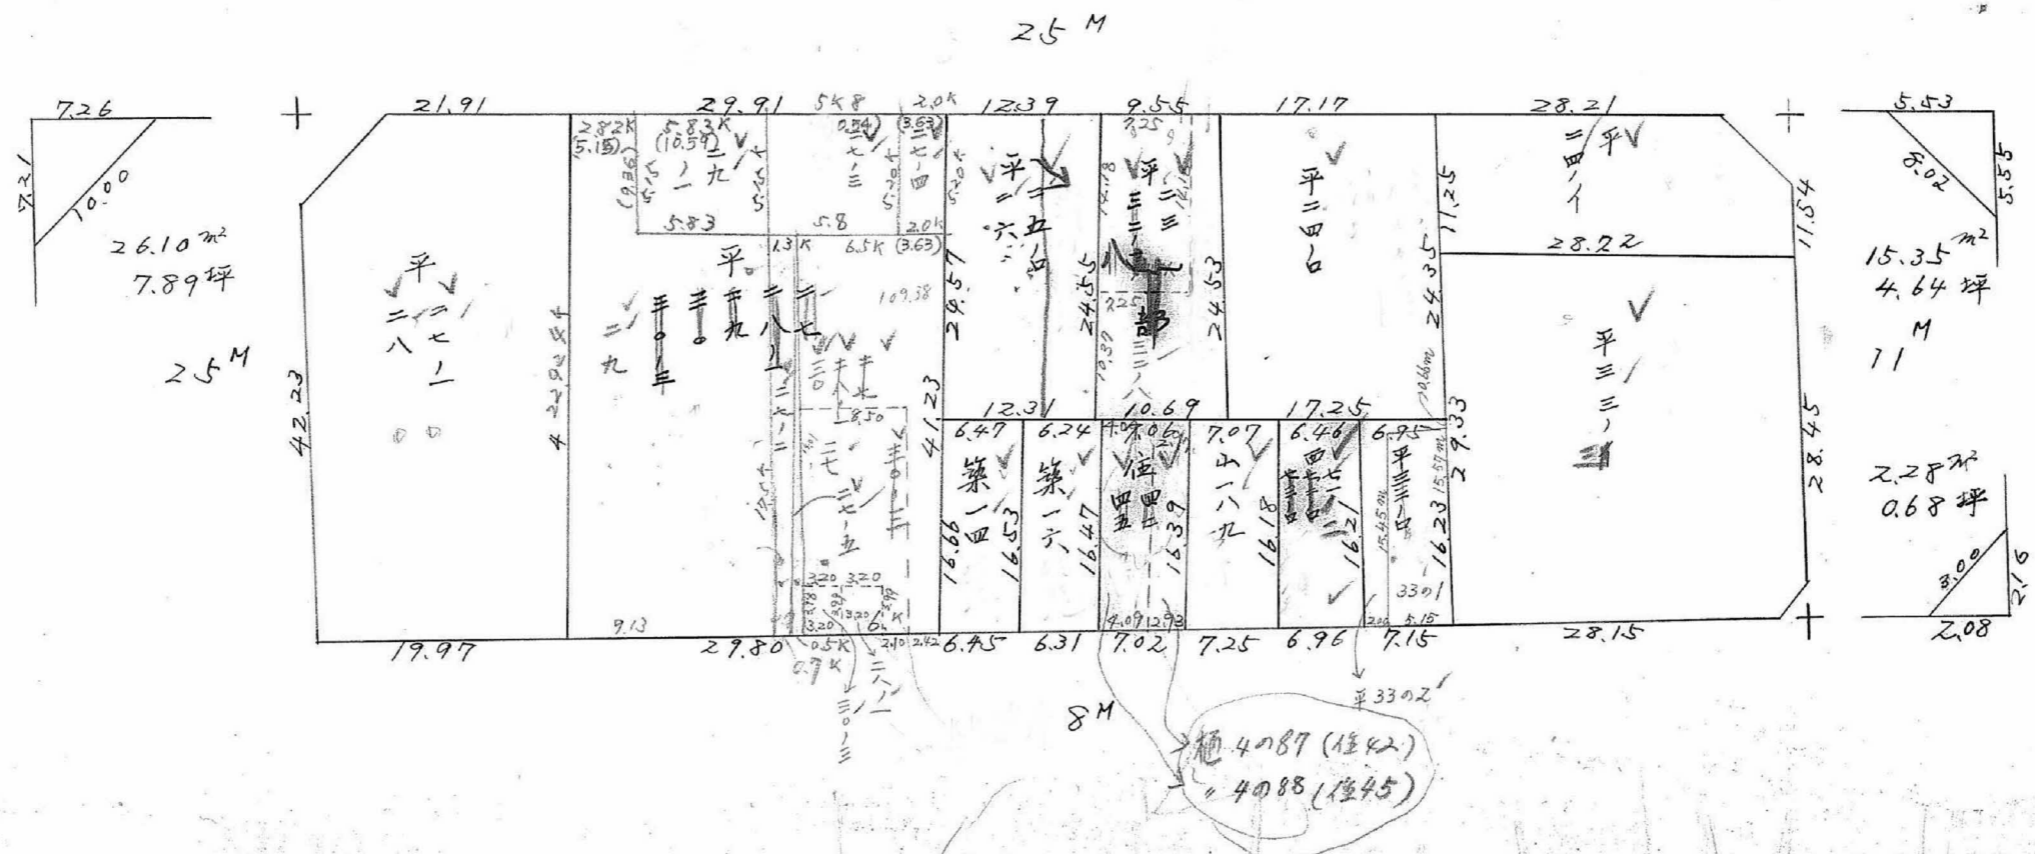


定面積平面図 S=1/600

アソク番号 中興

32号

新地名 町 丁目  
年 月 日

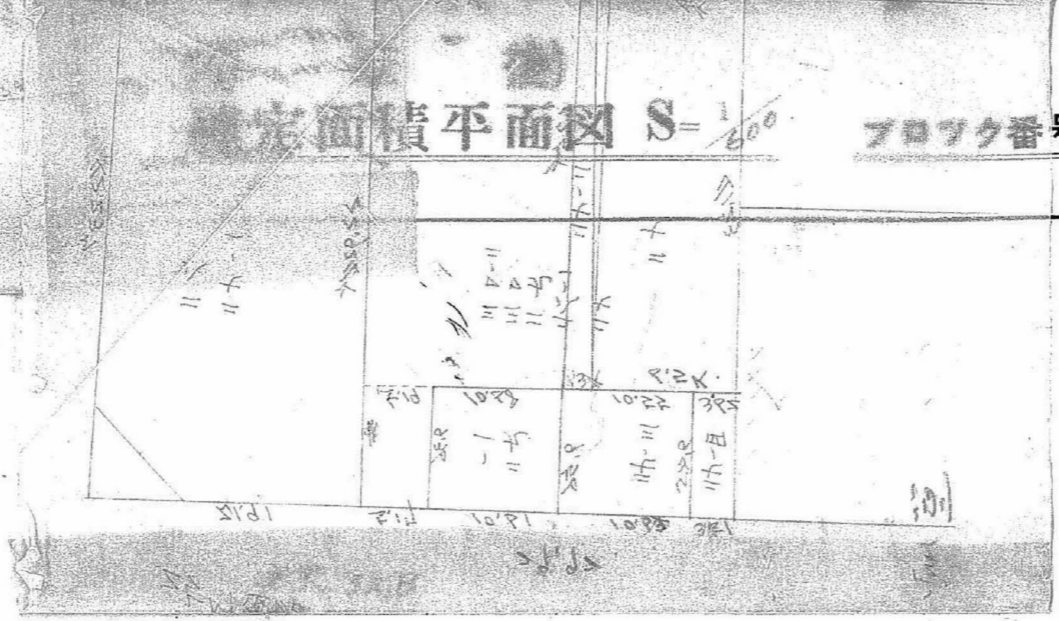

この図面等は、土地区画整理事業に関する参考資料として提供しています。  
 ○図面等は換地処分時のものであり、現在の状況とは異なる場合があります。  
 ○図面等によって、境界等が確定されるものではありません。



後)

確定面積平面図  $S = \frac{1}{600}$

ブロック番号

中

32号

新地名

町


丁目

年

月

日

32

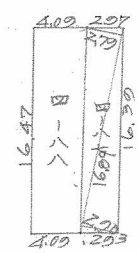

4~07 }  $\frac{1}{2}(2.79+2.00) \times 16.00 = 18.05 \text{ m}^2$   
 $= 14.53 \text{ m}^2$

この図面等は、土地区画整理事業に関する参考資料として提供しています。  
 ○図面等は換地処分時のものであり、現在の状況とは異なる場合があります。  
 ○図面等によって、境界等が確定されるものではありません。

後)


確定面積平面図  $S = \frac{1}{600}$

ブロック番号 中

32号

新地名  
町 丁目  
年 月 日

35

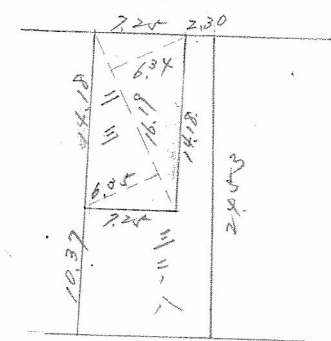

10.69  
 $23.1619 \times (6.34 + 6.35) \times \frac{1}{2} = 102.70 \text{ m}^2$   
 $102.70 \times 0.3025 = 31.07 \text{ 坪}$

この図面等は、土地区画整理事業に関する参考資料として提供しています。  
 ○図面等は換地処分時のものであり、現在の状況とは異なる場合があります。  
 ○図面等によって、境界等が確定されるものではありません。

後)

確定面積平面図  $S = \frac{1}{600}$

ブロック番号


中

32号

新地名

町 丁目

年 月 日

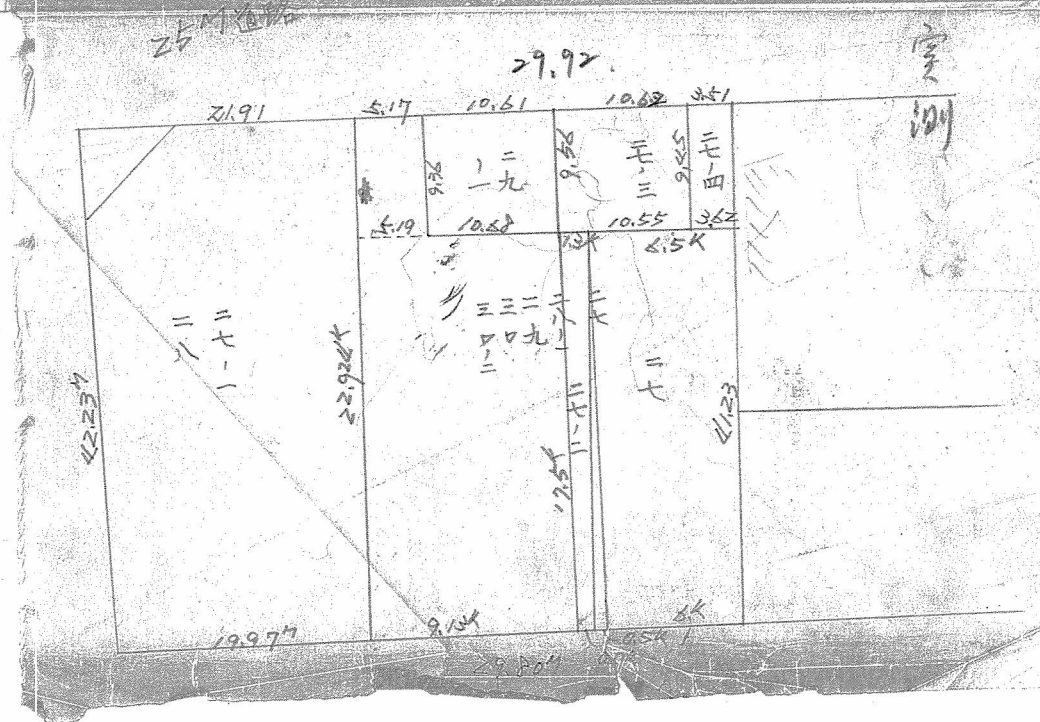

この図面等は、土地区画整理事業に関する参考資料として提供しています。  
 ○図面等は換地処分時のものであり、現在の状況とは異なる場合があります。  
 ○図面等によって、境界等が確定されるものではありません。