

| | | | |
|----|----|-----|---|
| 課長 | 係長 | 測量士 | 係 |
| | | | |


(分筆後)
 確定面積平面図 $S = \frac{1}{600}$

ブロック番号 中央

40号

新地名
年 月 日

新地町 1-1-1 1000

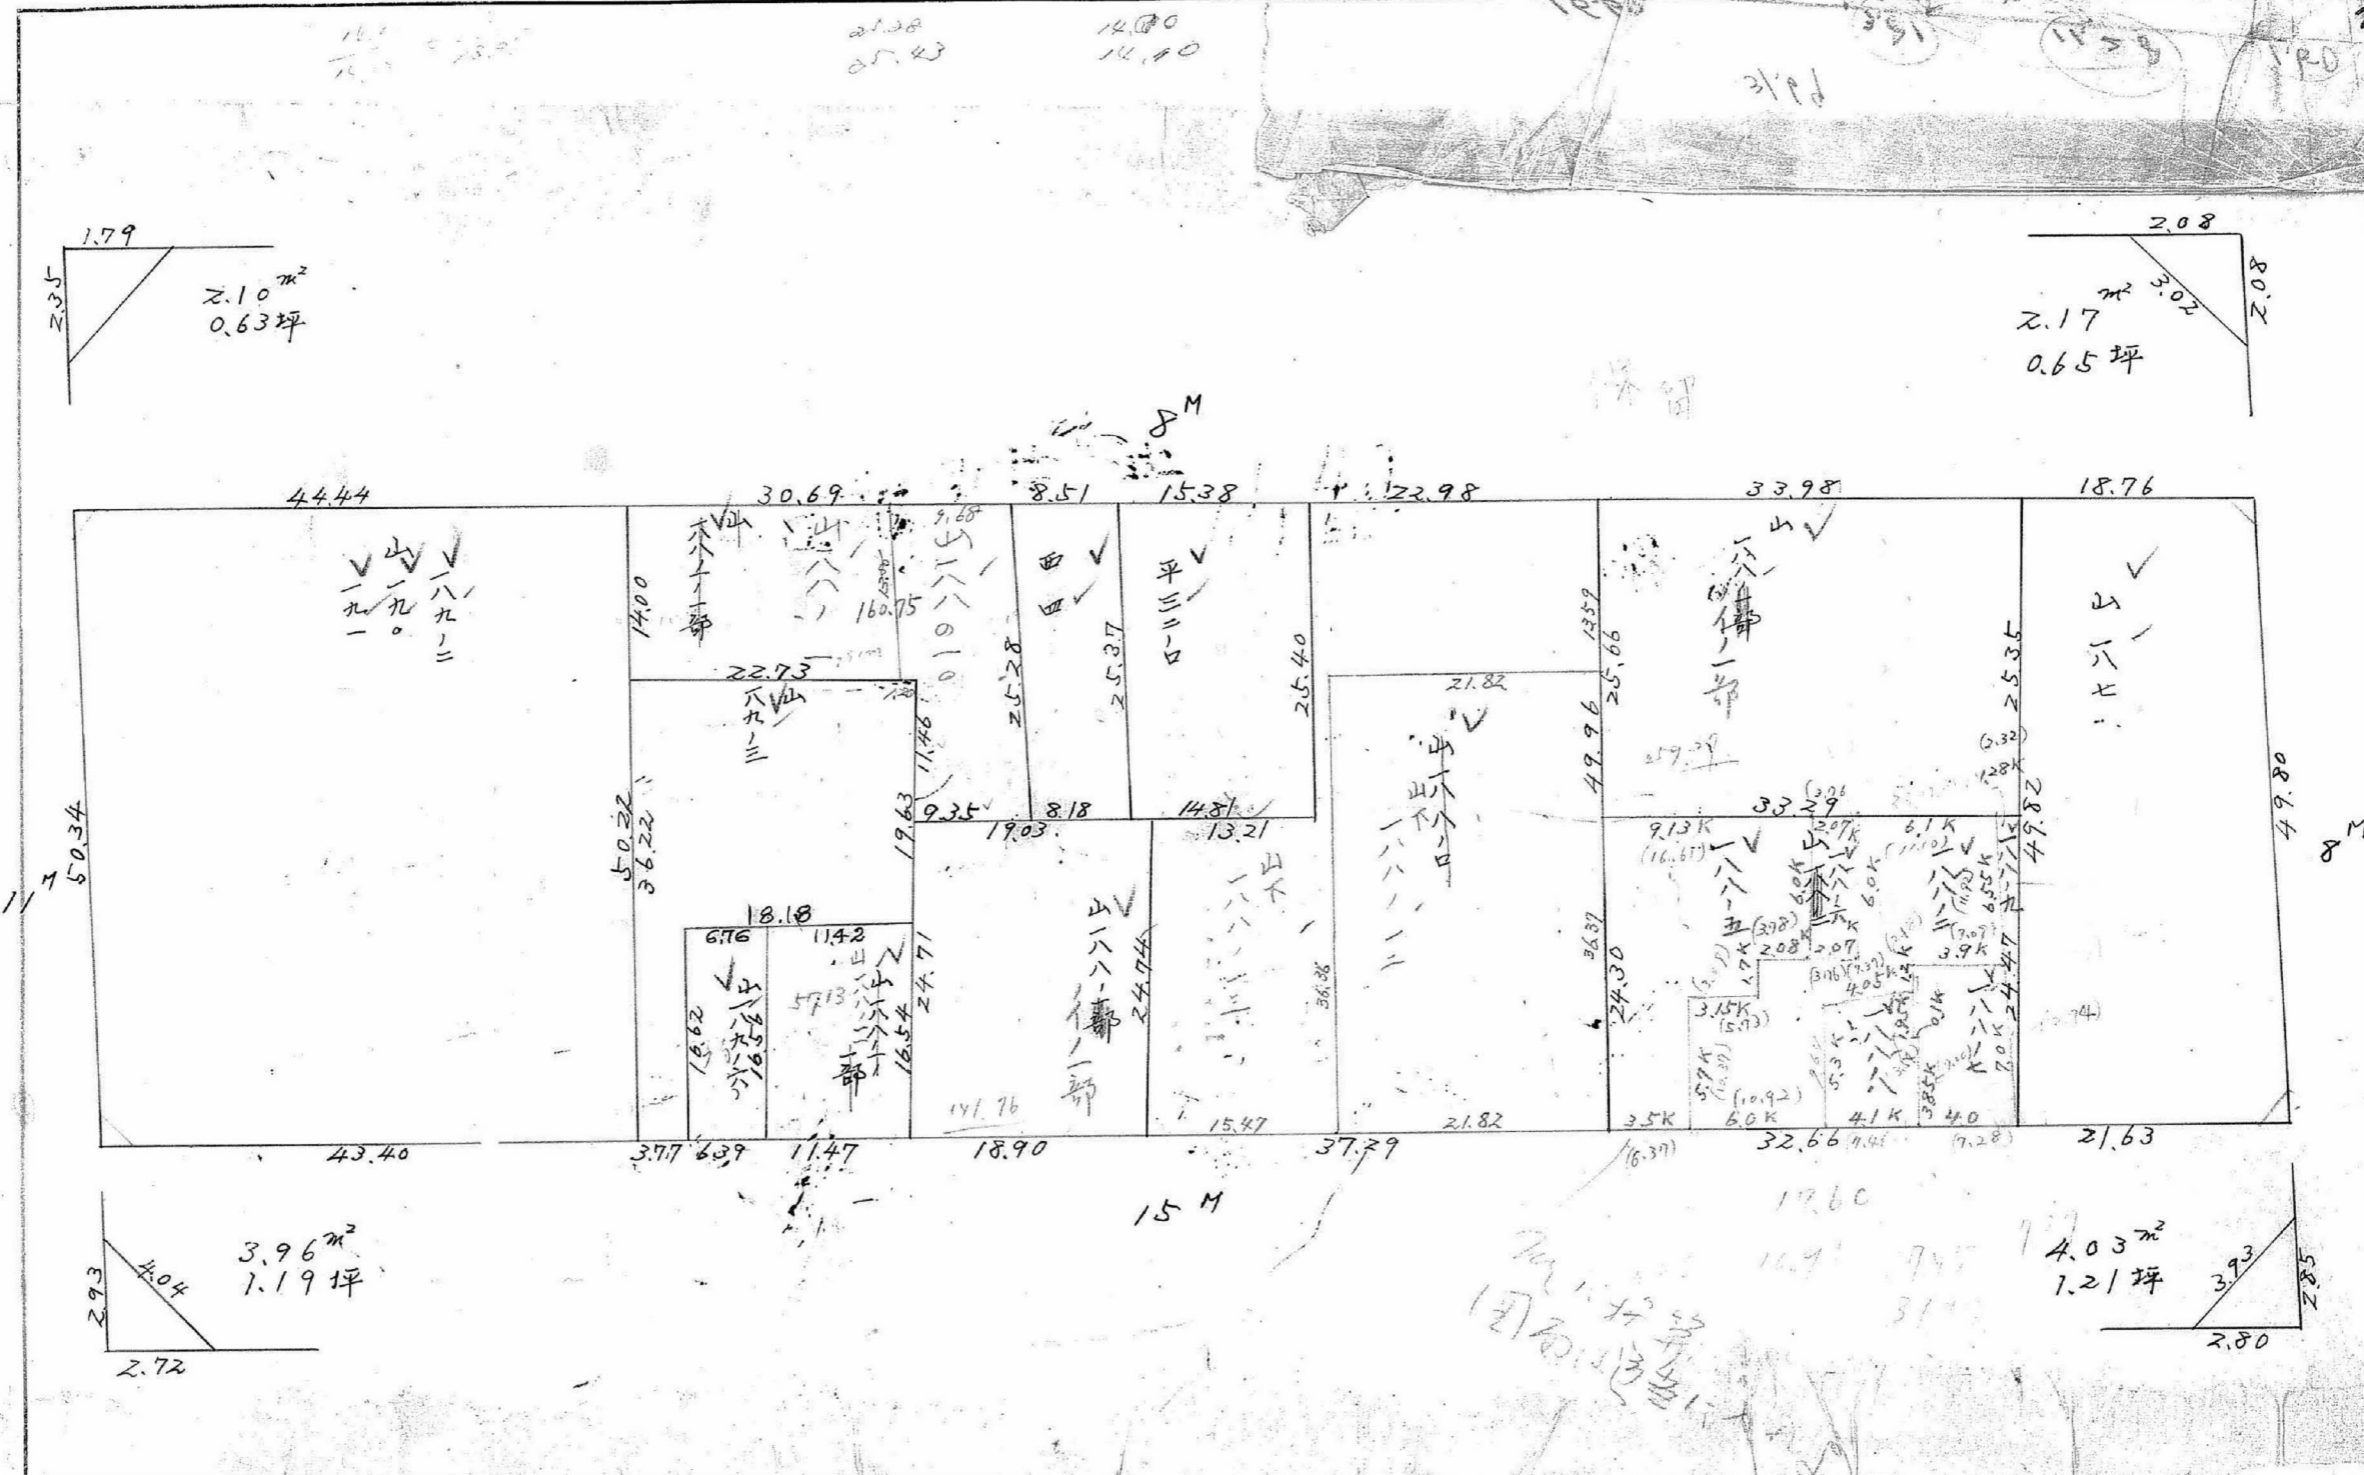


この図面等は、土地区画整理事業に関する参考資料として提供しています。
 ○図面等は換地処分時のものであり、現在の状況とは異なる場合があります。
 ◎図面等によって、境界等が確定されるものではありません。

| | | | |
|----|----|-----|---|
| 課長 | 係長 | 測量士 | 係 |
| | | | |

(分筆後)
 確定面積平面図 $S = \frac{1}{600}$

ブロック番号 中
央 40号

新地名 町 丁目
 年 月 日

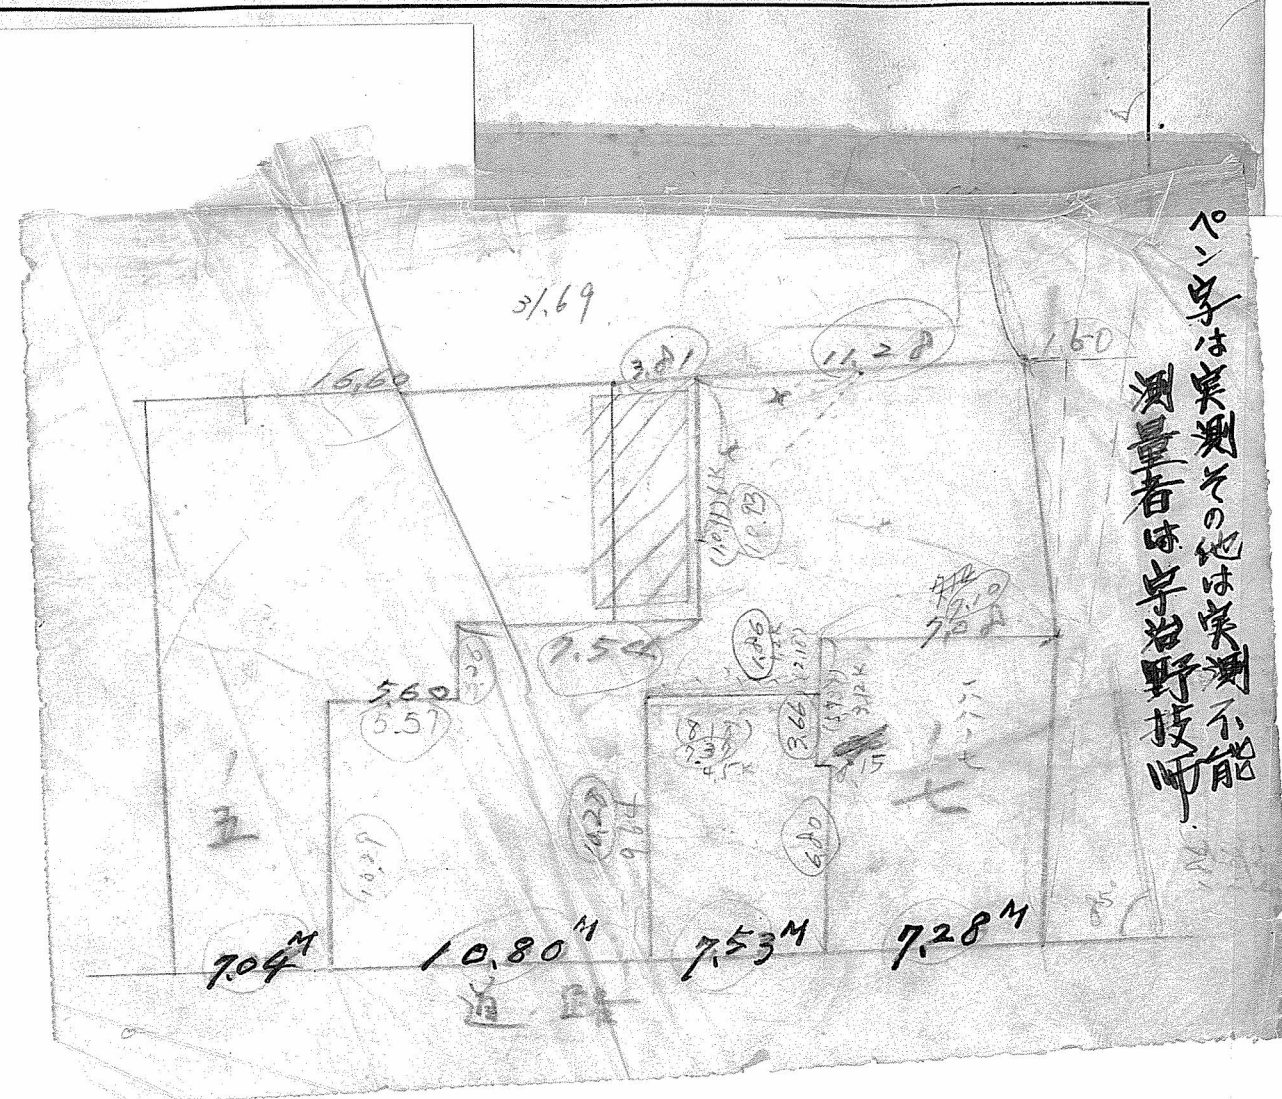

この図面は実測その他は実測不能
 測量者は早稲野技師

この図面等は、土地区画整理事業に関する参考資料として提供しています。
 ○図面等は換地処分時のものであり、現在の状況とは異なる場合があります。
 ○図面等によって、境界等が確定されるものではありません。