
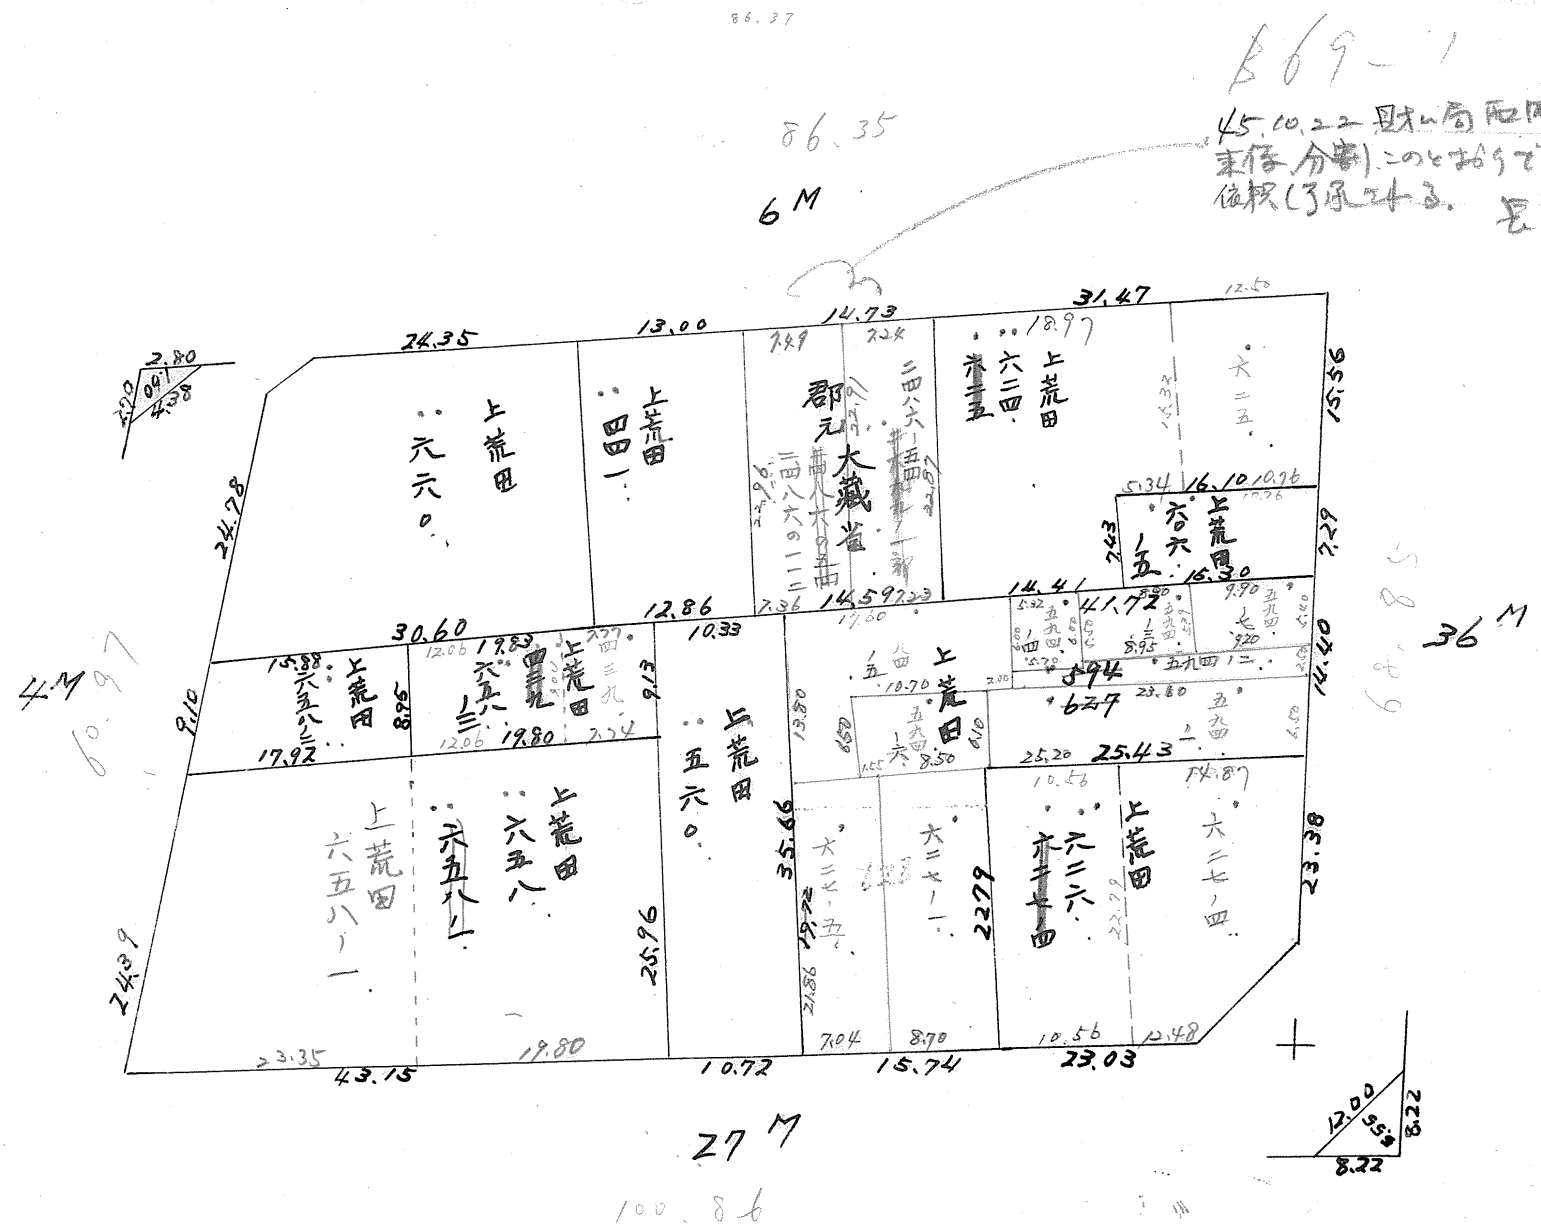


課長	係長	測量士	係

(分筆後)
確定面積平面図 S =

ブロック番号 69-1号

新地 環田町 丁目
名 2
年 月 日

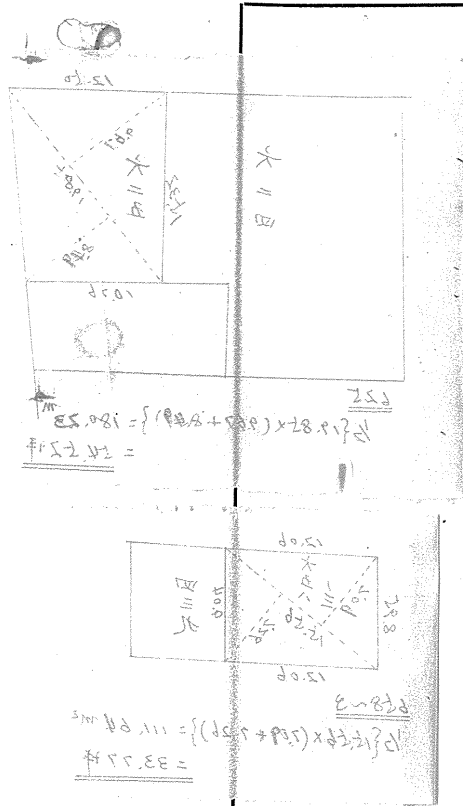

この図面等は、土地区画整理事業に関する参考資料として提供しています。
 ○図面等は換地処分時のものであり、現在の状況とは異なる場合があります。
 ○図面等によって、境界等が確定されるものではありません。

課長	係長	測量士	係

(分 筆 後)

確定面積平面図 S = $\frac{1}{1}$


ブロック番号



69-1 号

新地 環田町 丁目
名 2

年 月 日

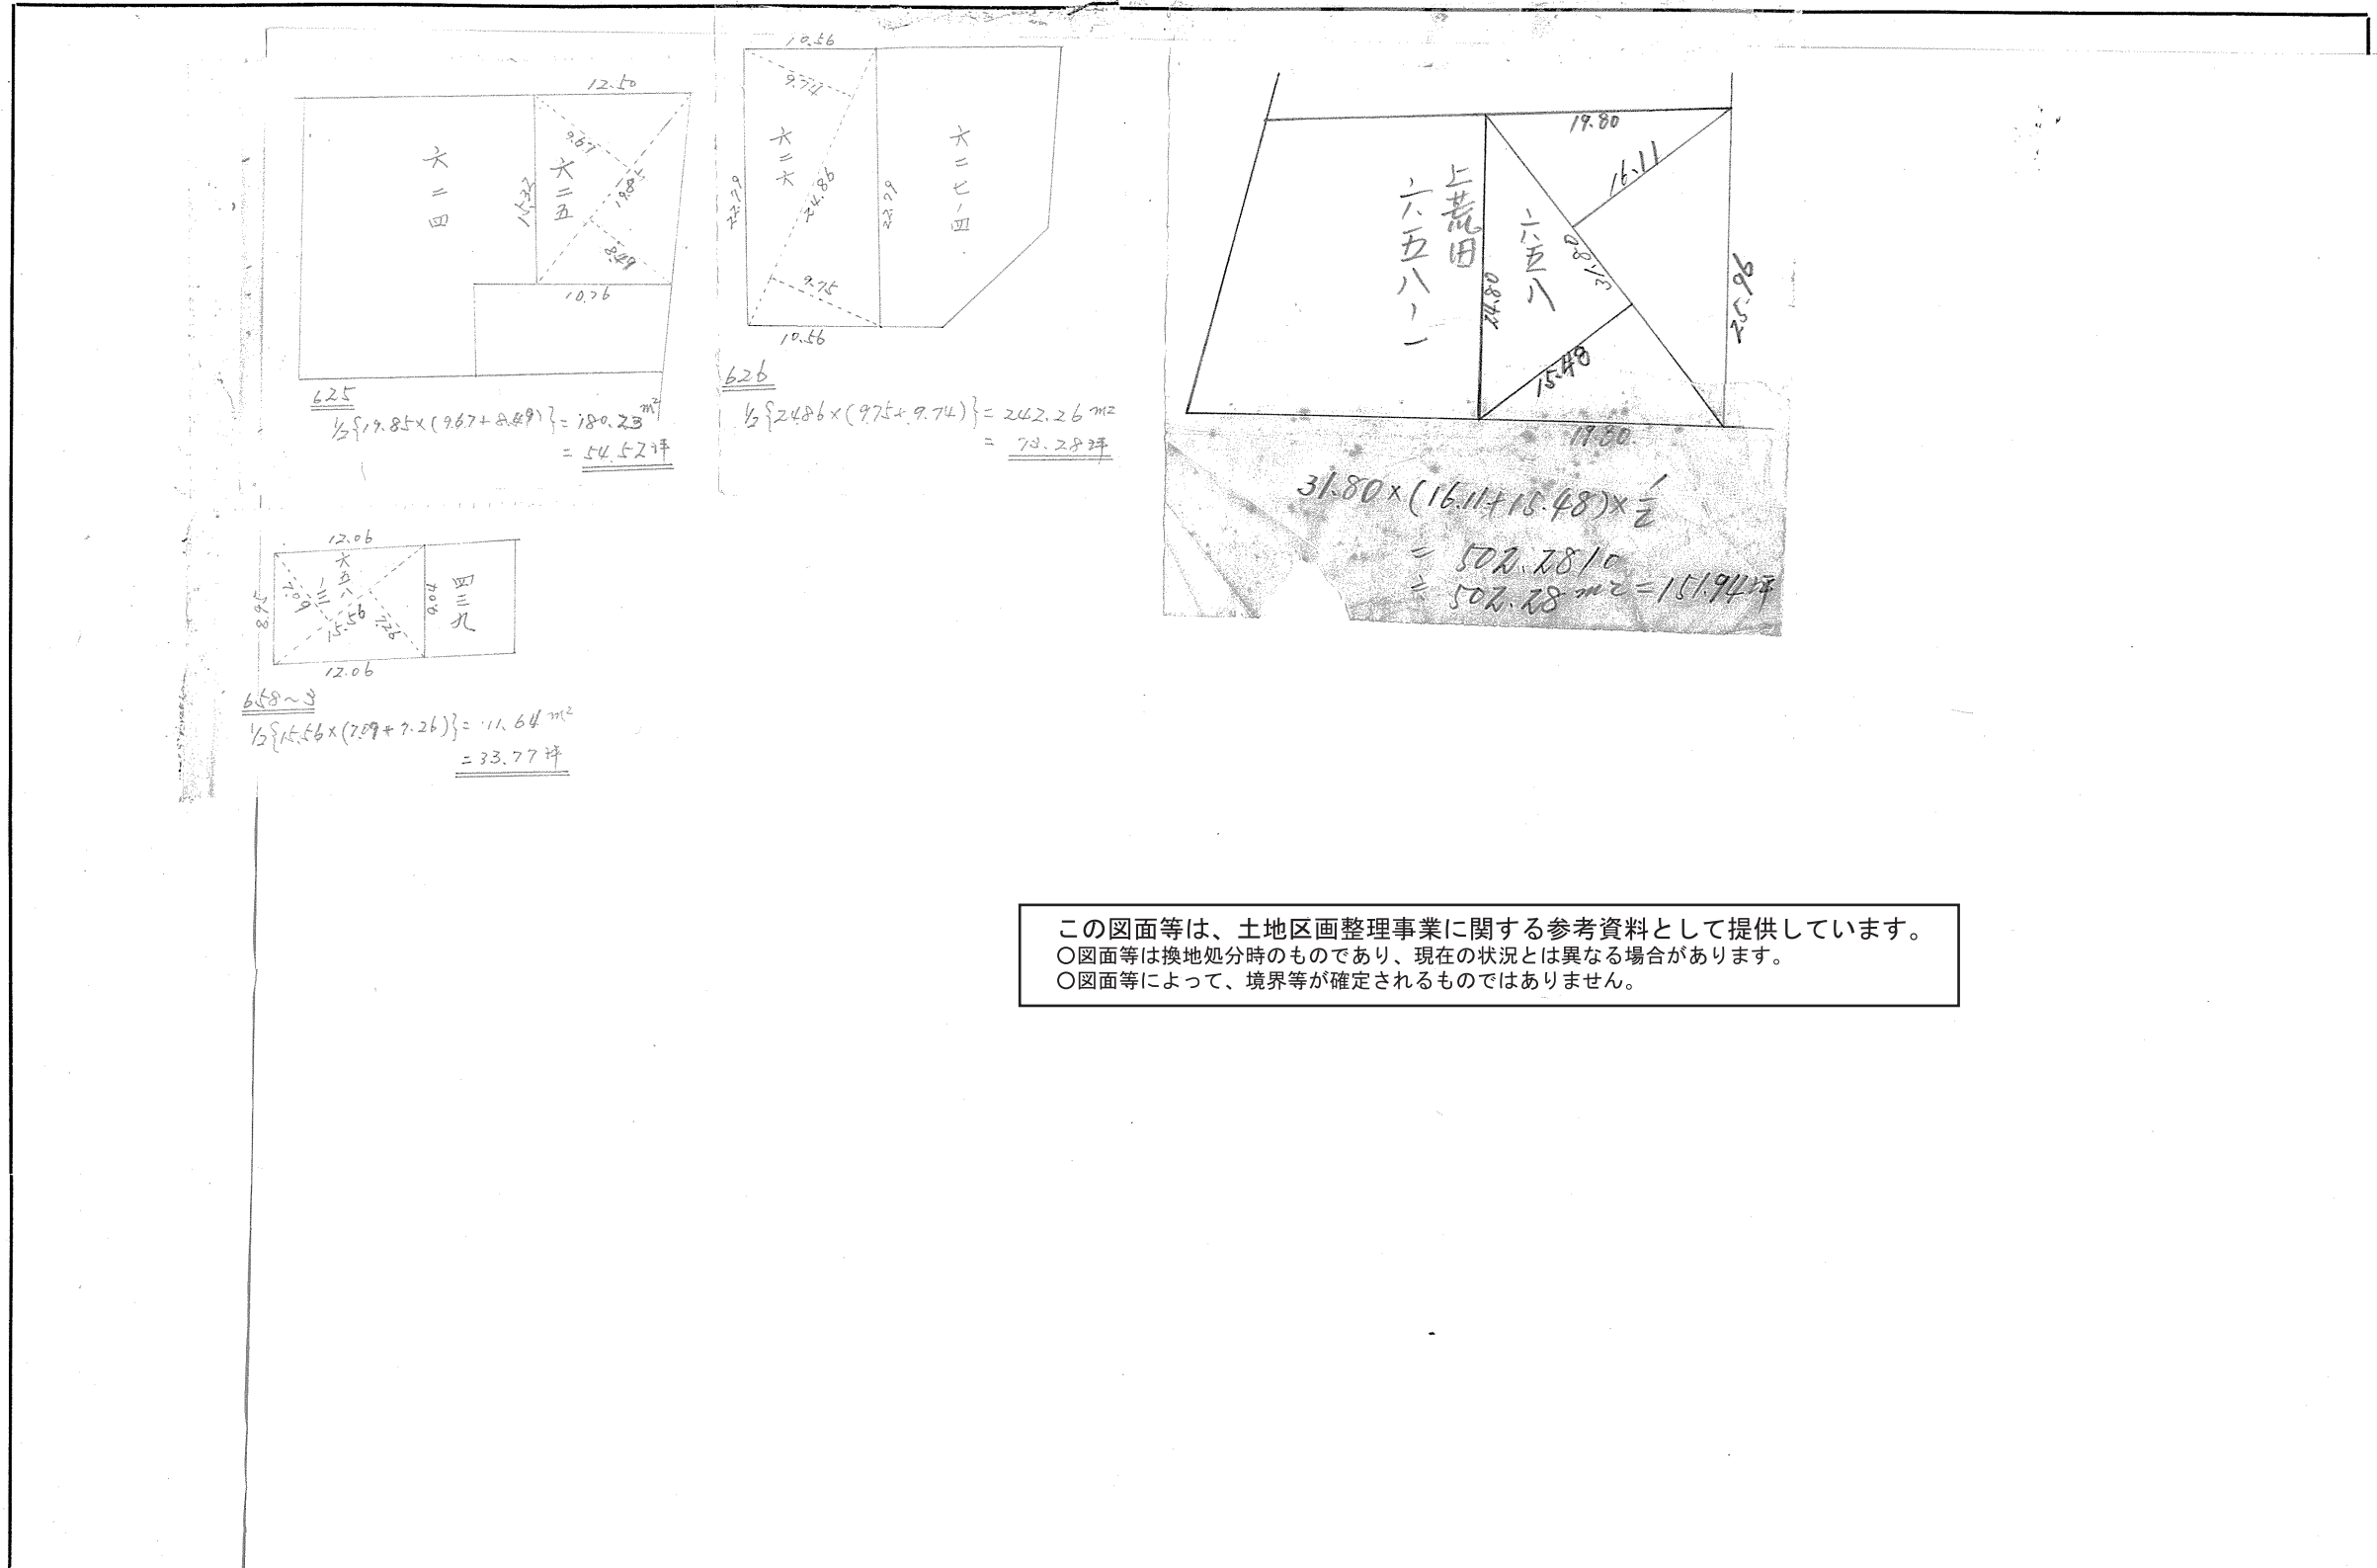

この図面等は、土地区画整理事業に関する参考資料として提供しています。
 ○図面等は換地処分時のものであり、現在の状況とは異なる場合があります。
 ○図面等によって、境界等が確定されるものではありません。