


課

係

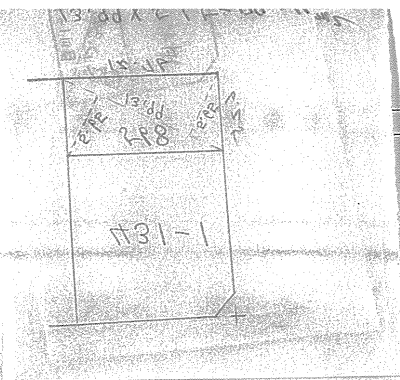


(分 筆 後)
 確定面積平面図 S = $\frac{1}{\dots}$

ブロック番号



73号

新地名 環田町 丁目
 年 月 日

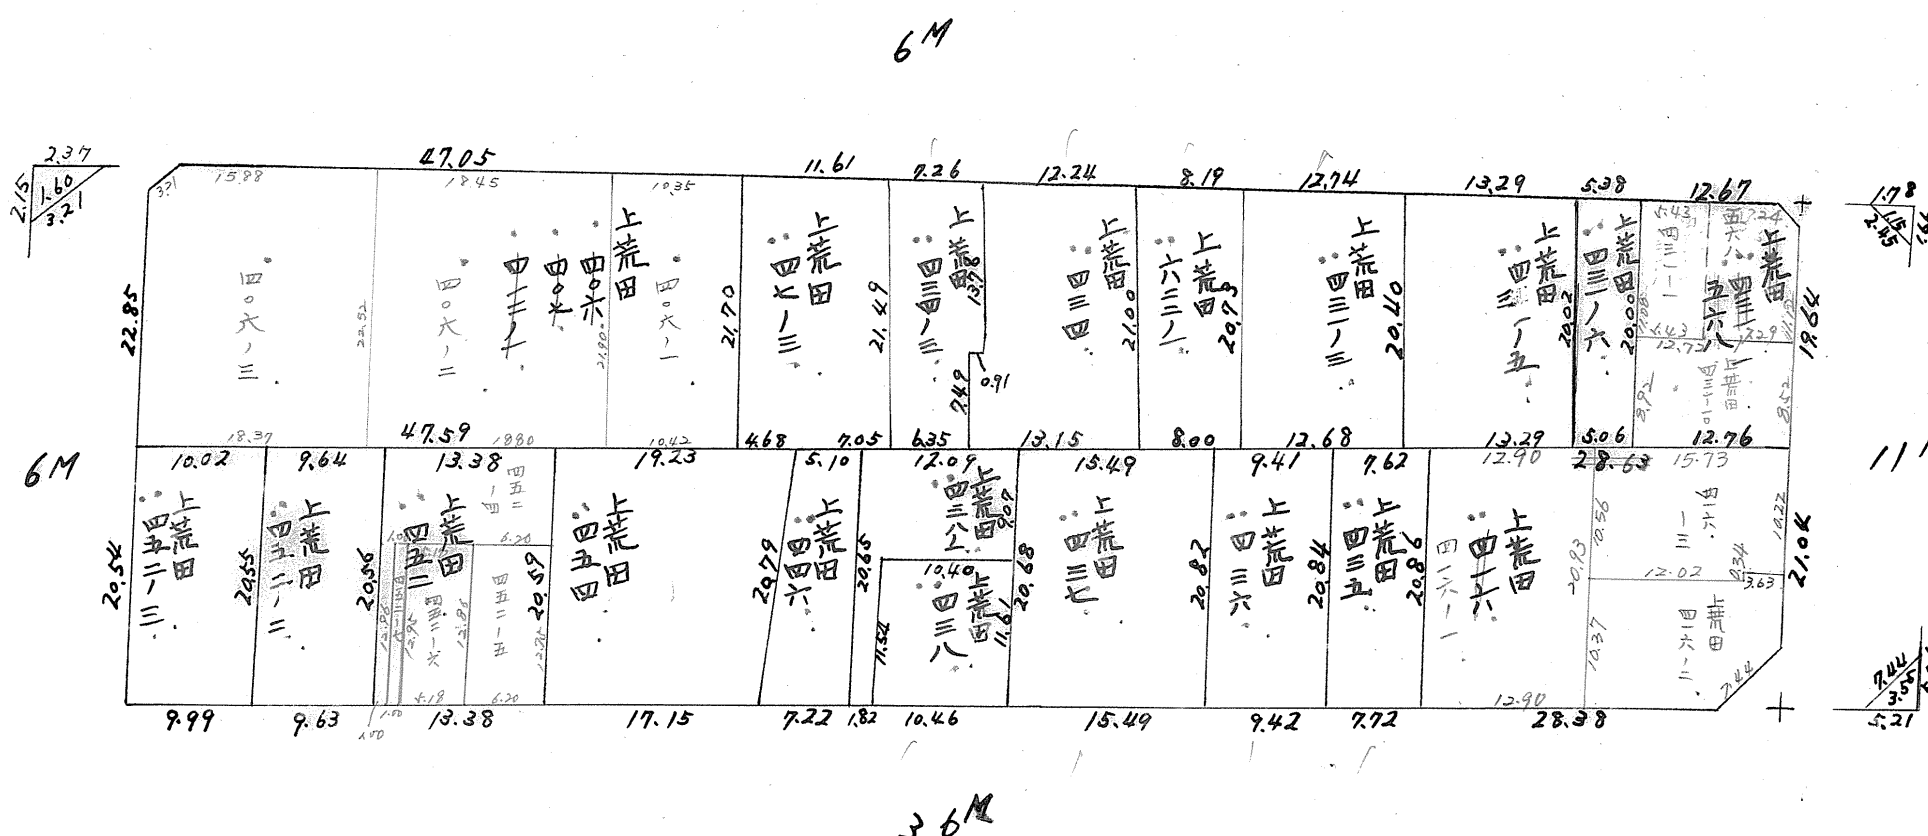

この図面等は、土地区画整理事業に関する参考資料として提供しています。
 ○図面等は換地処分時のものであり、現在の状況とは異なる場合があります。
 ○図面等によって、境界等が確定されるものではありません。



課	長	係	長	測量士	係

(分 筆 後)
 確定面積平面図 $S = \frac{1}{\dots}$

ブロック番号

73 号

新地 環田町 丁目
 名 〆
 年 月 日

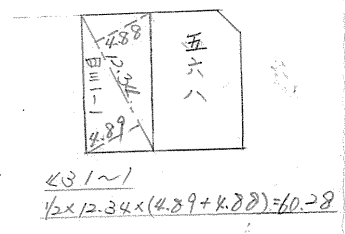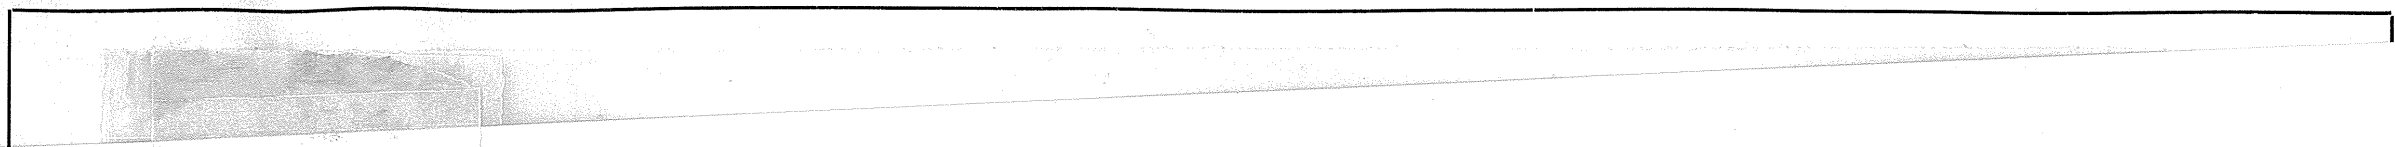

この図面等は、土地区画整理事業に関する参考資料として提供しています。
 ○図面等は換地処分時のものであり、現在の状況とは異なる場合があります。
 ○図面等によって、境界等が確定されるものではありません。


課	係

(分 筆 後)
確定面積平面図 $S = \frac{1}{\quad}$

ブロック番号

73 号

新地 瀬田町 丁目
 名 〆
 年 月 日

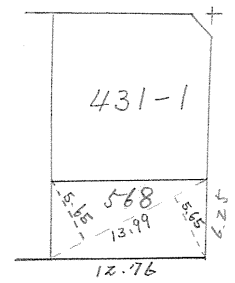

$13.99 \times 5.65 = 79.04 \text{ m}^2$
 $= 23.91 \text{ 坪}$

この図面等は、土地区画整理事業に関する参考資料として提供しています。
 ○図面等は換地処分時のものであり、現在の状況とは異なる場合があります。
 ○図面等によって、境界等が確定されるものではありません。