


課長

# (分筆後) 確定面積平面図 S = $\frac{1}{1}$

ブロック番号

82号

新地名 荒町 丁目 17  
年 月 日

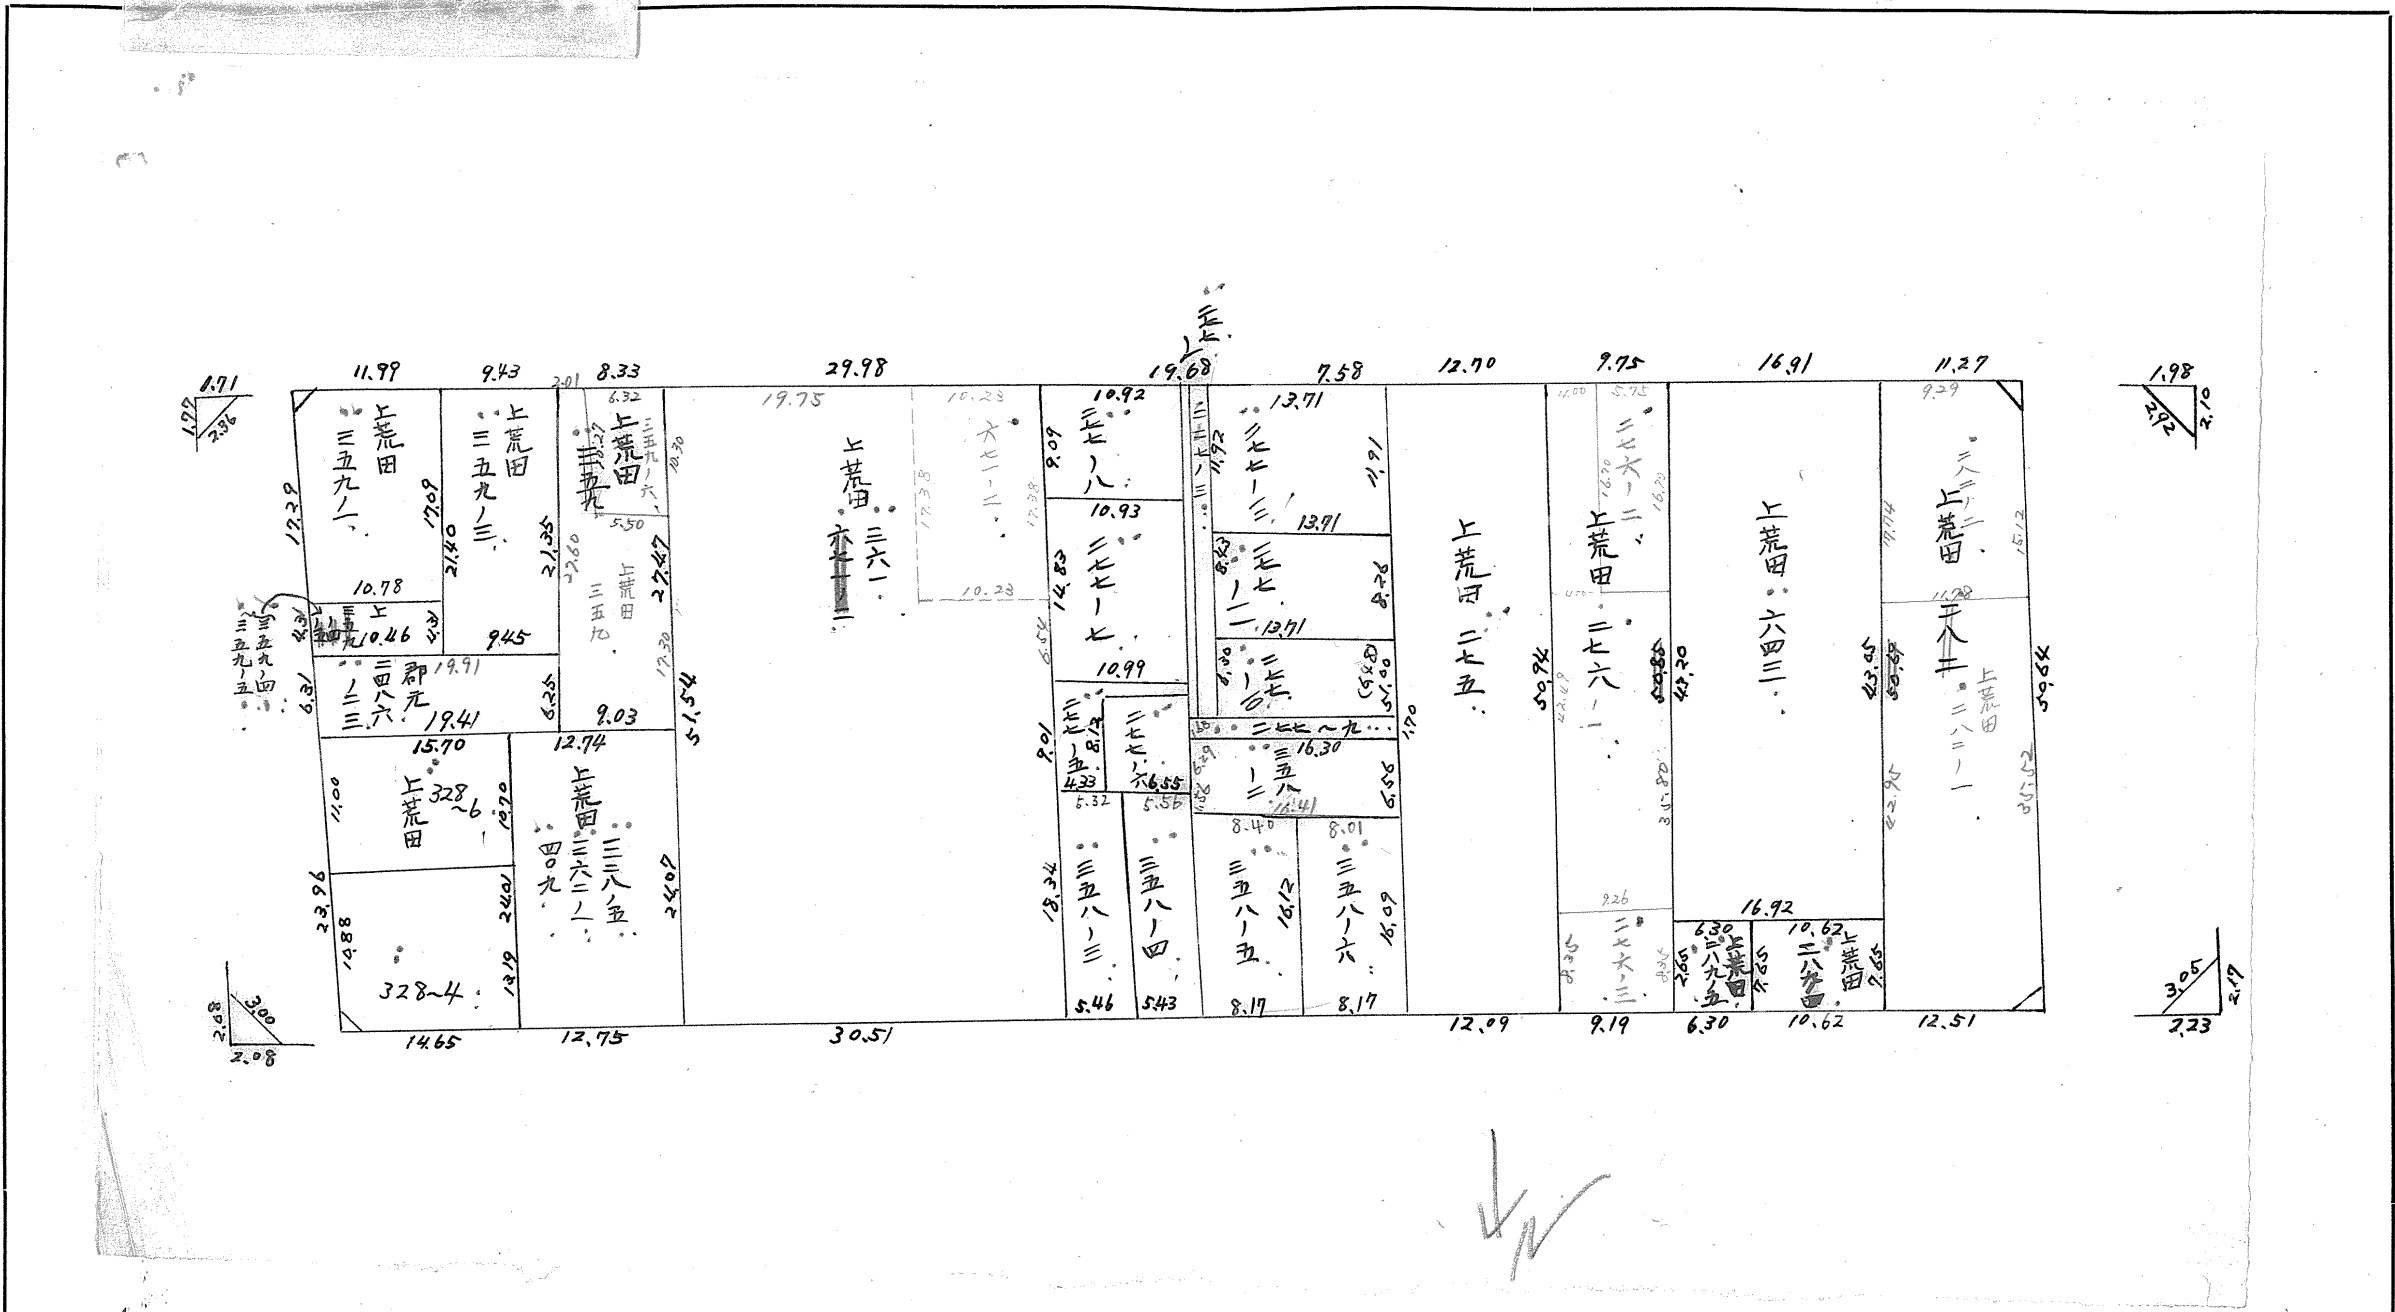

この図面等は、土地区画整理事業に関する参考資料として提供しています。  
 ○図面等は換地処分時のものであり、現在の状況とは異なる場合があります。  
 ○図面等によって、境界等が確定されるものではありません。


課長	係長	測量士	係

(分 筆 後)  
 確定面積平面図 S =  $\frac{1}{\dots}$

ブロック番号

82 号

新地 17 町 丁目  
 年 月 日

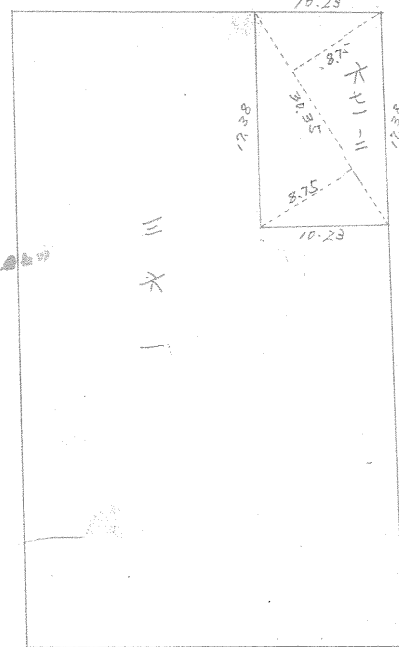

671-2  
 $\frac{1}{2} \{ 30.35 \times (8.75 + 8.75) \} = 178.06 \text{ m}^2$   
 $= 42.86 \text{ 坪}$

この図面等は、土地区画整理事業に関する参考資料として提供しています。  
 ○図面等は換地処分時のものであり、現在の状況とは異なる場合があります。  
 ○図面等によって、境界等が確定されるものではありません。