



(分 筆 後)
 確定面積平面図 S = $\frac{1}{\dots}$

ブロック番号

新地 81号 年 月 日
 丁目

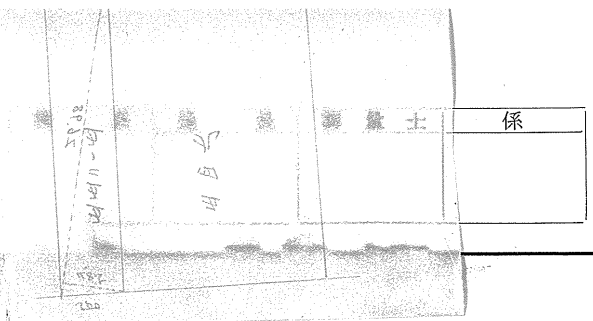

従

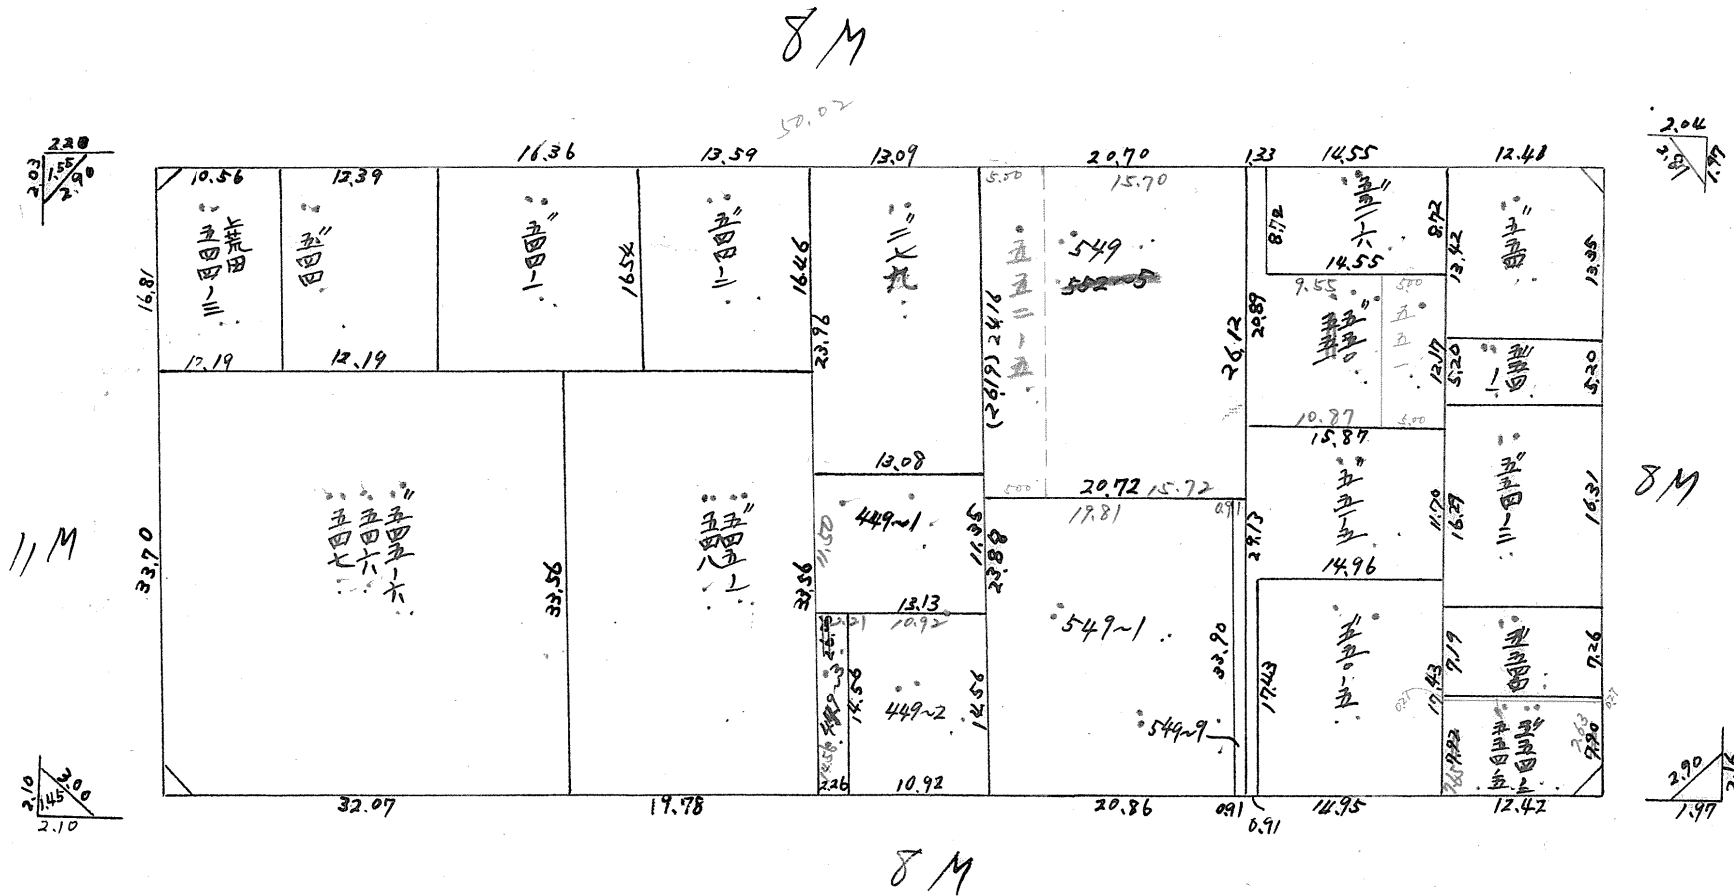

この図面等は、土地区画整理事業に関する参考資料として提供しています。
 ○図面等は換地処分時のものであり、現在の状況とは異なる場合があります。
 ○図面等によって、境界等が確定されるものではありません。

課	長	係	長	測量士	系



(分 筆 後)
 確定面積平面図 $S = \frac{1}{\dots}$

ブロック番号

81号

新地 町 丁目
 名 18
 年 月 日

従

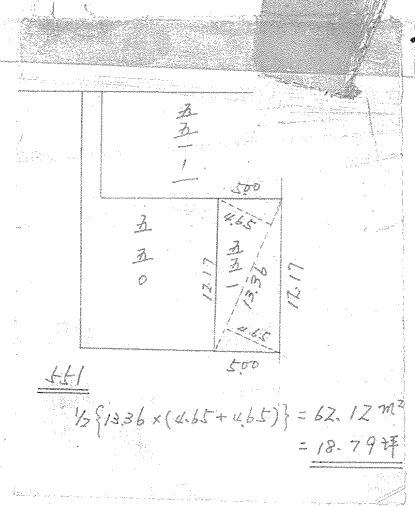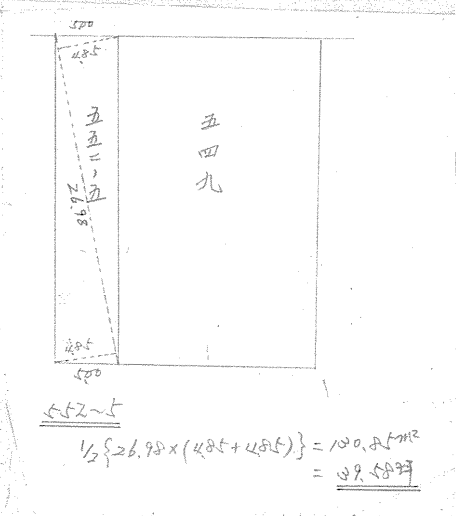

この図面等は、土地区画整理事業に関する参考資料として提供しています。
 ○図面等は換地処分時のものであり、現在の状況とは異なる場合があります。
 ○図面等によって、境界等が確定されるものではありません。