

課





確定面積平面図 S = 1

ブロック番号

86号

新地名 上荒田町 丁目 19
年 月 日

この図面等は、土地区画整理事業に関する参考資料として提供しています。
○図面等は換地処分時のものであり、現在の状況とは異なる場合があります。
○図面等によって、境界等が確定されるものではありません。

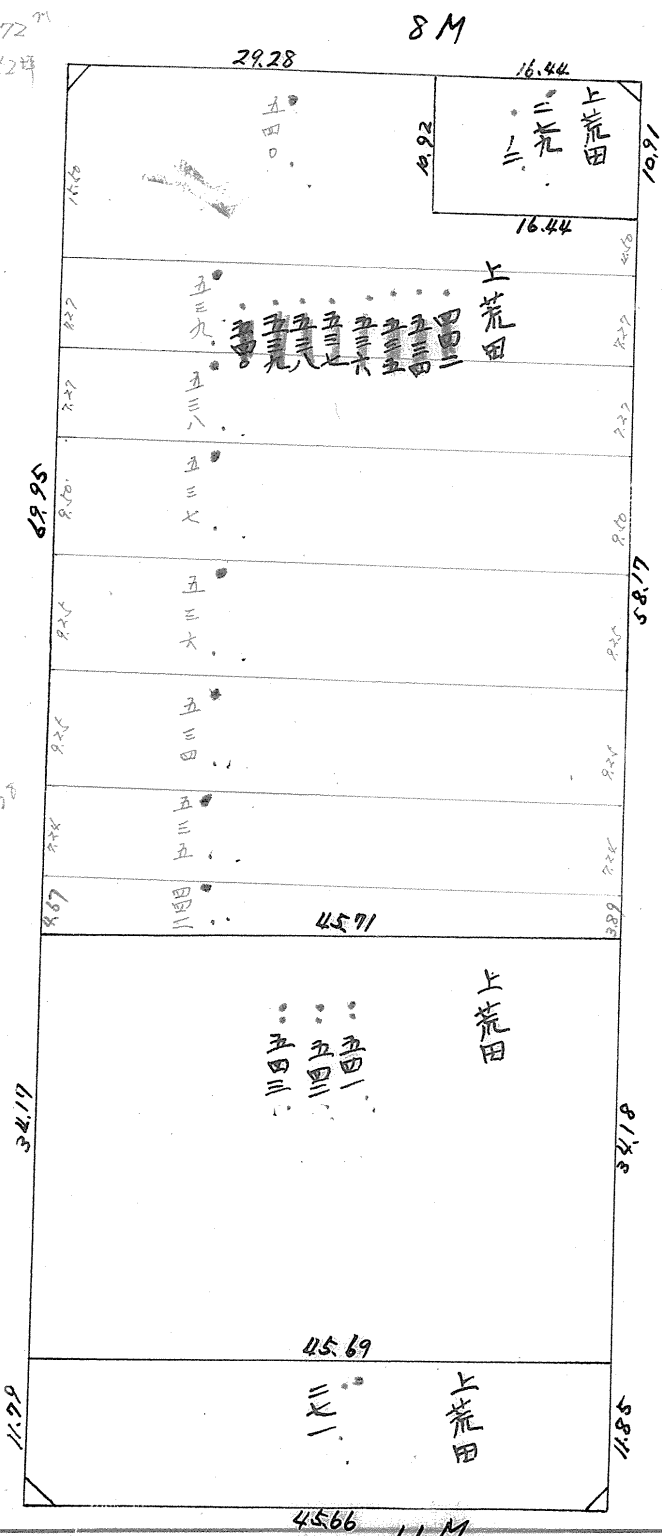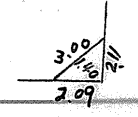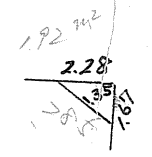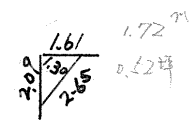

課長	係長	測量士	係


(分 筆 後)
 確定面積平面図 S = $\frac{1}{\dots}$

ブロック番号

86号

新地 19 町 丁目
 名
 年 月 日

剪除 1.72m² = 0.52坪

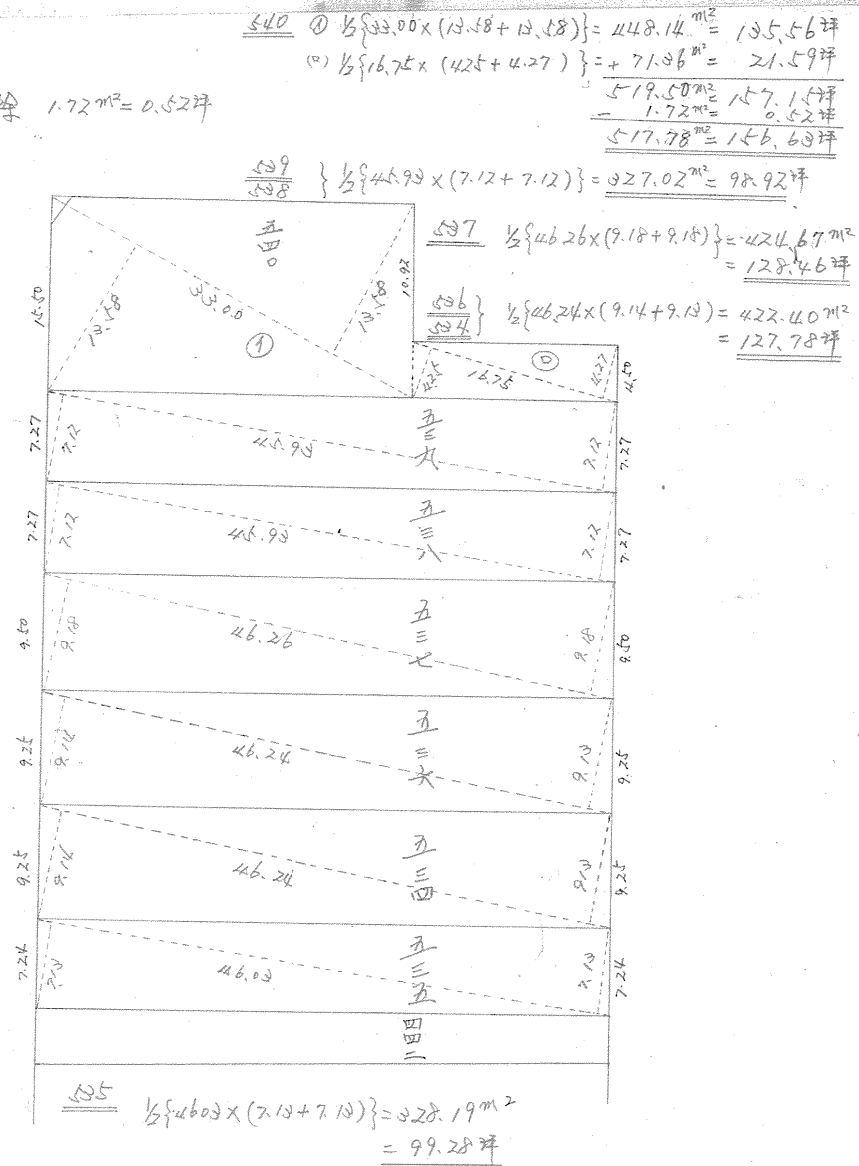

この図面等は、土地区画整理事業に関する参考資料として提供しています。
 ○図面等は換地処分時のものであり、現在の状況とは異なる場合があります。
 ○図面等によって、境界等が確定されるものではありません。